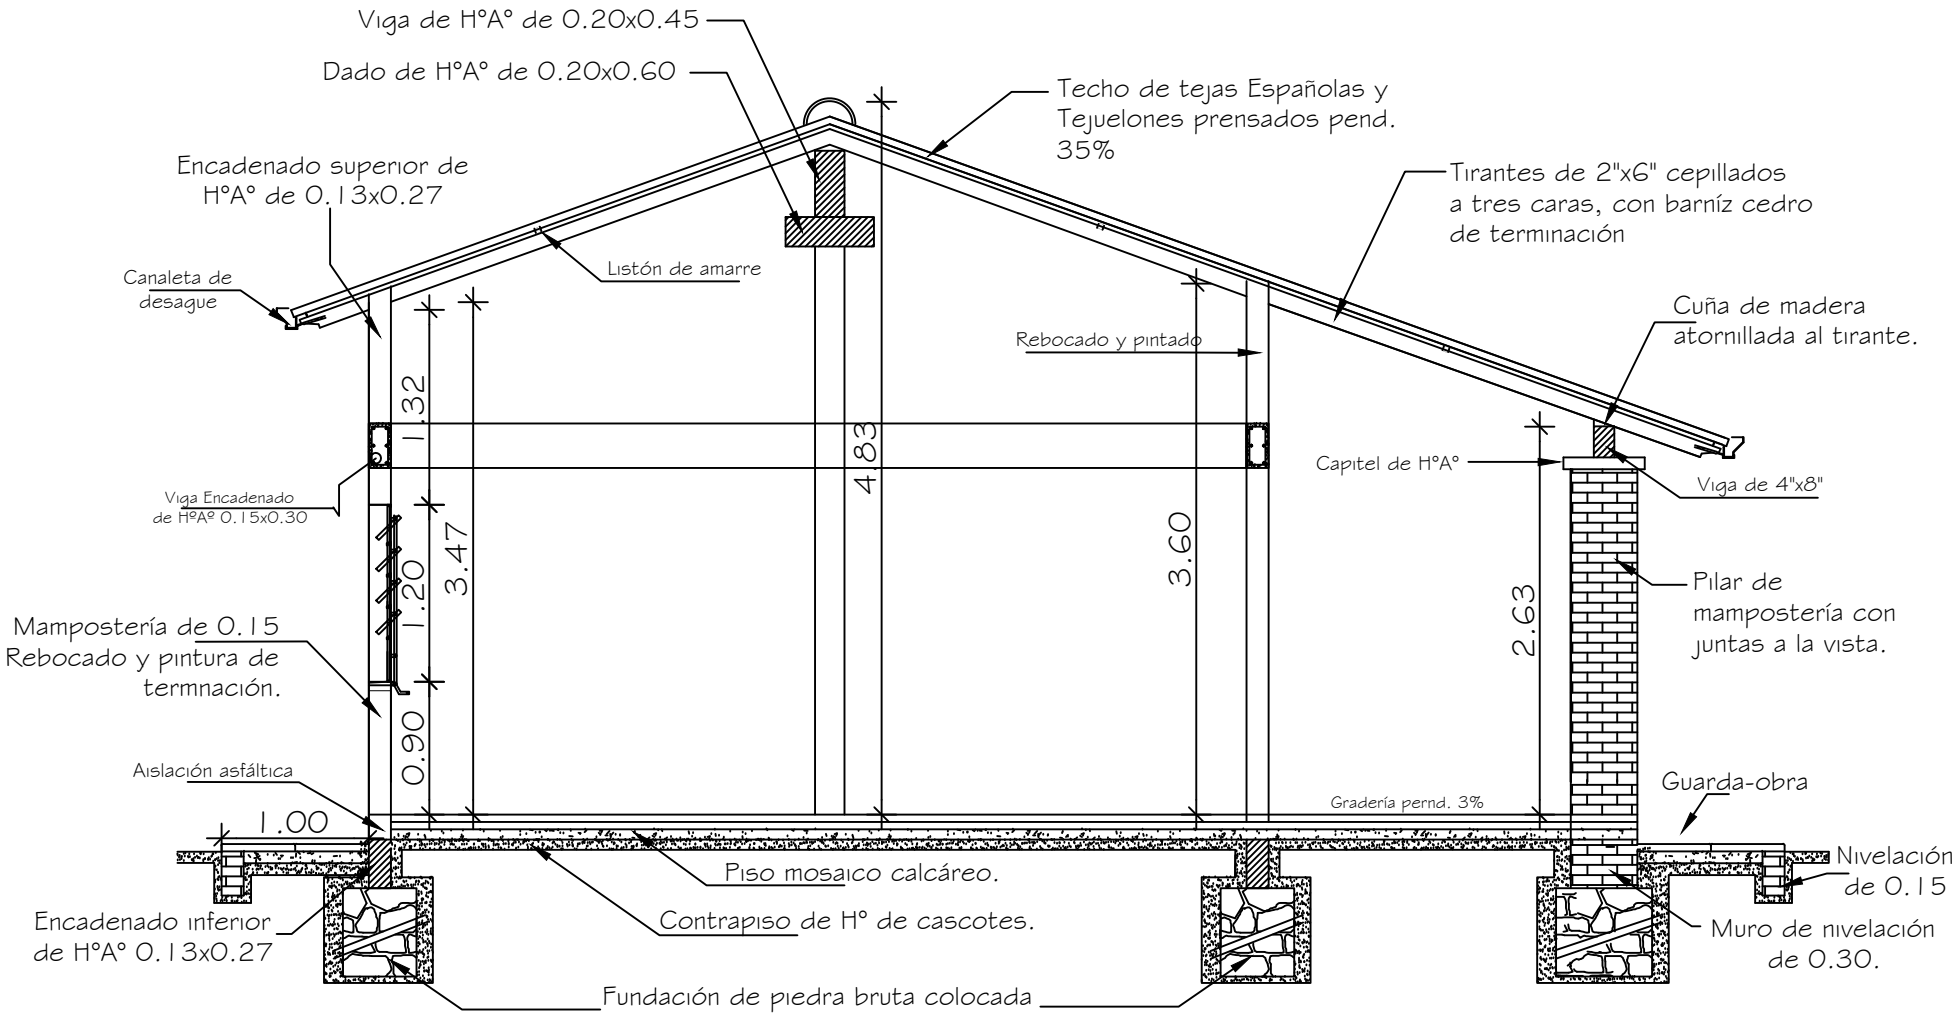

CORTE A-A

MUNICIPALIDAD DE MBARACAYÚ
INTENDENTE: Edir Eduar Lermen
Proyecto: Construcción de Salón para Comedor
Propietario: Esc. Bás. Nº 1520 Cristo Redentor
Ubicación: MBARACAYÚ