1. TIPOLOGIA DE 5.80 X 6.80 CON TECHO DE TEJAS

2 AULAS

MINISTERIO DE EDUCACIÓN Y CIENCIAS

DIRECCION DE INFRAESTRUCTURA

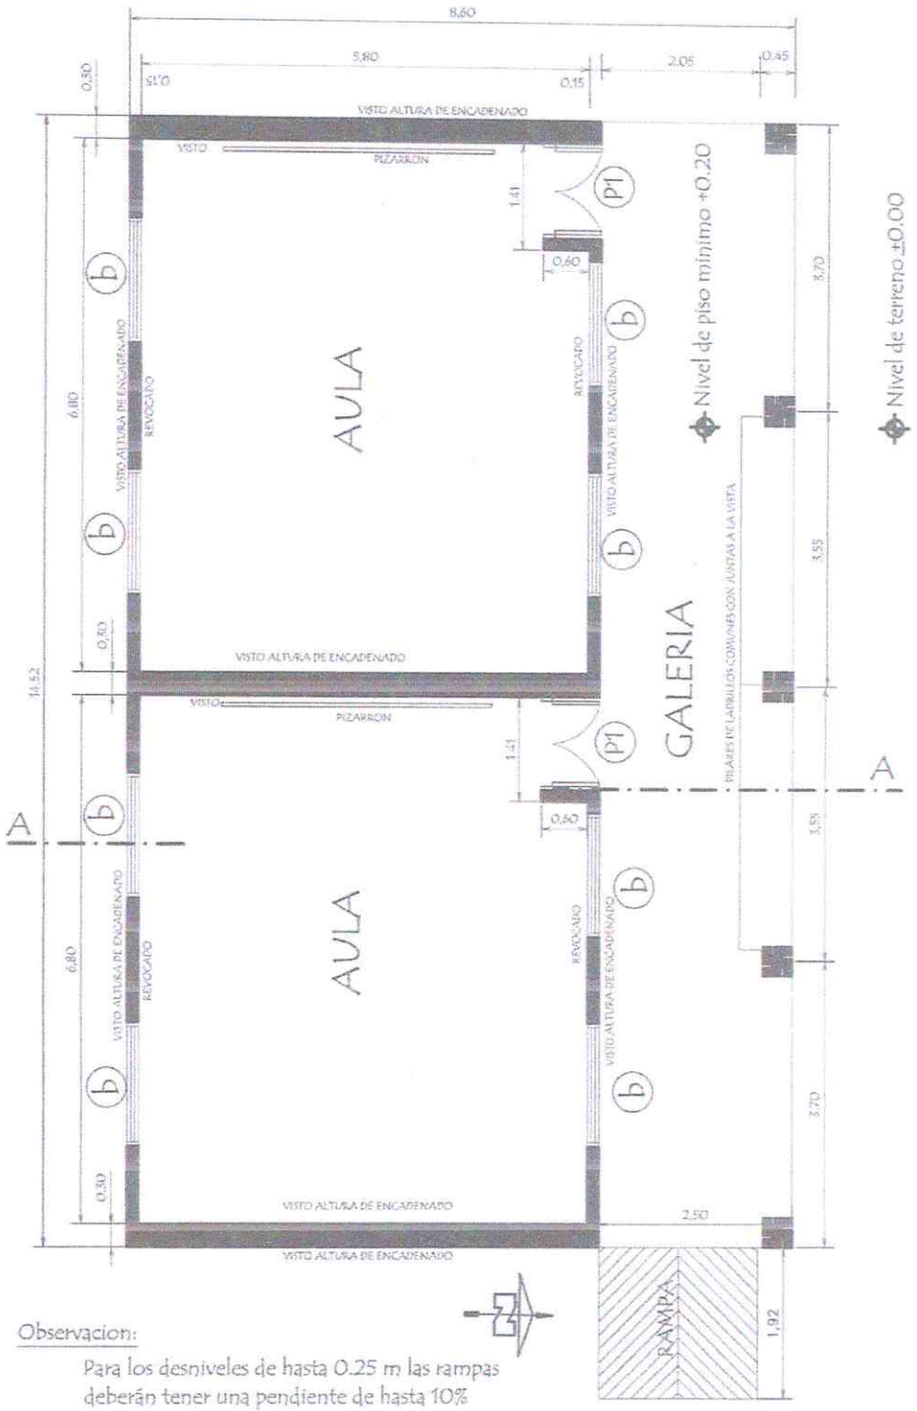

Observacion:

Para los desniveles de hasta 0.25 m las rampas deberán tener una pendiente de hasta 10%

MINISTERIO DE EDUCACIÓN Y CIENCIAS DIRECCIÓN DE INFRAESTRUCTURA		
PROYECTO	2 aulas de 5,80 x 6,80 con techo de tejas	01
	Planta Constructiva escala 1 / 75	

DIONISIO PANIAGUA GARCIA
Ingeniero Civil
Reg. MOPC Nº 3185

GOBERNACIÓN DE SAN PEDRO
Segundo Departamento
Secretaría de Obras Públicas

Néstor Ramirez.
Secretario Obras Públicas
Gobernación San Pedro

GOBERNACIÓN DE SAN PEDRO
Segundo Departamento
Secretaría de Educación

Mtr. César E. Velázquez G.
Secretario de Educación
Gobernación de San Pedro

PLANTA DE CIMENTACION

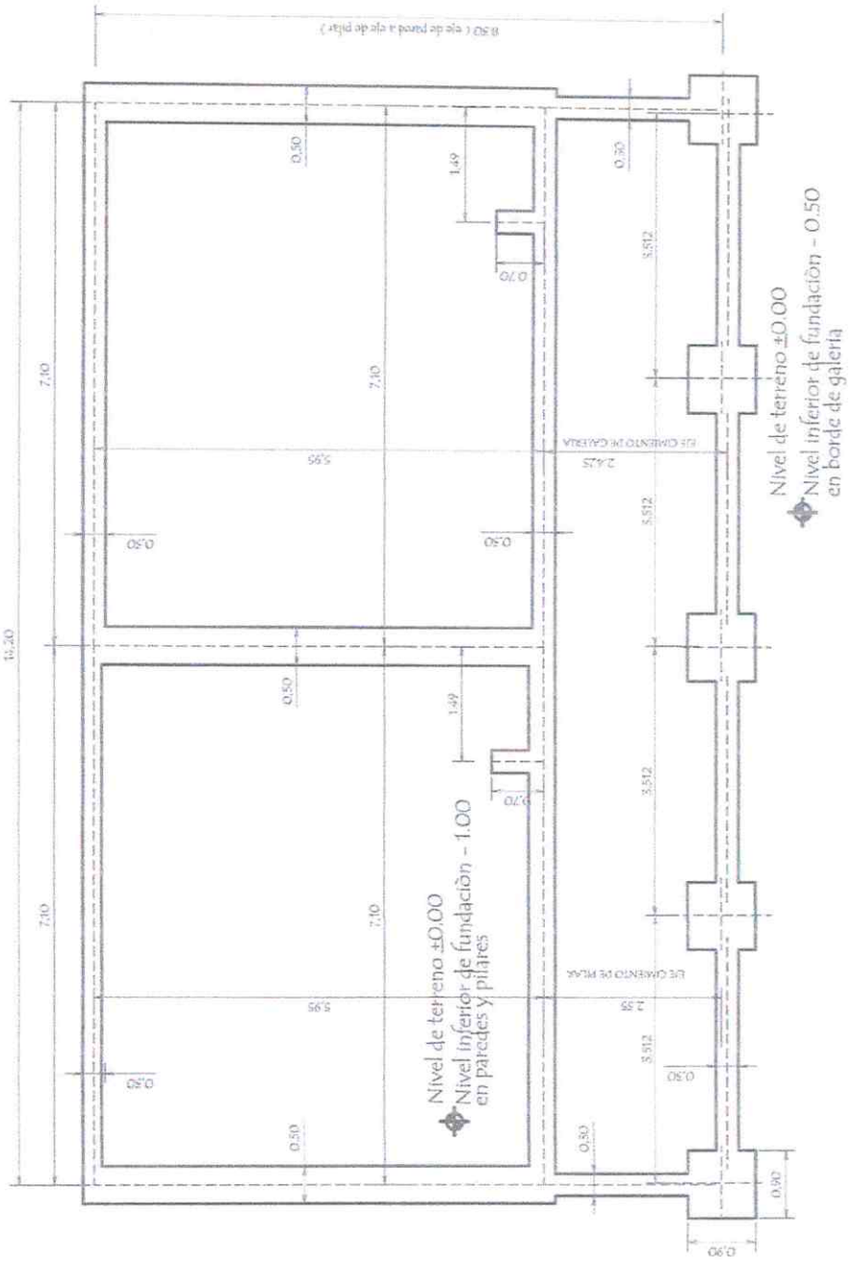

MINISTERIO DE EDUCACIÓN Y CIENCIAS DIRECCIÓN DE INFRAESTRUCTURA		
PROYECTO	2 aulas de 5,80 x 6,80 con techo de tejas	02
	Planta de Cimentaciòn escala 1 / 75	

DIONISIO PANIAGUA GARCIA
Ingeniero Civil
Reg. MOPC Nº 3185

GOBERNACIÓN DE SAN PEDRO
Segundo Departamento
Secretaría de Obras Públicas

Néstor Ramírez
Secretario Obras Públicas
Gobernación San Pedro

GOBERNACIÓN DE SAN PEDRO
Segundo Departamento

Mtro. César E. Velázquez G.
Secretario de Educación
Gobernación de San Pedro

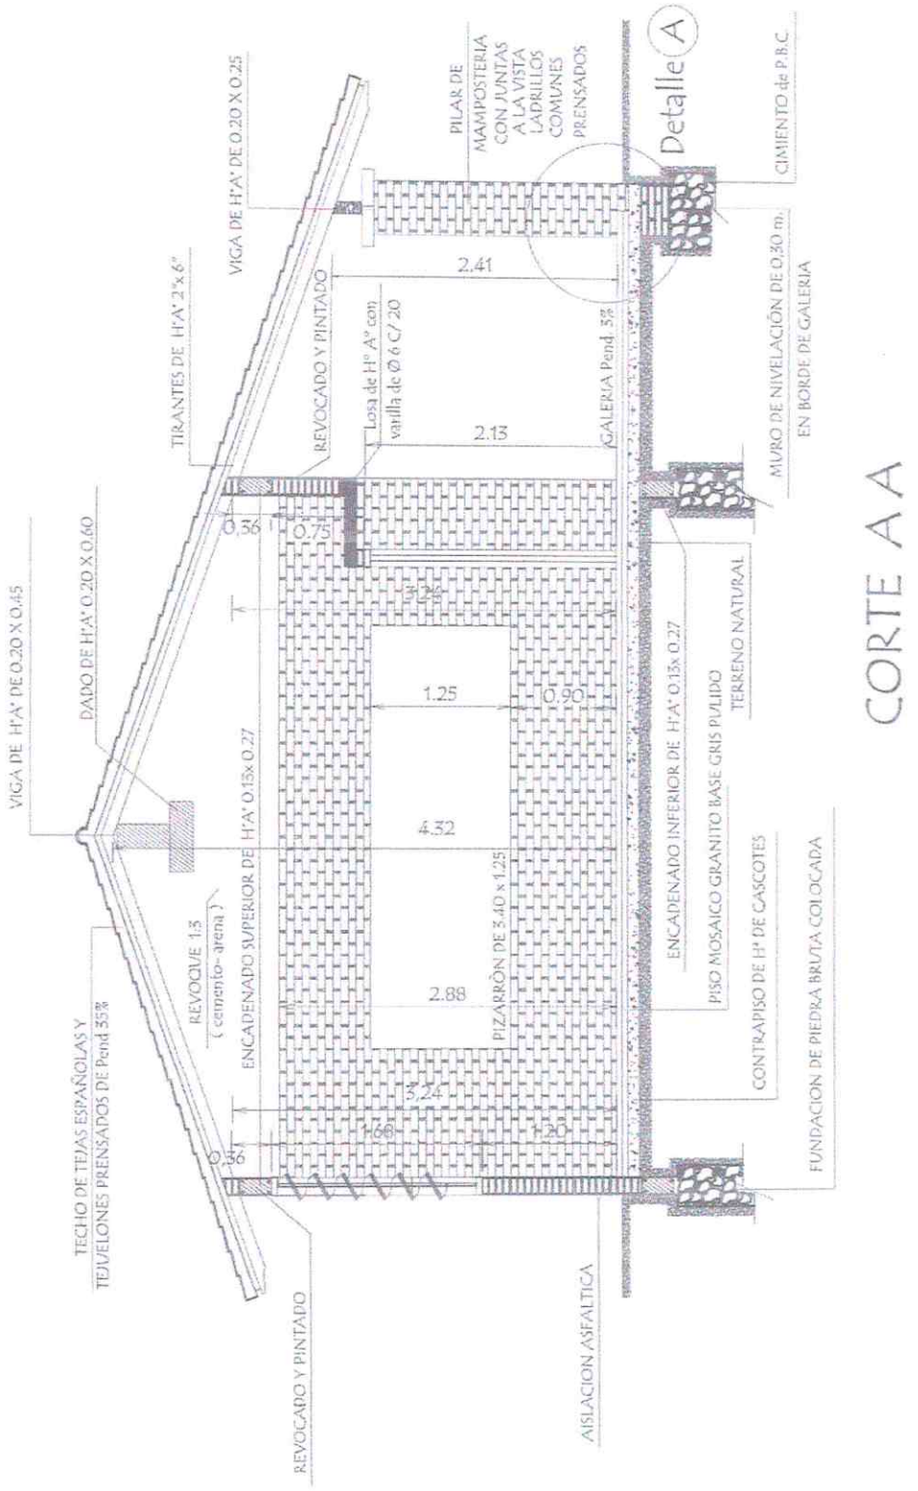

MINISTERIO DE EDUCACIÓN Y CIENCIAS

DIRECCION DE INFRAESTRUCTURA

PROYECTO	aula de 5,80 x 6,80 con techo de tejas	03
	Corte AA escala 1 / 50	

DIONISIO PANIAGUA GARCIA
Ingeniero Civil
Reg. MOPC Nº 3185

GOBERNACION DE SAN PEDRO
Segundo Departamento
Secretaría de Obras Públicas

Nestor Ramirez
Secretario Obras Publicas
Gobernación San Pedro

GOBERNACION DE SAN PEDRO
Segundo Departamento
Secretaría de Educación

Mtr. César E. Velázquez G.
Secretario de Educación
Gobernación de San Pedro

FACHADA FRONTAL

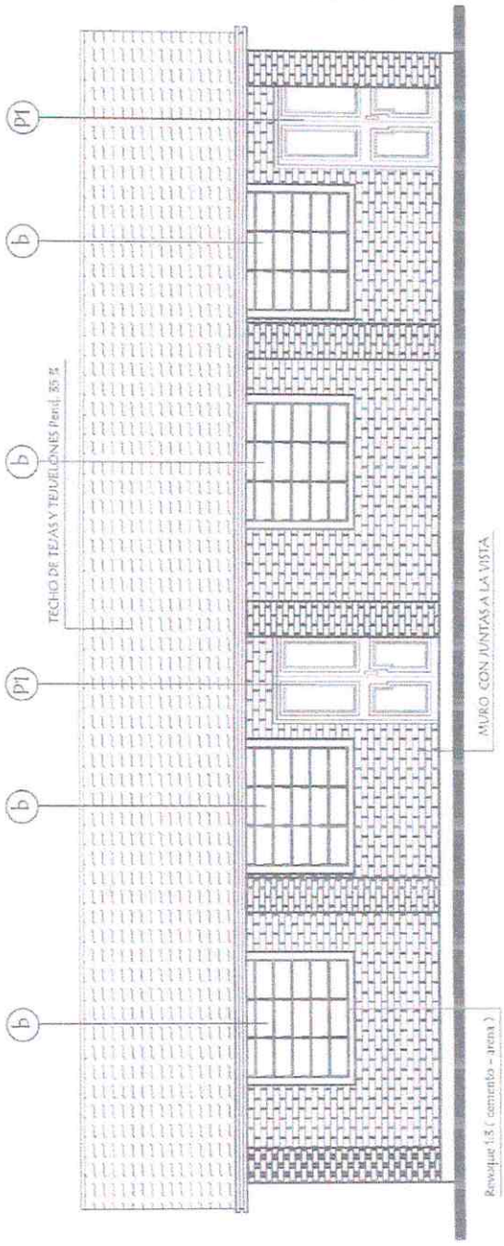

FACHADA POSTERIOR

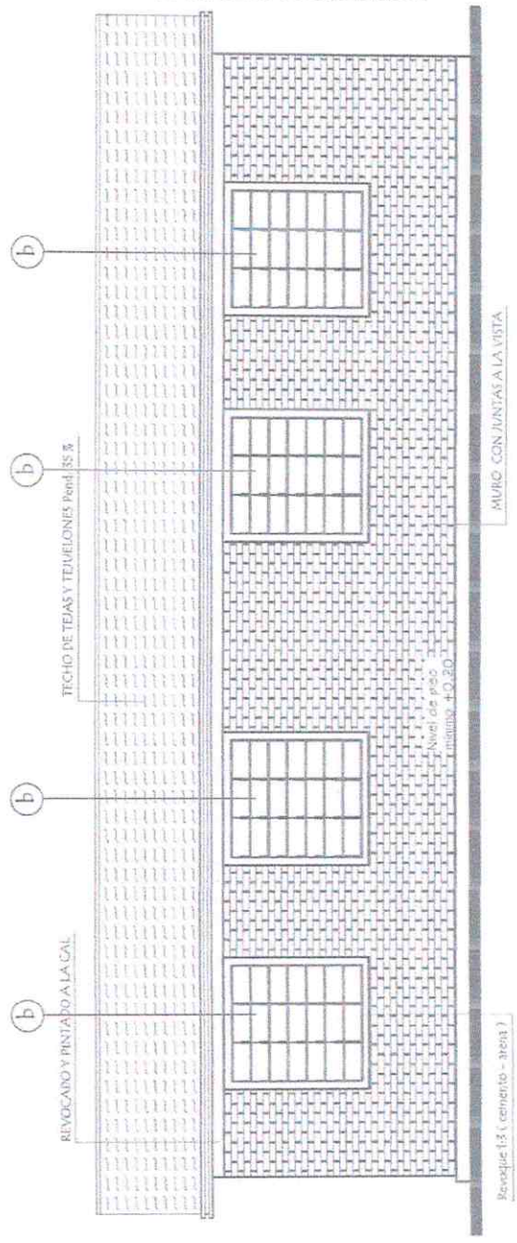

MINISTERIO DE EDUCACIÓN Y CIENCIAS DIRECCIÓN DE INFRAESTRUCTURA		
PROYECTO	2 aulas de 5,80 x 6,80 con techo de tejas	04
	Fachadas escala 1 / 75	

DIONISIO PANIAGUA GARCIA
Ingeniero Civil
Reg. MOPC Nº 3185

GOBERNACIÓN DE SAN PEDRO
Segundo Departamento
Secretaría de Obras Públicas

Néstor Ramírez
Secretario Obras Públicas
Gobernación San Pedro

GOBERNACIÓN DE SAN PEDRO
Segundo Departamento
Secretaría de Educación

Mtr. César E. Velázquez G.
Secretario de Educación
Gobernación de San Pedro

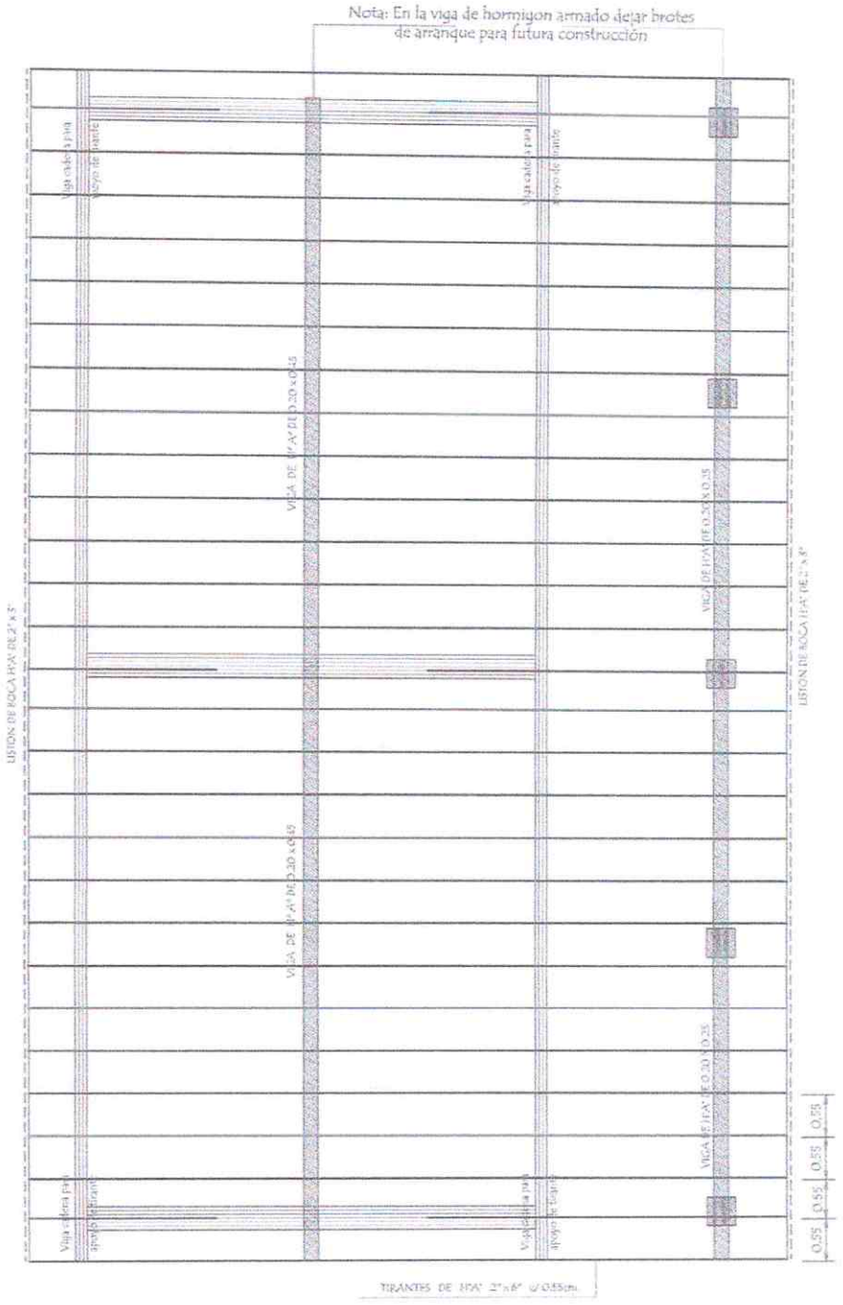

Obs.: Los aleros extremos del bloques serán de 0.40m y los aleros longitudinales del bloque serán de 0.70 m. contados del lado de la galería apartir de la viga de apoyo del tirante y en el opuesto apartir del muro .-

MINISTERIO DE EDUCACIÓN Y CIENCIAS DIRECCIÓN DE INFRAESTRUCTURA		
PROYECTO	2 aulas de 5,80 x 6,80 con techo de tejas	05
Planta de Techo	escala 1 / 75	

DIONISIO PANIAGUA GARCIA
Ingeniero Civil
Reg. MOPC Nº 3185

GOBERNACION DE SAN PEDRO
Segundo Departamento
Secretaría de Obras Públicas

Néstor Ramirez
Secretario Obras Públicas
Gobernación San Pedro

GOBERNACION DE SAN PEDRO
Segundo Departamento

Mtr. César E. Velázquez G.
Secretario de Educación

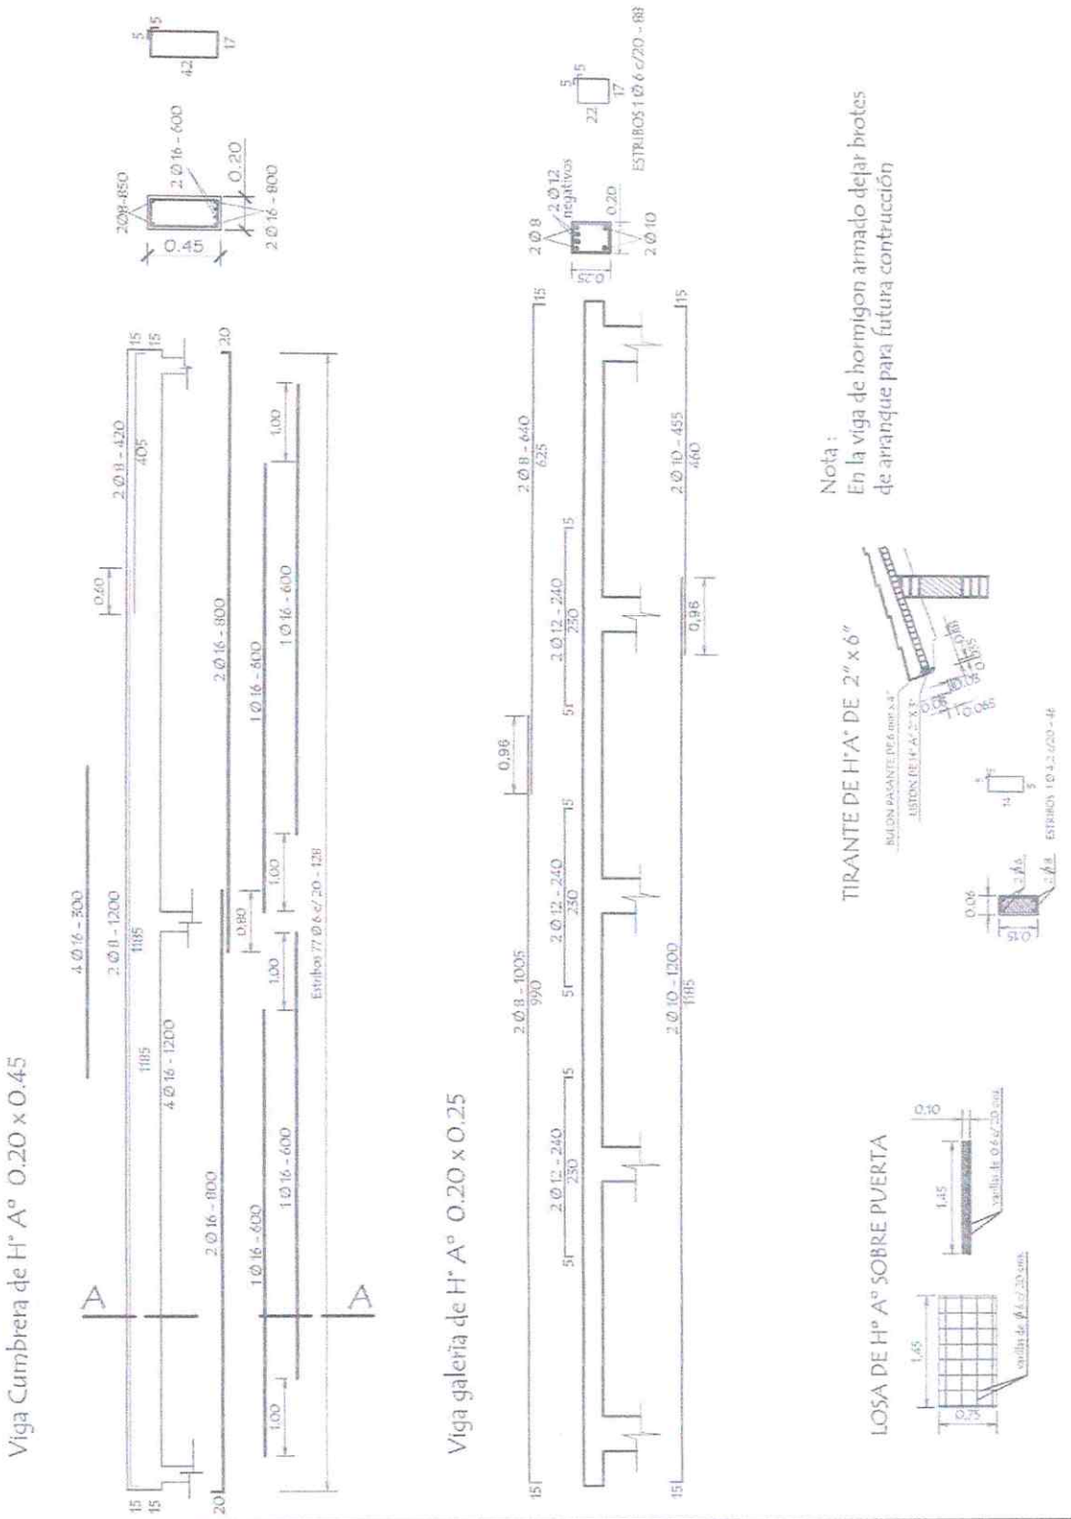

MINISTERIO DE EDUCACIÓN Y CIENCIAS

DIRECCIÓN DE INFRAESTRUCTURA

PROYECTO	2 aulas de 5,80 x 6,80 con techo de tejas	06
	Detalles varios — sin escala	

DIONISIO PANIAGUA GARCIA
Ingeniero Civil
Reg. MOPC N° 3185

GOBERNACIÓN DE SAN PEDRO
Segundo Departamento
Secretaría de Obras Públicas

Néstor Ramírez
Secretario Obras Públicas
Gobernación de San Pedro

GOBERNACIÓN DE SAN PEDRO
Segundo Departamento
Secretaría de Educación

Mtr. César E. Velázquez
Secretario de Educación
Gobernación de San Pedro

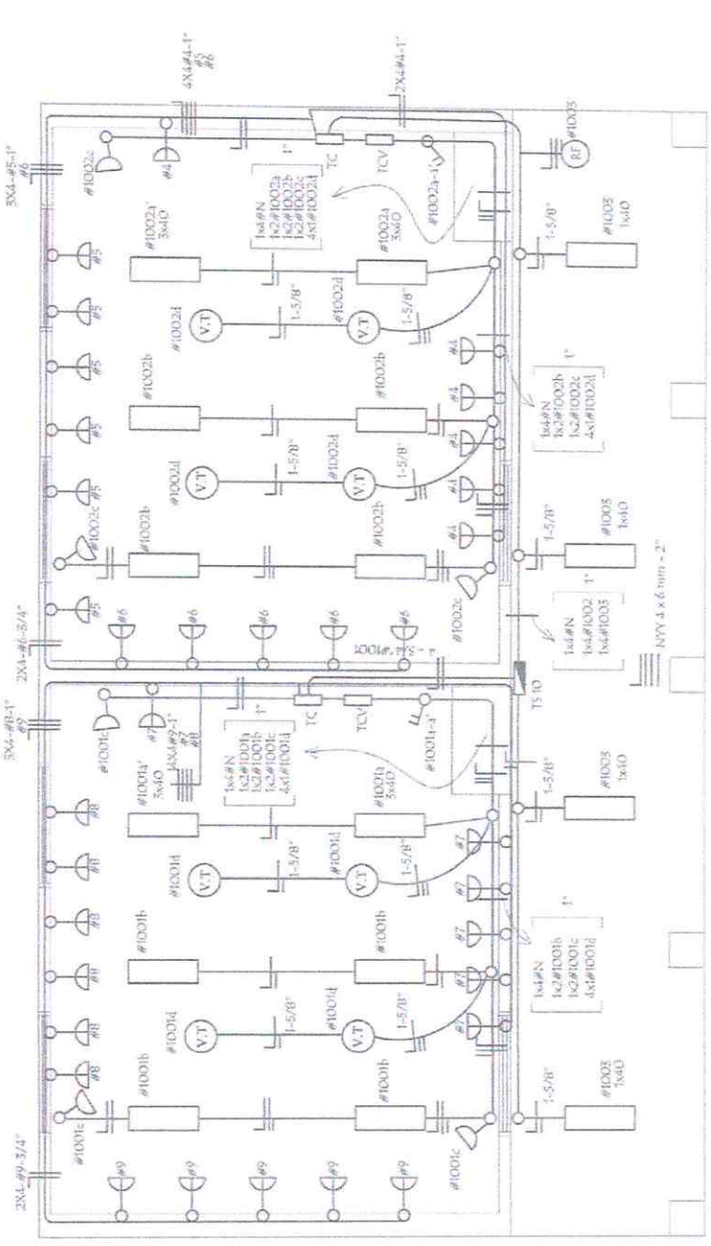

INSTALACION ELECTRICA
UBICACION DE ARTEFACTOS Y ELECTRODUCTOS

MINISTERIO DE EDUCACIÓN Y CIENCIAS DIRECCIÓN DE INFRAESTRUCTURA		
PROYECTO	2 aulas de 5,80 x 6,80 con techo de tejas	07
Instalación Eléctrica	escala 1 / 75	

DIONISIO PANIAGUA GARCIA
Ingeniero Civil
Reg. MOPC N° 3185

GOBERNACION DE SAN PEDRO
Segundo Departamento
Dirección de Obras Públicas

Néstor Ramírez
Secretario Obras Públicas
Gobernación San Pedro

GOBERNACION DE SAN PEDRO
Segundo Departamento
Dirección de Obras Públicas

Mtr. César E. Velázquez
Secretario Obras Públicas
Gobernación de San Pedro

INSTALACION ELECTRICA
ESQUEMA DE TABLERO

ESQUEMA DEL TS 10
AL TABLERO GENERAL

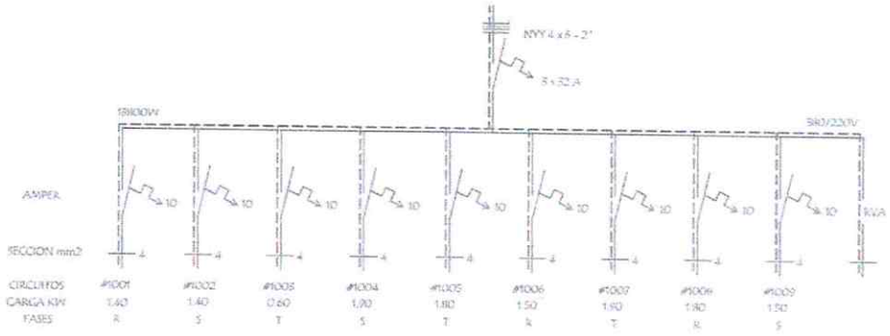

ESQUEMA DEL TC
AL TS 10

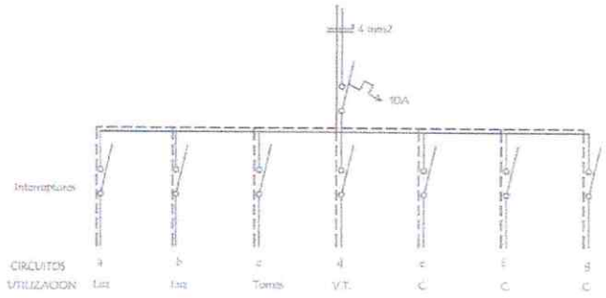

DETALLE DE CARGA DEL TS 10

Circuito	Fluorescentes			Tomas	V.T	TOMAS COMPUTADORA	Fases			
	3x40	2x40	1x40	Watts	Watts	Watts	R	S	T	
#1001	2x150	4x100		5x100	4x100		1.400			
#1002	2x150	4x100		3x100	4x100			1.400		
#1003			1x40						600	
#1004						5X300 1x400		1.900		
#1005						6x300			1.800	
#1006						5X300	1.500			
#1007						5X300 1x400			1.900	
#1008						6x300	1.800			
#1009						5X300		1.500		
TOTAL							4.700	4.800	4.300	13.800 w

MINISTERIO DE EDUCACIÓN Y CIENCIAS DIRECCIÓN DE INFRAESTRUCTURA		
PROYECTO	2 aulas de 5,80 x 6,80 con techo de tejas	08
Instalaciòn Elèctrica sin escala		

DIONISIO PANIAGUA GARCIA
Ingeniero Civil
Reg. MOPC Nº 3185

GOBERNACION DE SAN PEDRO
Segundo Departamento
Secretaría de Obras Públicas

Néstor Ramírez
Secretario Obras Públicas
Gobernación San Pedro

GOBERNACION DE SAN PEDRO
Segundo Departamento
Secretaría de Obras Públicas

Secretario de Obras Públicas
Gobernación de San Pedro