CORTE ESQUEMATICO
ESCALA 1:50

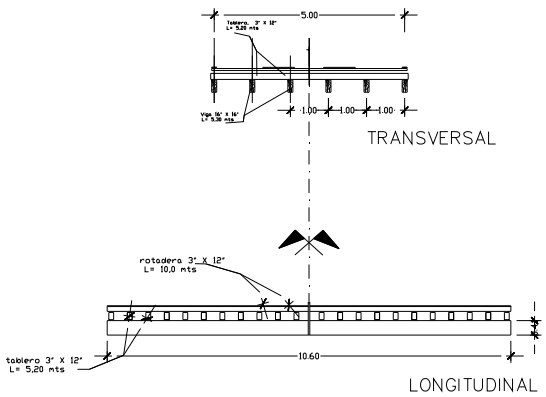

CORTES ESTRUCTURALES MADERAMEN
ESCALA 1:25

DIMENSIONES
LADO IZQUIERDO
Cabezal 0,60x0,40 L= 11,25 mts
(Tramos 1-2,3-4,4-5,5-6
Cabezal 0,80x0,40 L=4,50 mts (Tramo 2-3)
LADO DERECHO
Cabezal 0,60x0,40 L=10,92 mts
(Tramos del 7 al 11)
NOTA: Medidas tomadas en el eje.

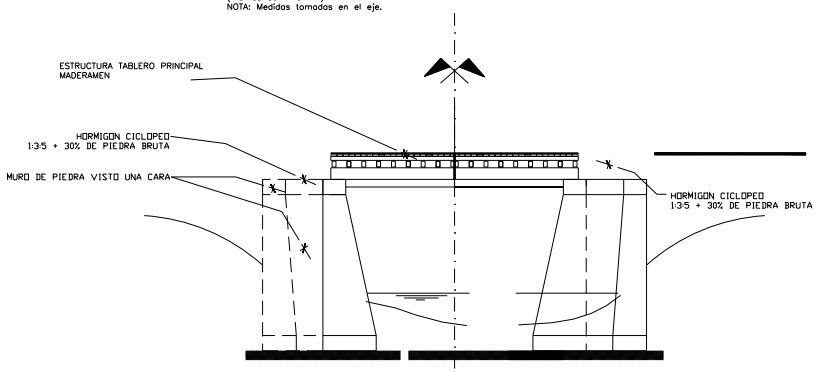

CORTE ESQUEMATICO
ESCALA 1:50

AutoDWG DWG to PDF Converter Trial Version

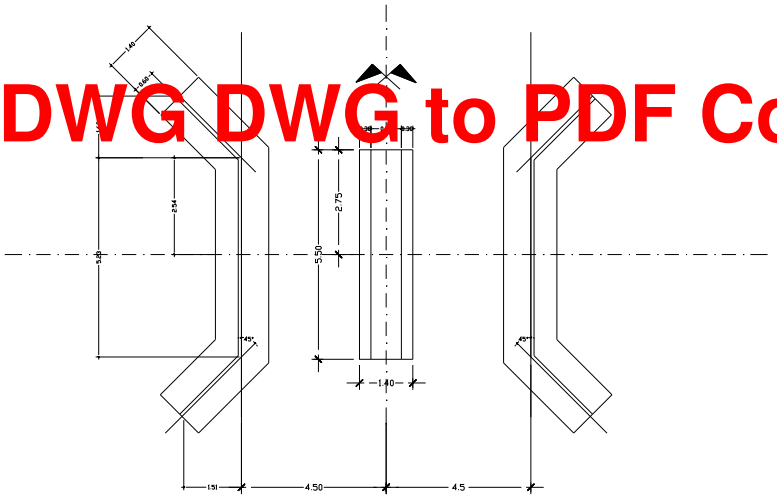

MURO DE HA – EXISTENTE
ESCALA 1:50

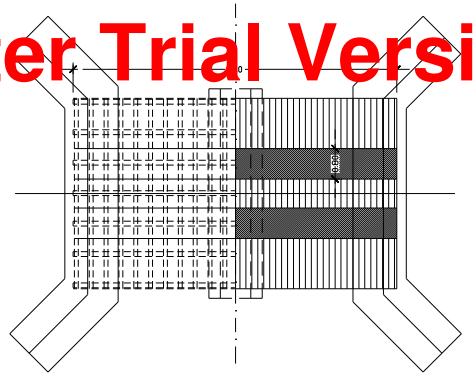

PLANTA ESQUEMA MADERAMEN
ESCALA 1:50

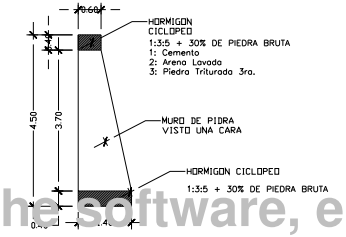

OBSERVACIONES

- Las medidas serán verificadas en obra
- La madera a utilizar en todos los casos es : Curupay, Guayaibi
- Las TABLAS irán fijadas a las Vigas con Tirafondos de 3/8" x 5

OBRA: Const. de Puente de Madera y PBC
PROPIETARIO: Municipalidad de Ñacunday
UBICACION: Arroyo Imperial - Colonia Toro Cuá
Colonia Toro Cua - Dto de Ñacunday - Dpto. de Alto Paraná
MAYO DE 2012
PLANOS ARQUITECTONICOS
ESCALA 1:50

Note: Please buy the software, enter the license code, the note and watermark will be removed.

CORTE ESQUEMATICO
ESCALA 1:50

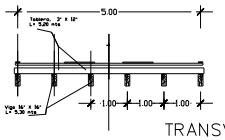

TRANSVERSAL

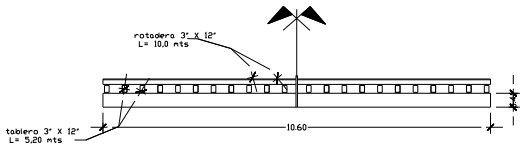

LONGITUDINAL

CORTES ESTRUCTURALES MADERAMEN
ESCALA 1:25

DIMENSIONES
LADO IZQUIERDO
Cabezal 0,60x0,40 L= 11,25 mts
(Tramos 1-2,3-4,4-5,5-6
Cabezal 0,80x0,40 L=4,50 mts (Tramo 2-3)
LADO DERECHO
Cabezal 0,60x0,40 L=10,92 mts
(Tramos del 7 al 11)
NOTA: Medidas tomadas en el eje.

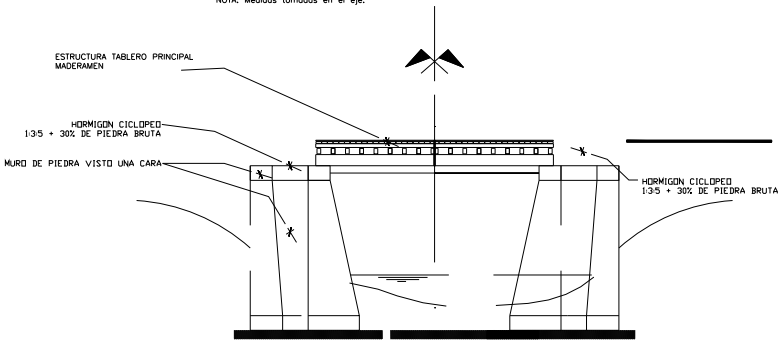

CORTE ESQUEMATICO
ESCALA 1:50

AutoDWG DWG to PDF Converter Trial Version

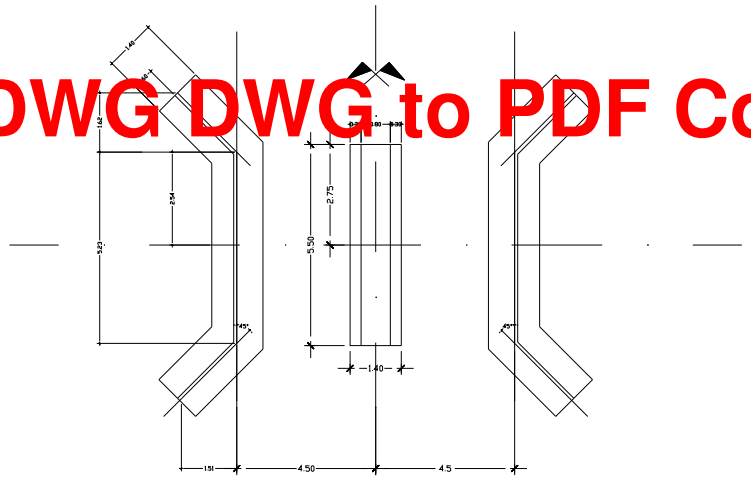

MURO DE HA – EXISTENTE
ESCALA 1:50

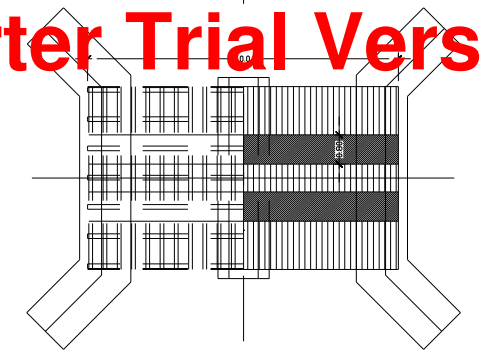

PLANTA ESQUEMA MADERAMEN
ESCALA 1:50

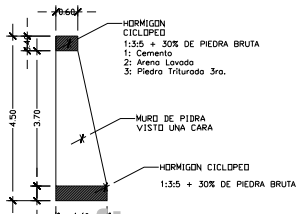

OBSERVACIONES

* Las medidas serán verificadas en obra

* La madera a utilizar en todos los casos es : Curupay, Guayaibi
* Todas la VIGAS del puente irán fijadas entre sí por Tirafondos de 1/2" x L
(Siendo L la longitud de paso del elemento al cual se fija + 10 cm).
* [illegible] fijadas [illegible] Tirafondos de 3/8" x 5

OBRA: Const. de Puente de Madera y PBC
PROPIETARIO: Municipalidad de Ñacunday
UBICACION: Arroyo Imperial - Colonia Toro Cuá
Colonia Toro Cua - Dto de Ñacunday - Dpto. de Alto Paraná
MAYO DE 2012
PLANOS ARQUITECTONICOS
ESCALA 1:50

Note: Please buy the software, enter the license code, the note and watermark will be removed.