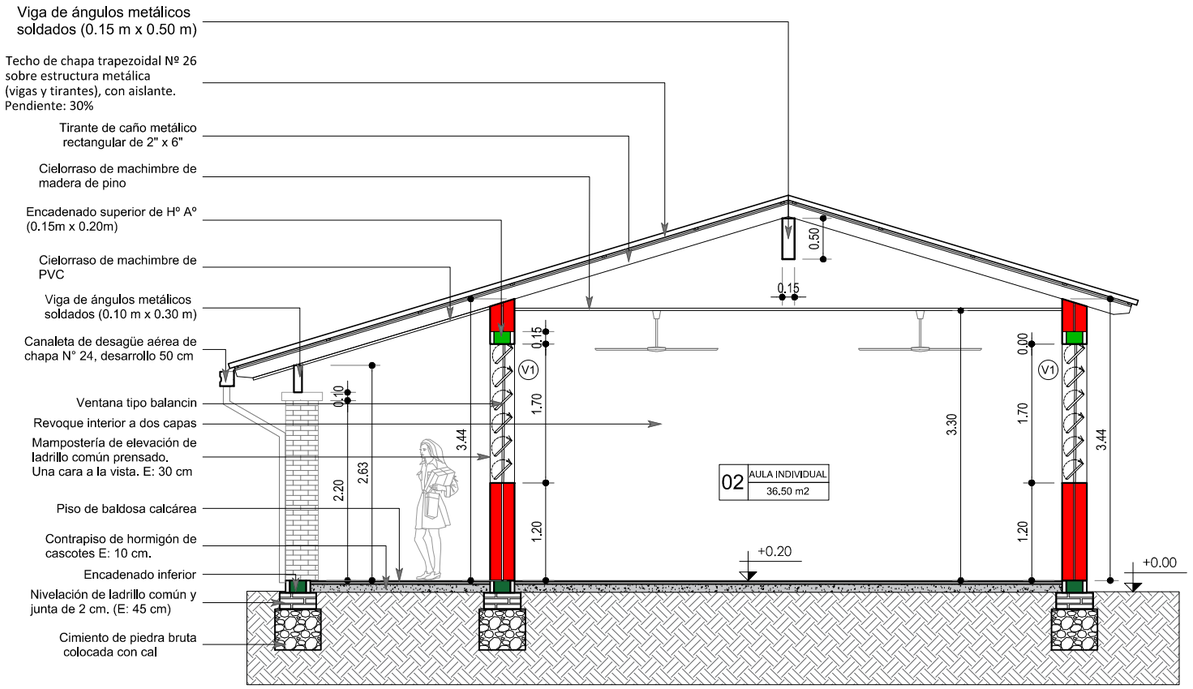

CORTE A-A
Esc.: 1:75

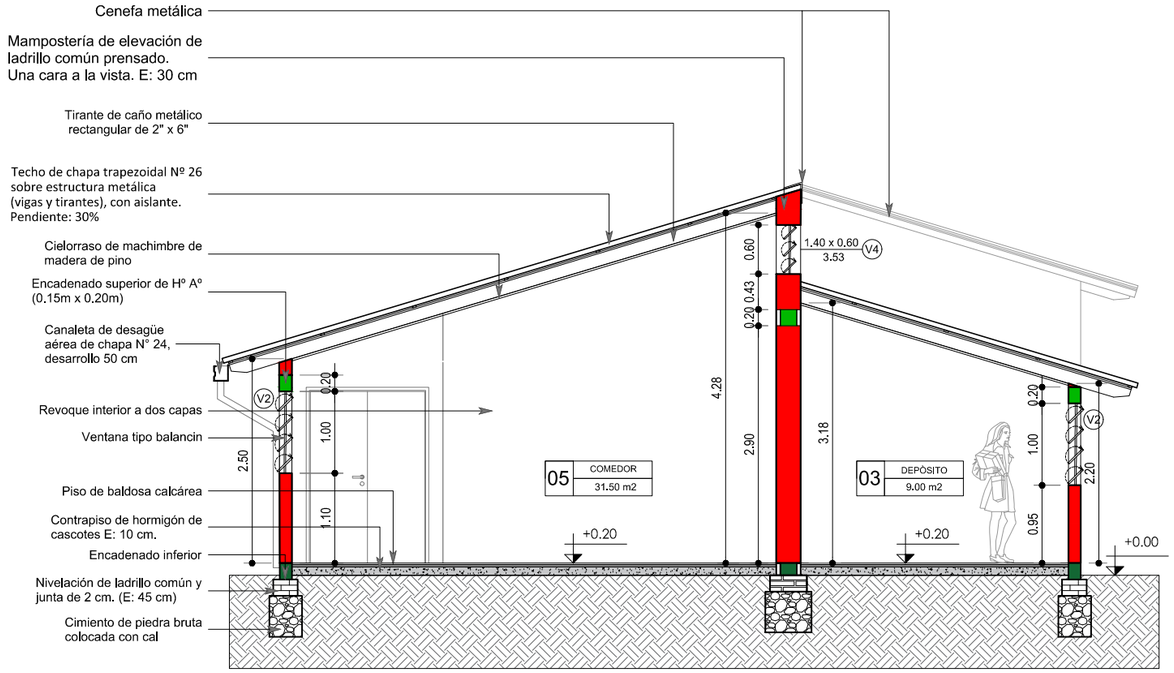

CORTE B-B
Esc.: 1:75

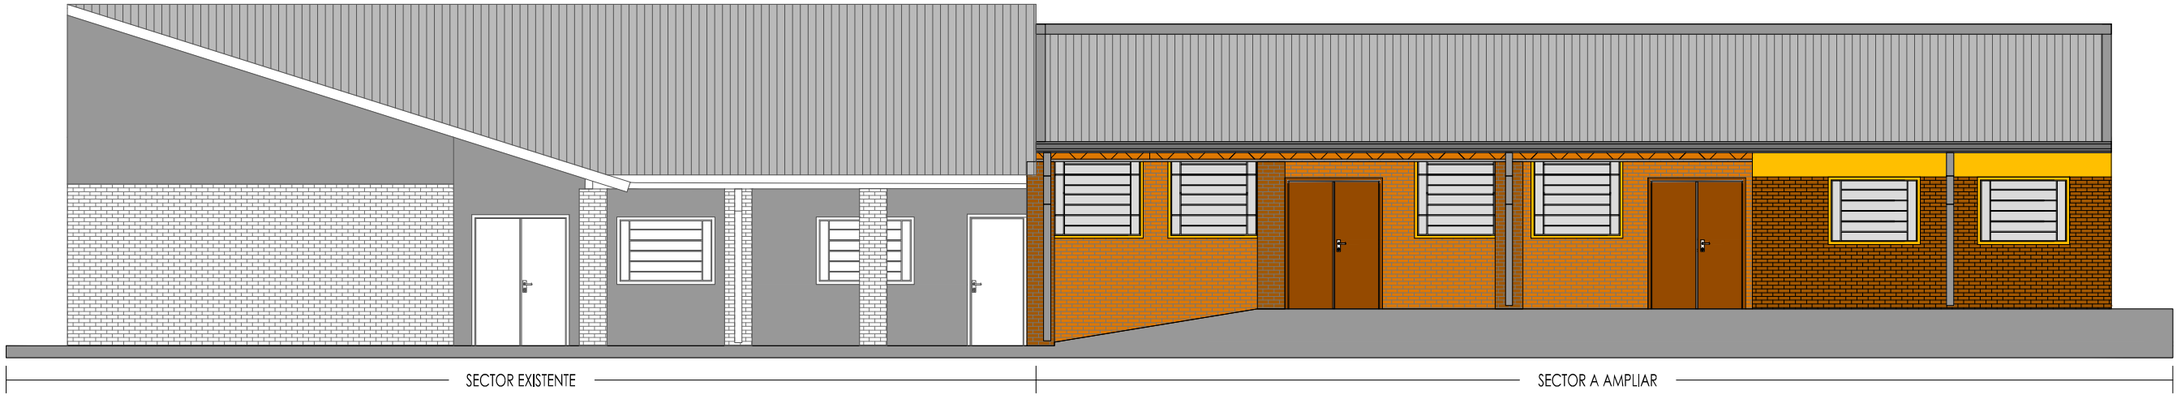

FACHADA PRINCIPAL
Esc.: 1:100

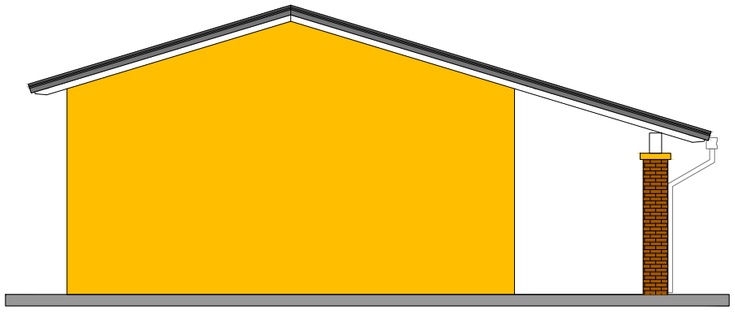

VISTA
Esc.: 1:100

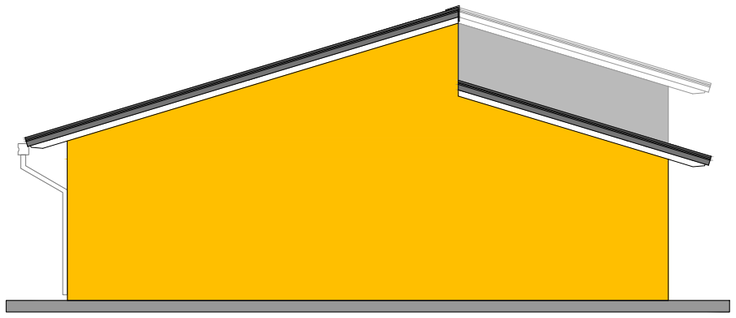

VISTA
Esc.: 1:100

MUNICIPALIDAD DE CAMBYRETA
"Cambyreta en Marcha"
Periodo de Gobierno 2015 - 2020

ITAPÚA - PARAGUAY

PROYECTO: **Construcción de dos aulas y cocina comedor en la Escuela Básica Nº 2.443 Virgen Nuestra Señora de la Asunción**

UBICACIÓN: **Barrio Mburica - Cambyreta**

LÁMINA Nº 3

ARQ. LUIS ROA BARTZ
DPTO. DE OBRAS

FRANCISCO JAVIER PEREIRA
INTENDENTE MUNICIPAL

JULIO DE 2020