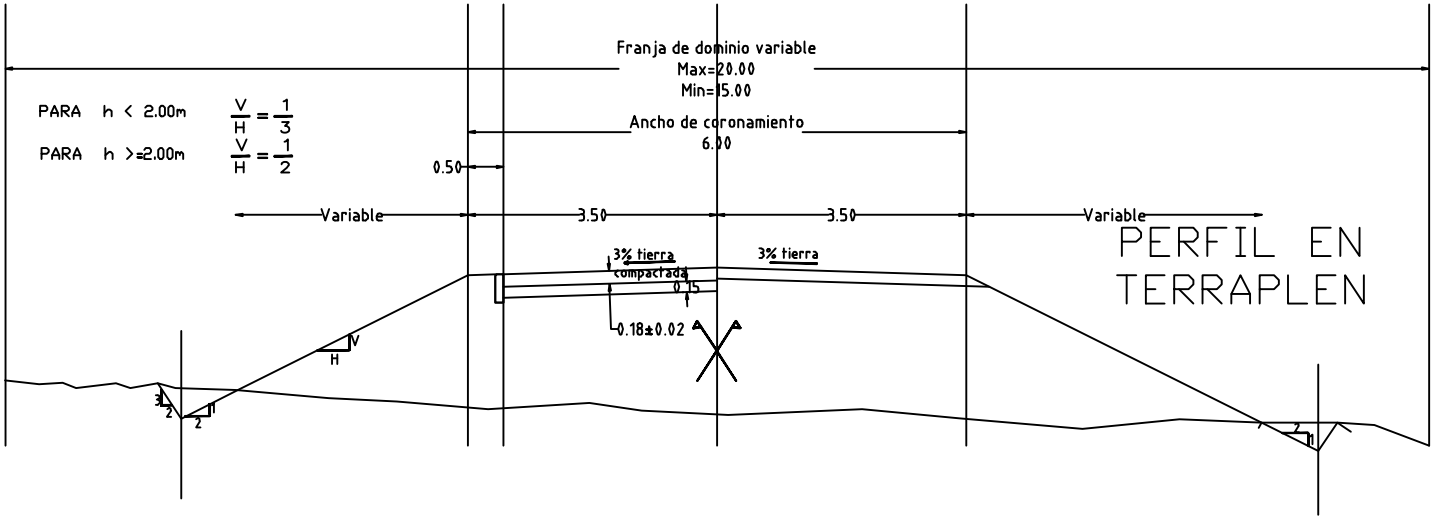

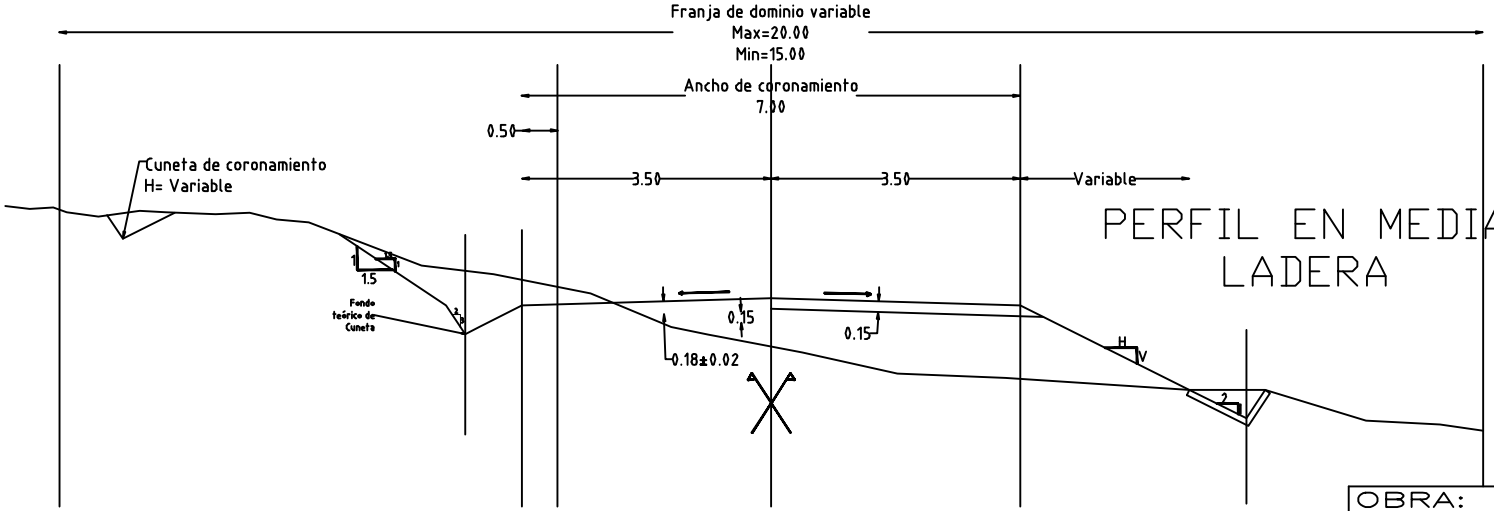

OBRA:
Habilitacion de Camino(corte,cuneteado y terraplen)

PROPIETARIO: Municipalidad de Itakyry

UBICACION: Distrito de Itakyry

Departamento de Alto Paraná

PLANOS ARQUITECTONICOS

ESCALA 1:50