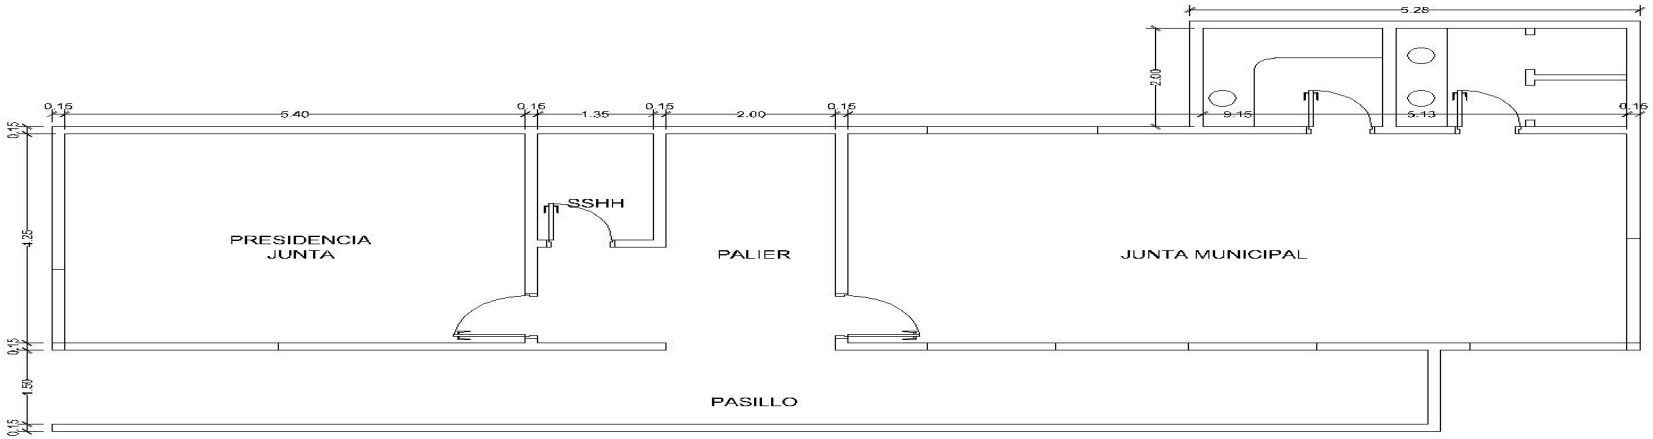

PLANTA ARQUITECTONICA
escala 1/100

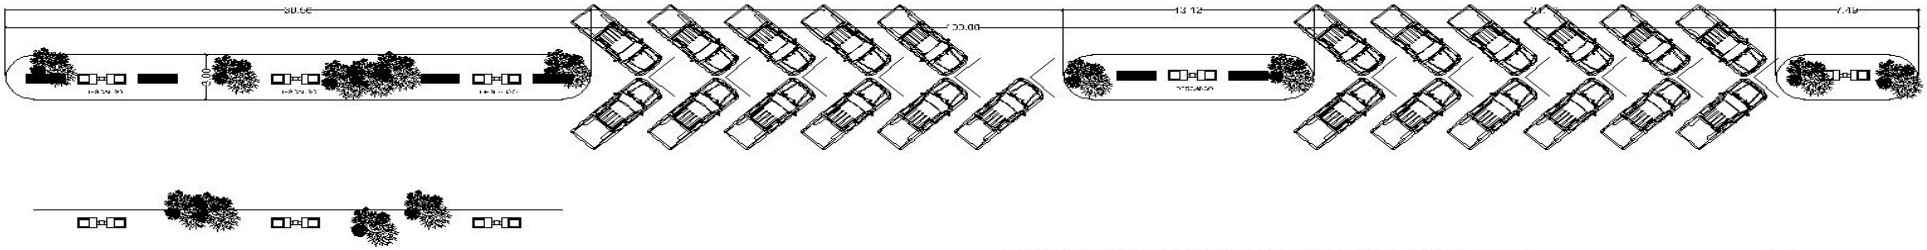

ESTACIONAMIENTO PASEO CENTRAL AVDA JULIO CIANCIO C/ MARIA DE LARA

PLANTA ACOTADA

escala 1/100

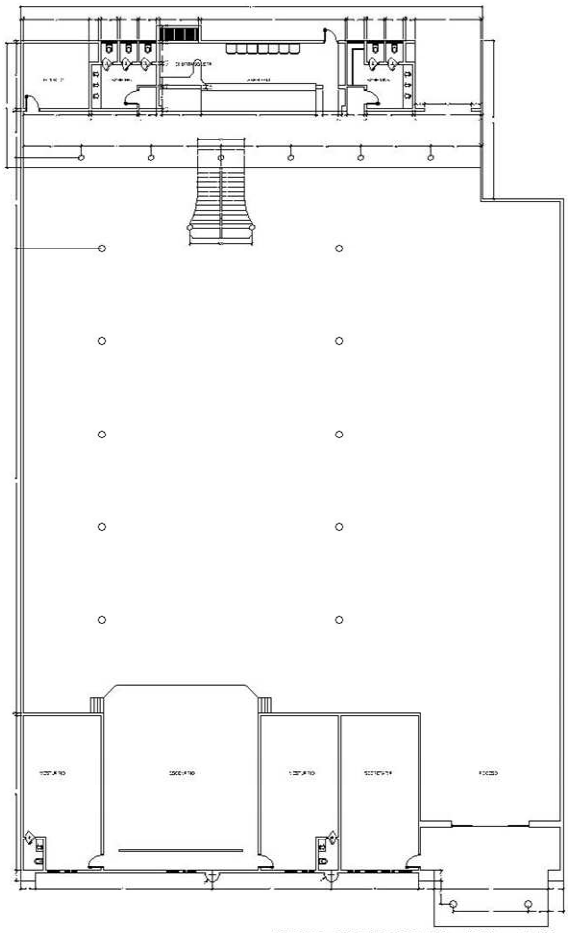

PLANTA ARQUITECTONICA ESC 1/100

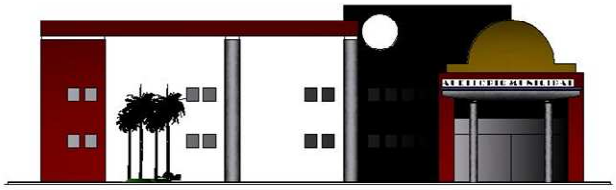

FACHADA FRONTAL ESC 1/100

PROYECTO MEJORAMIENTO POLIDEPORTIVO MUNICIPAL DE PUENTE KYJA 2da ETAPA