PLANTA DE LOCALIZACION

MUNICIPALIDAD DE CORPUS CHRISTI

CONSTRUCION DE PASEO CENTRAL
CALLE HERMINIO RIVEROS SEGUNDA ETAPA

UBIC.: CALLE HERMINIO RIVEROS E/ CALLE PTE. STROESSNER
Y AVENIDA MARISCAL. ESTIGARRIBIA

DIVICION: UOC ECONOMISTA HERMINIO RIVEROS

PROYECTISTA : ARQ. CARLOS A. MOLINAS

FECHA : 2022

Studio MA
ARQUITECTURA Y CONSTRUCCIONES
Arq. Carlos A. Molinas Ayala
RUC: 1523819-9

PROYECTISTA

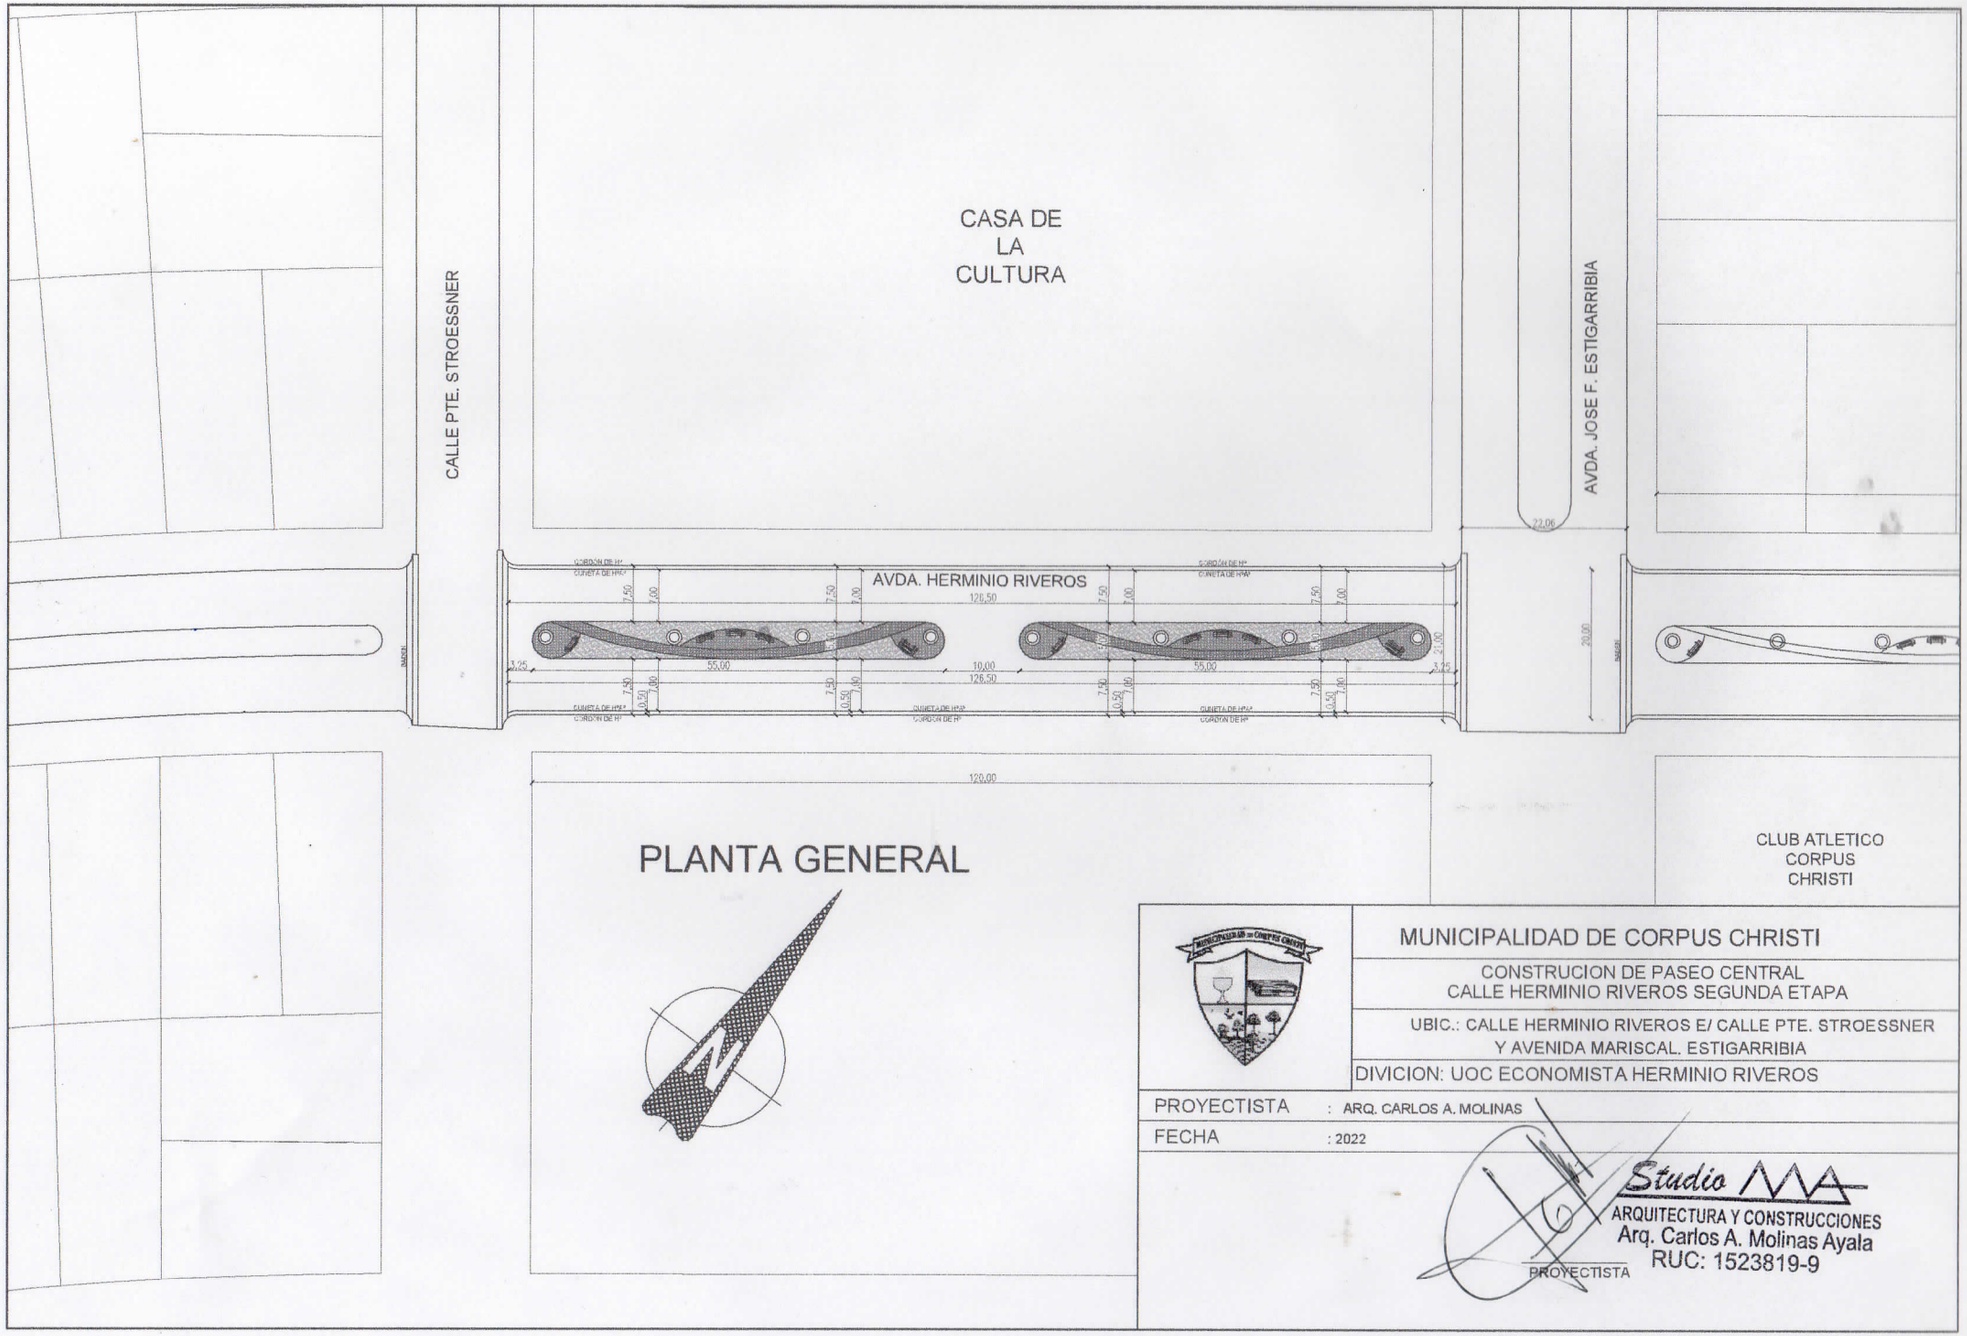
CASA DE
LA
CULTURA
CALLE PTE. STROESSNER
AVDA. JOSE F. ESTIGARRIBIA
AVDA. HERMINIO RIVEROS
126,50
55,00
10,00
126,50
55,00
120,00
22,06
20,00
3,75
3,75
7,50
7,00
0,50
1,00
CORDON DE H°
CUNETA DE H°
PLANTA GENERAL
CLUB ATLETICO
CORPUS
CHRISTI
MUNICIPALIDAD DE CORPUS CHRISTI
CONSTRUCION DE PASEO CENTRAL
CALLE HERMINIO RIVEROS SEGUNDA ETAPA
UBIC.: CALLE HERMINIO RIVEROS E/ CALLE PTE. STROESSNER
Y AVENIDA MARISCAL. ESTIGARRIBIA
DIVICION: UOC ECONOMISTA HERMINIO RIVEROS
PROYECTISTA : ARQ. CARLOS A. MOLINAS
FECHA : 2022
Studio
ARQUITECTURA Y CONSTRUCCIONES
Arq. Carlos A. Molinas Ayala
RUC: 1523819-9
PROYECTISTA

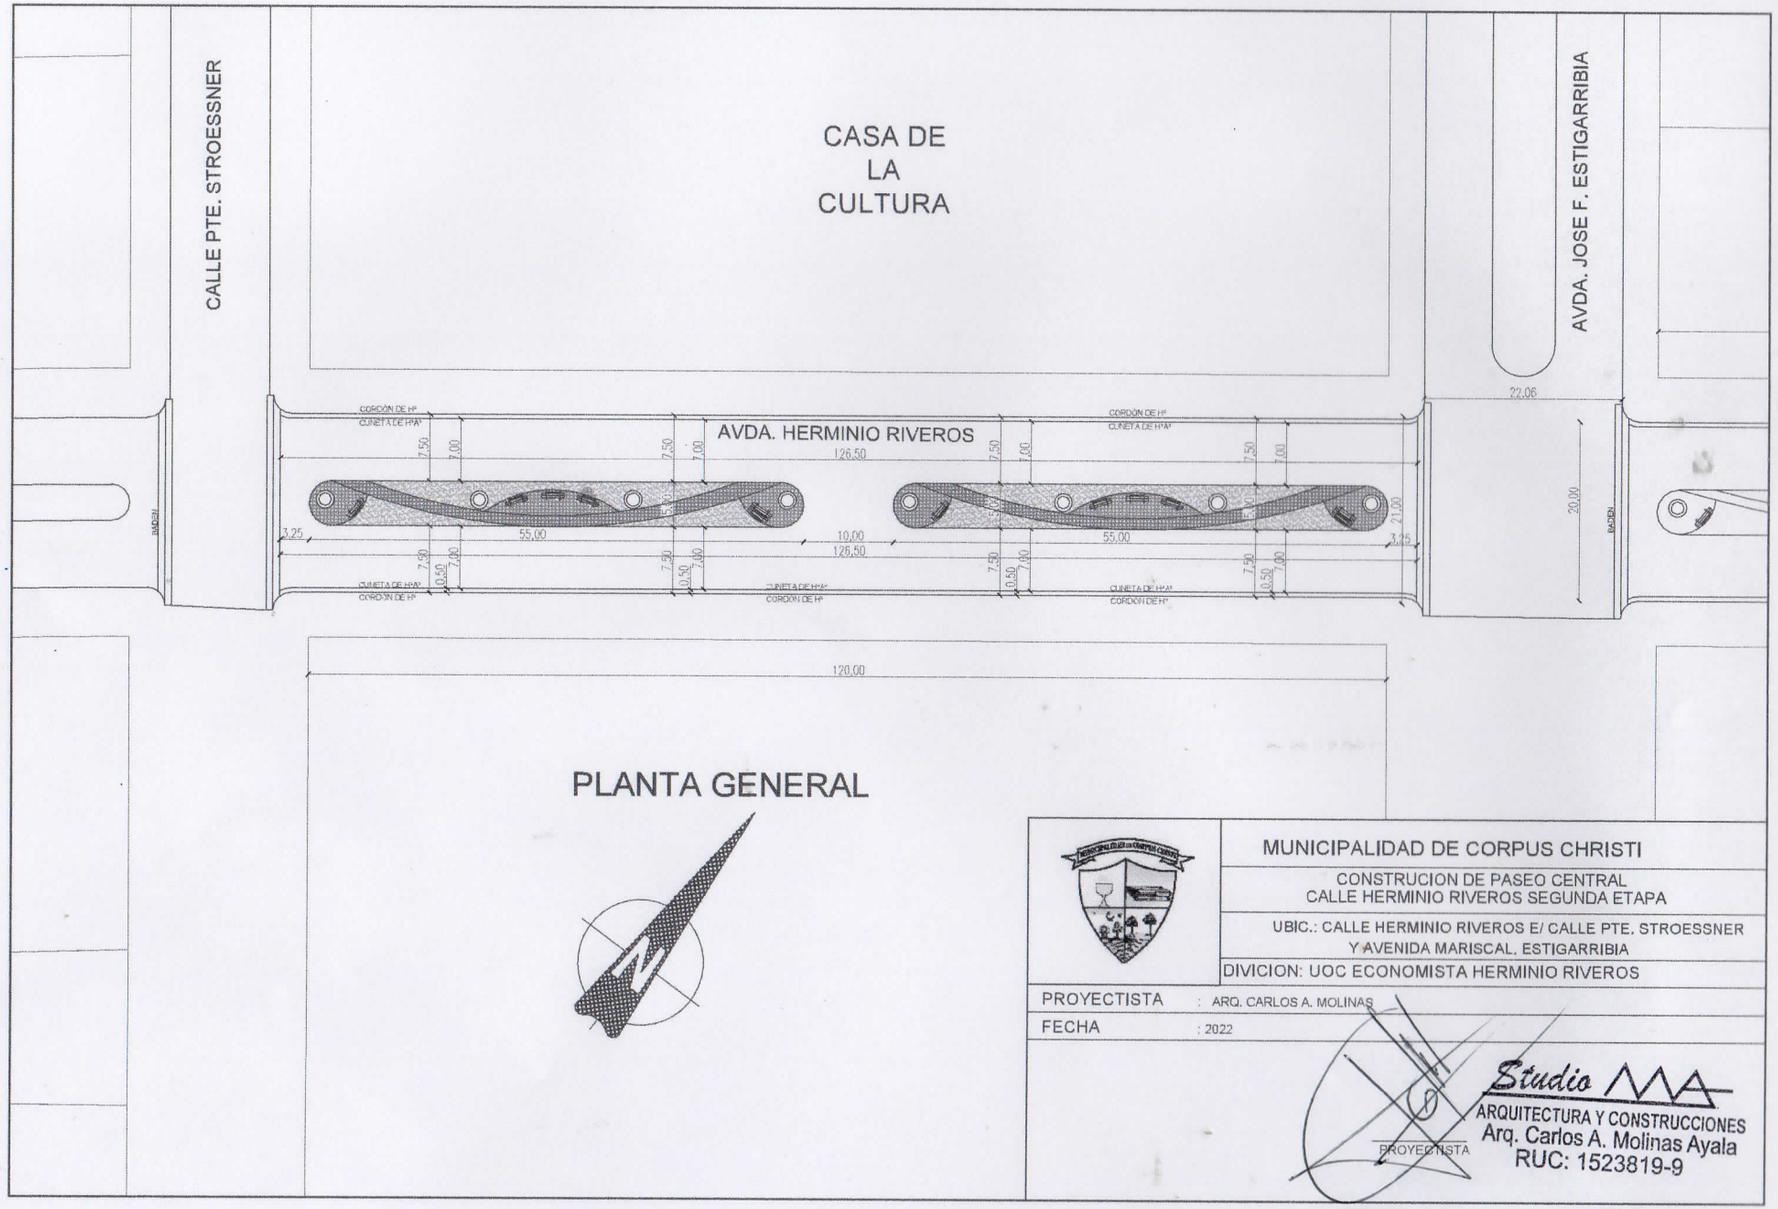
CALLE PTE. STROESSNER
CASA DE
LA
CULTURA
AVDA. JOSE F. ESTIGARRIBIA
AVDA. HERMINIO RIVEROS
CORDÓN DE H°
CUNETA DE H°A°
126,50
55,00
10,00
3,25
22,06
20,00
21,00
120,00
BADEN
PLANTA GENERAL
MUNICIPALIDAD DE CORPUS CHRISTI
CONSTRUCION DE PASEO CENTRAL
CALLE HERMINIO RIVEROS SEGUNDA ETAPA
UBIC.: CALLE HERMINIO RIVEROS E/ CALLE PTE. STROESSNER
Y AVENIDA MARISCAL. ESTIGARRIBIA
DIVICION: UOC ECONOMISTA HERMINIO RIVEROS
PROYECTISTA : ARQ. CARLOS A. MOLINAS
FECHA : 2022
PROYECTISTA
Studio MA
ARQUITECTURA Y CONSTRUCCIONES
Arq. Carlos A. Molinas Ayala
RUC: 1523819-9

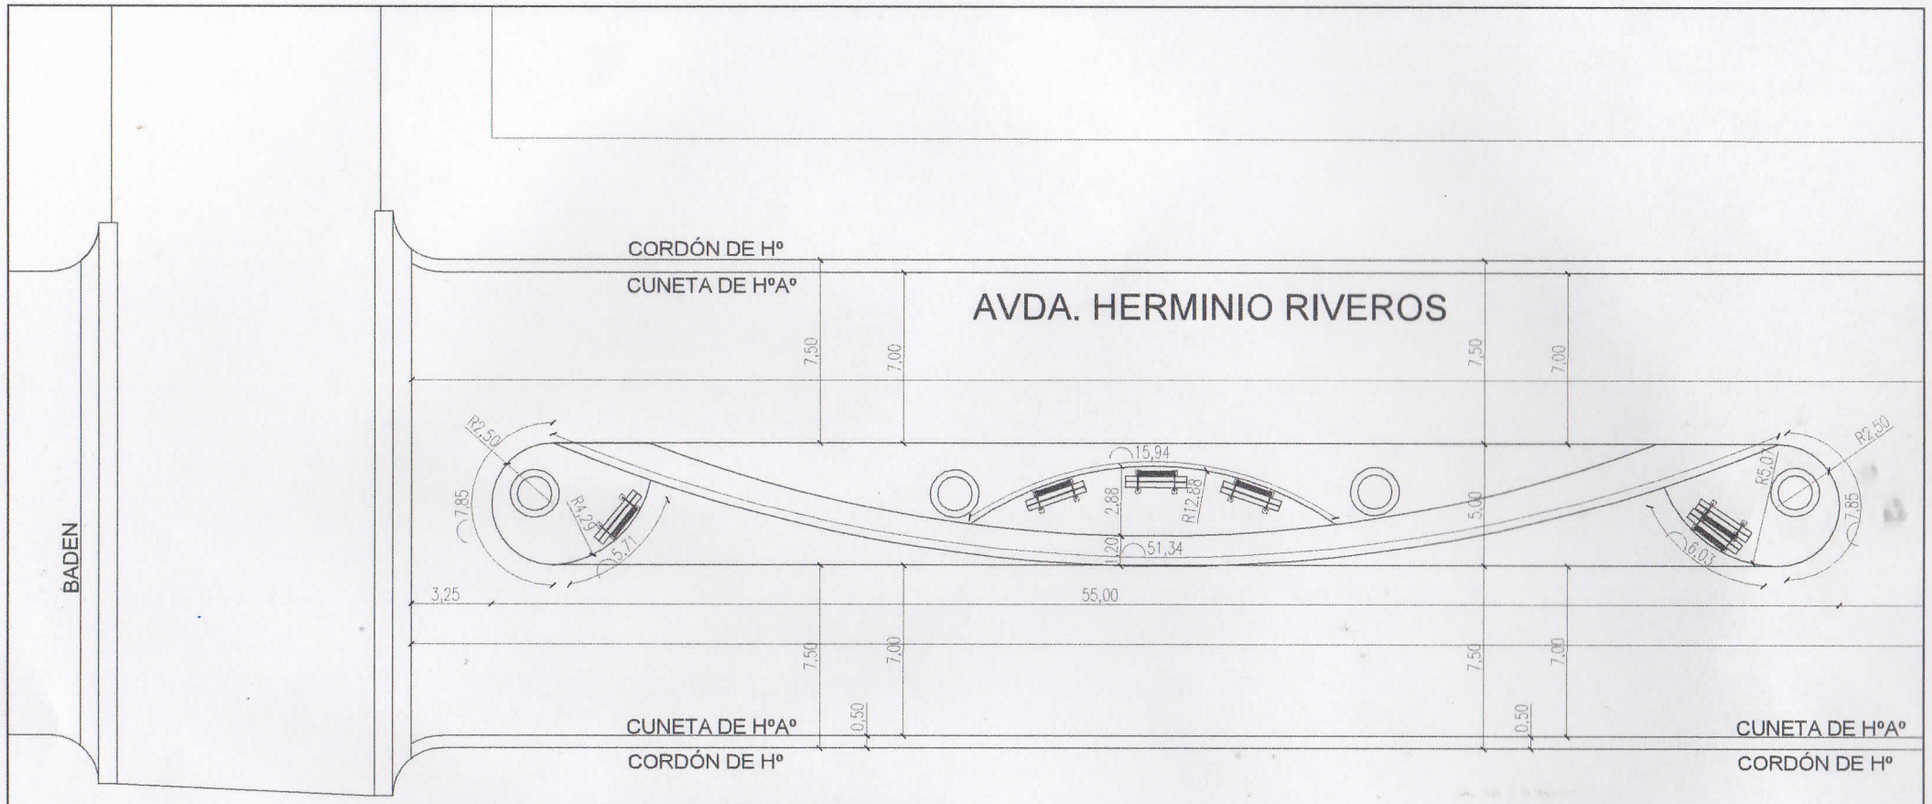

PLANTA GENERAL

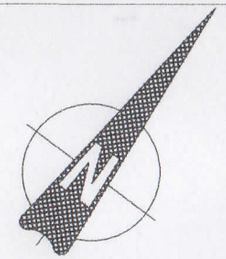

MUNICIPALIDAD DE CORPUS CHRISTI

CONSTRUCION DE PASEO CENTRAL
CALLE HERMINIO RIVEROS SEGUNDA ETAPA

UBIC.: CALLE HERMINIO RIVEROS E/ CALLE PTE. STROESSNER
Y AVENIDA MARISCAL. ESTIGARRIBIA

DIVICION: UOC ECONOMISTA HERMINIO RIVEROS

PROYECTISTA : ARQ. CARLOS A. MOLINAS

FECHA : 2022

Studio MA
ARQUITECTURA Y CONSTRUCCIONES
Arq. Carlos A. Molinas Ayala
RUC: 1523819-9

PROYECTISTA

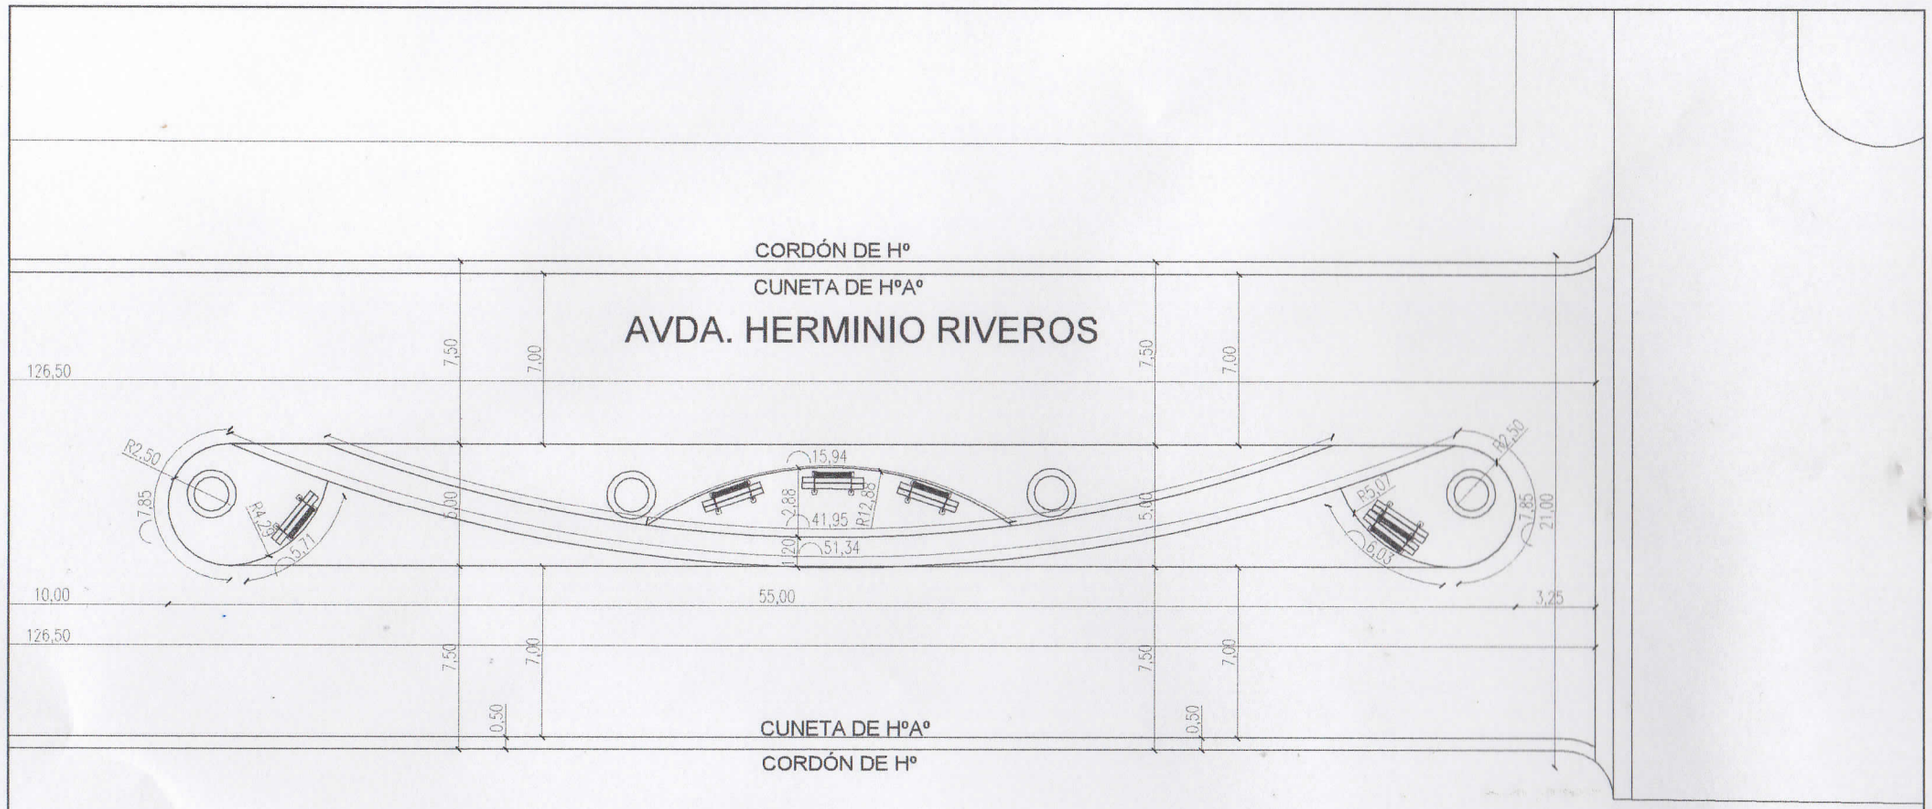

PLANTA GENERAL

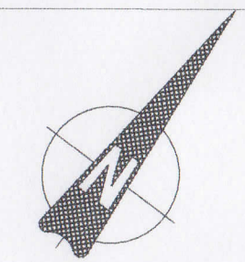

MUNICIPALIDAD DE CORPUS CHRISTI

CONSTRUCION DE PASEO CENTRAL
CALLE HERMINIO RIVEROS SEGUNDA ETAPA

UBIC.: CALLE HERMINIO RIVEROS E/ CALLE PTE. STROESSNER
Y AVENIDA MARISCAL. ESTIGARRIBIA

DIVICION: UOC ECONOMISTA HERMINIO RIVEROS

PROYECTISTA	: ARQ. CARLOS A. MOLINAS
FECHA	: 2022

Studio MA
ARQUITECTURA Y CONSTRUCCIONES
Arq. Carlos A. Molinas Ayala
RUC: 1523819-9

PROYECTISTA

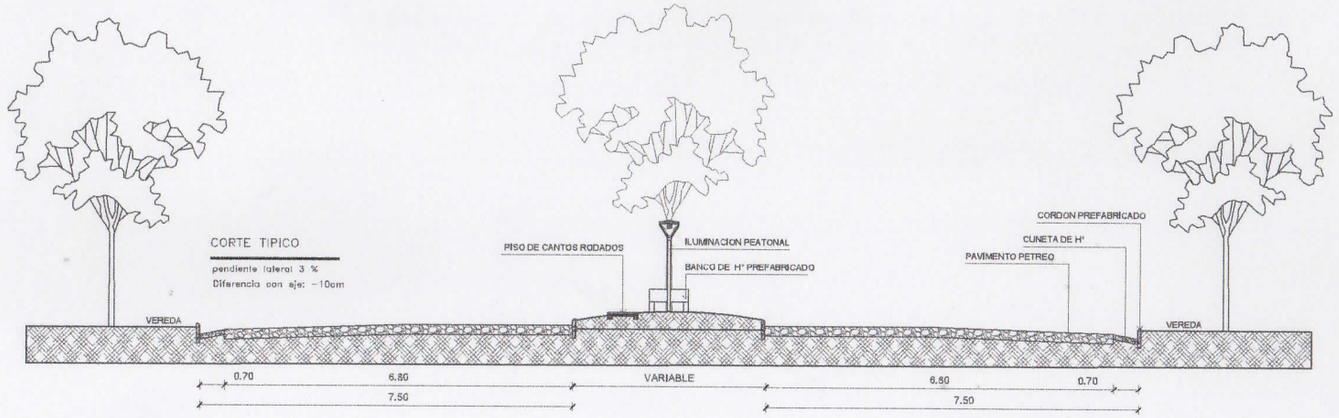

CORTE TRANSVERSAL

MUNICIPALIDAD DE CORPUS CHRISTI

CONSTRUCION DE PASEO CENTRAL
CALLE HERMINIO RIVEROS SEGUNDA ETAPA

UBIC.: CALLE HERMINIO RIVEROS E/ CALLE PTE. STROESSNER
Y AVENIDA MARISCAL. ESTIGARRIBIA

DIVICION: UOC ECONOMISTA HERMINIO RIVEROS

PROYECTISTA : ARQ. CARLOS A. MOLINAS

FECHA : 2022

Studio AMA
ARQUITECTURA Y CONSTRUCCIONES
Arq. Carlos A. Molinas Ayala
RUC: 1523819-9

PROYECTISTA

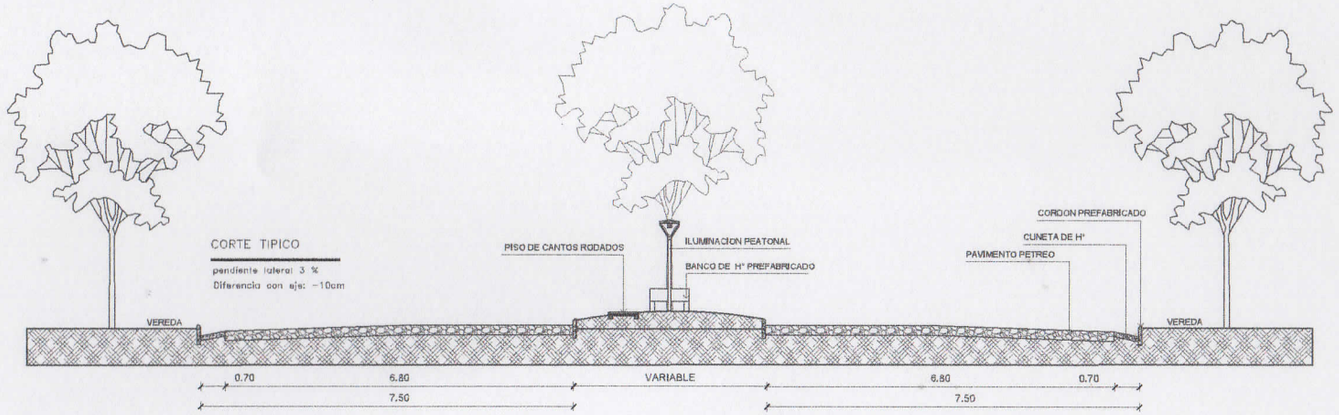

CORTE TRANSVERSAL

	MUNICIPALIDAD DE CORPUS CHRISTI
	CONSTRUCION DE PASEO CENTRAL CALLE HERMINIO RIVEROS SEGUNDA ETAPA
	UBIC.: CALLE HERMINIO RIVEROS E/ CALLE PTE. STROESSNER Y AVENIDA MARISCAL. ESTIGARRIBIA
	DIVICION: UOC ECONOMISTA HERMINIO RIVEROS
PROYECTISTA	: ARQ. CARLOS A. MOLINAS
FECHA	: 2022

Studio MA
ARQUITECTURA Y CONSTRUCCIONES
Arq. Carlos A. Molinas Ayala
PROYECTISTA RUC: 1523819-9

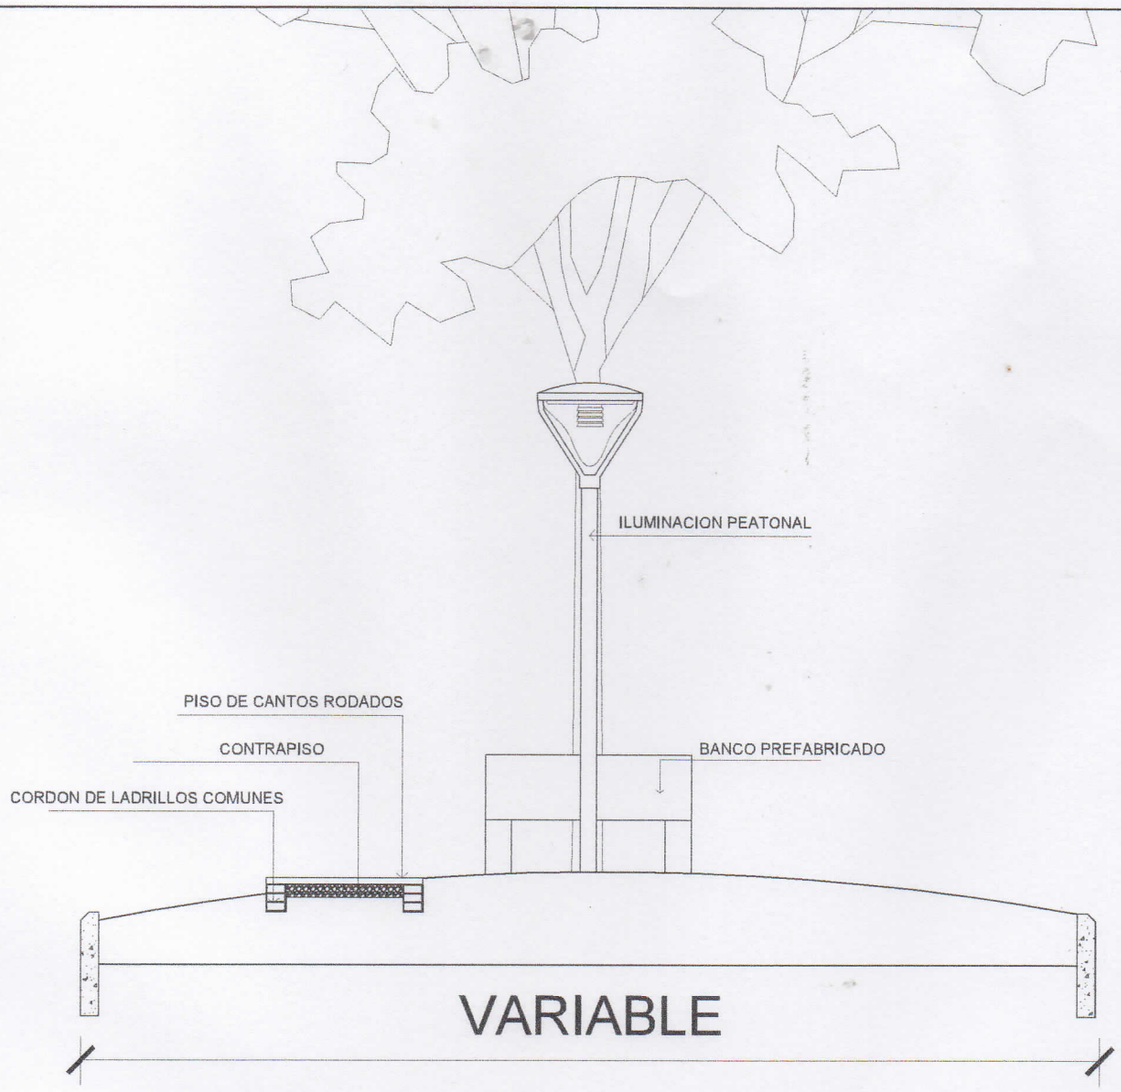

DETALLE DE CUNETA Y CORDON
Esc.: 1:10

	MUNICIPALIDAD DE CORPUS CHRISTI
	CONSTRUCION DE PASEO CENTRAL CALLE HERMINIO RIVEROS SEGUNDA ETAPA
	UBIC.: CALLE HERMINIO RIVEROS E/ CALLE PTE. STROESSNER Y AVENIDA MARISCAL. ESTIGARRIBIA
	DIVICION: UOC ECONOMISTA HERMINIO RIVEROS
PROYECTISTA	: ARQ. CARLOS A. MOLINAS
FECHA	: 2022

Studio MA
ARQUITECTURA Y CONSTRUCCIONES
Arq. Carlos A. Molinas Ayala
RUC: 1523819-9
PROYECTISTA

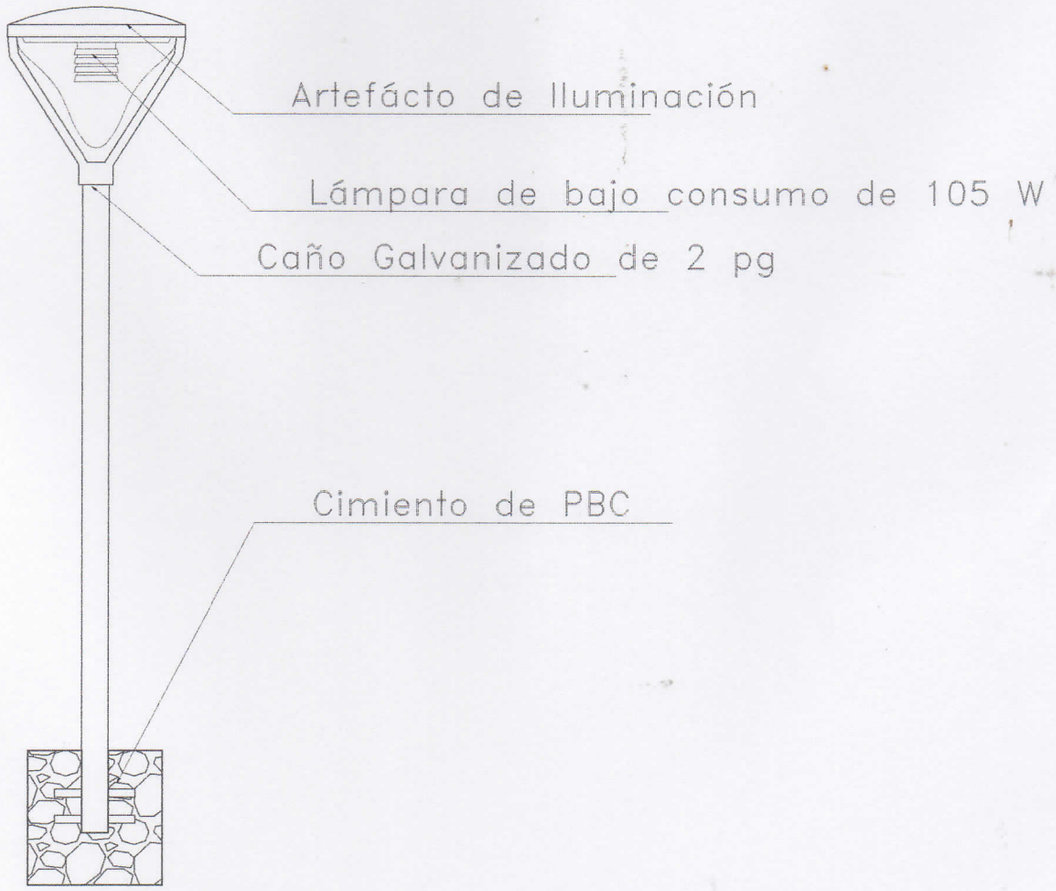

	MUNICIPALIDAD DE CORPUS CHRISTI
	CONSTRUCION DE PASEO CENTRAL CALLE HERMINIO RIVEROS SEGUNDA ETAPA
	UBIC.: CALLE HERMINIO RIVEROS E/ CALLE PTE. STROESSNER Y AVENIDA MARISCAL. ESTIGARRIBIA
	DIVICION: UOC ECONOMISTA HERMINIO RIVEROS
PROYECTISTA	: ARQ. CARLOS A. MOLINAS
FECHA	: 2022
	Studio MA ARQUITECTURA Y CONSTRUCCIONES Arq. Carlos A. Molinas Ayala RUC: 1523819-9 PROYECTISTA