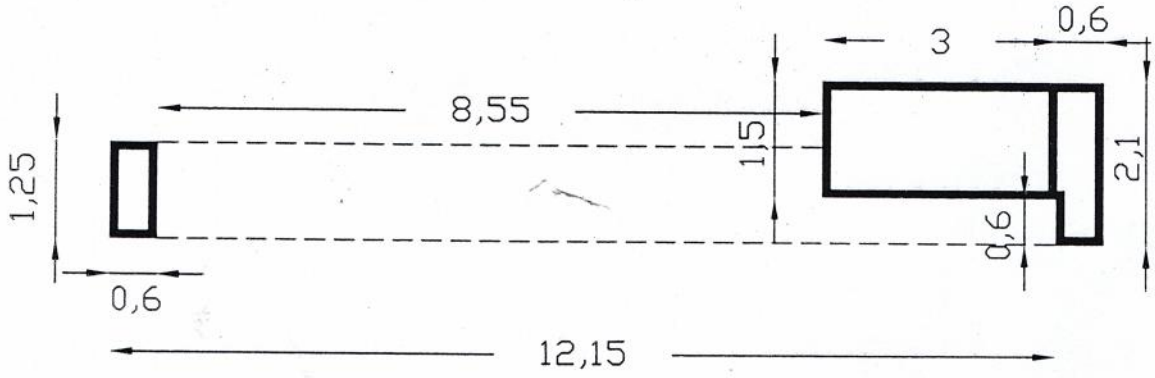

PLANTA ARQUITECTONICA PORTICO

Esc: 1/100

MUNICIPALIDAD DE CONCEPCION
DIREC. DE PLANIF. Y ORDENAMIENTO TERRITORIAL
APROBADO s/ RES. JM Nº 1082/4
EN FECHA 30 / 07 / 4

4 (cuatro)

OBRA: PORTICO DE ACCESO Y ADOQUINADO - FAC. DE ODONTOLOGIA

PROPIETARIO: UNIVERSIDAD NACIONAL DE CONCEPCION

UBICACION: CAMPUS UNIVERSITARIO -KM2- CONCEPCION

PROYECTO: CARLOS JOSE PEREZ AQUINO

PROFESIONAL: ARQUITECTO FRANCISCO LOPEZ - DIRECTOR DPTO. TECNICO

PROFESIONAL

DIRECTOR

Universidad Nacional de Concepción

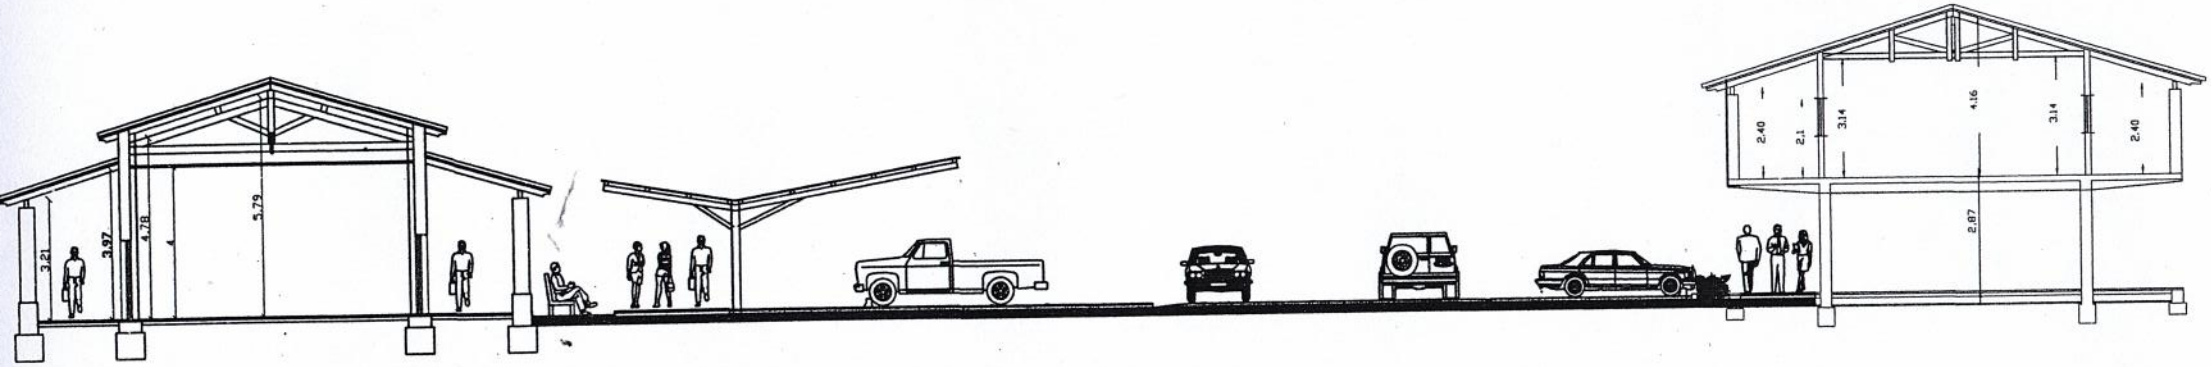

CORTE A A'

Esc: 1/200

OBRA:	PORTICO DE ACCESO Y ADOQUINADO-FAC. ODONTOLOGIA
PROPIETARIO	: UNIVERSIDAD NACIONAL DE CONCEPCION
UBICACION	: CAMPUS UNIVERSITARIO- KM. 2 - RUTA V
PROYECTO	: CARLOS JOSE PEREZ AQUINO
PROFESIONAL	: ARQUITECTO FRANCISCO LOPEZ - DIRECTOR DPTO. TECNICO
SUPERF. CONSTRUIR	: 1650,00 m2.

PROYECTO

RECTOR

MUNICIPALIDAD DE CONCEPCION
Direc. de Planif. y Ordenamiento Territorial
DIRECCION

MUNICIPALIDAD DE CONCEPCION
DIREC. DE PLANIF. Y ORDENAMIENTO TERRITORIAL
APROBADO s/ RES. IM Nº 092/97
EN FECHA 30 / 07 / 97

Universidad Nacional de Concepción
RECTORADO
Dirección de Planificación y Financiamiento de Obras
Concepción - Paraguay

Universidad Nacional de Concepción
RECTORADO
Concepción - Paraguay

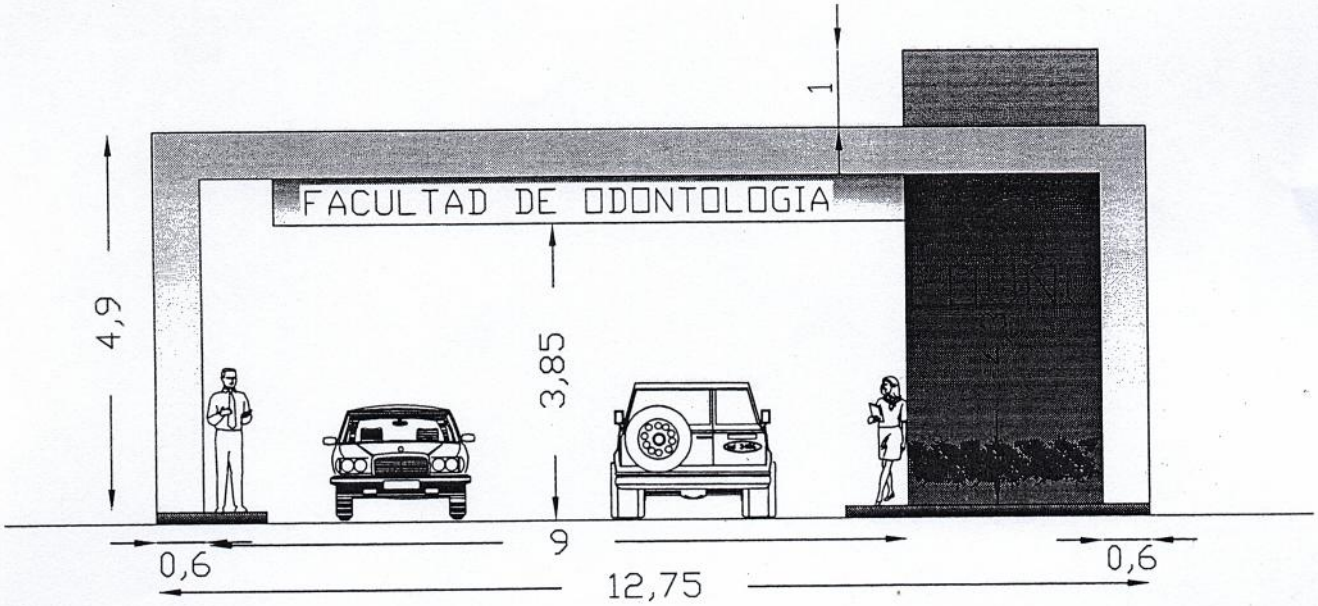

FACHADA FRONTAL
PORTICO Esc: 1/100

MUNICIPALIDAD DE CONCEPCION
Direc. de Planif. y Ordenamiento Territorial
Arq. Fabián Torres
Director de Planif. y Ord. Territ.

MUNICIPALIDAD DE CONCEPCION
DIREC. DE PLANIF. Y ORDENAMIENTO TERRITORIAL
APROBADO s/ RES. FM N° 1.082/21
FECHA 30/07/21

6 (seis)

OBRA: PORTICO DE ACCESO Y ADOQUINADO - FAC. DE ODONTOLOGIA

PROPIETARIO: UNIVERSIDAD NACIONAL DE CONCEPCION

UBICACION: CAMPUS UNIVERSITARIO -KM2- CONCEPCION

PROYECTO: CARLOS JOSE PEREZ AQUINO

PROFESIONAL: ARQUITECTO FRANCISCO LOPEZ DIRECTOR DPTO. TECNICO

Universidad Nacional de Concepción
RECTORADO
Dirección de Planificación y Proyectos de Obras
Concepción - Paraguay

PROFESIONAL

Universidad Nacional de Concepción
RECTORADO
Concepción - Paraguay

RECTOR

Universidad Nacional de Concepción

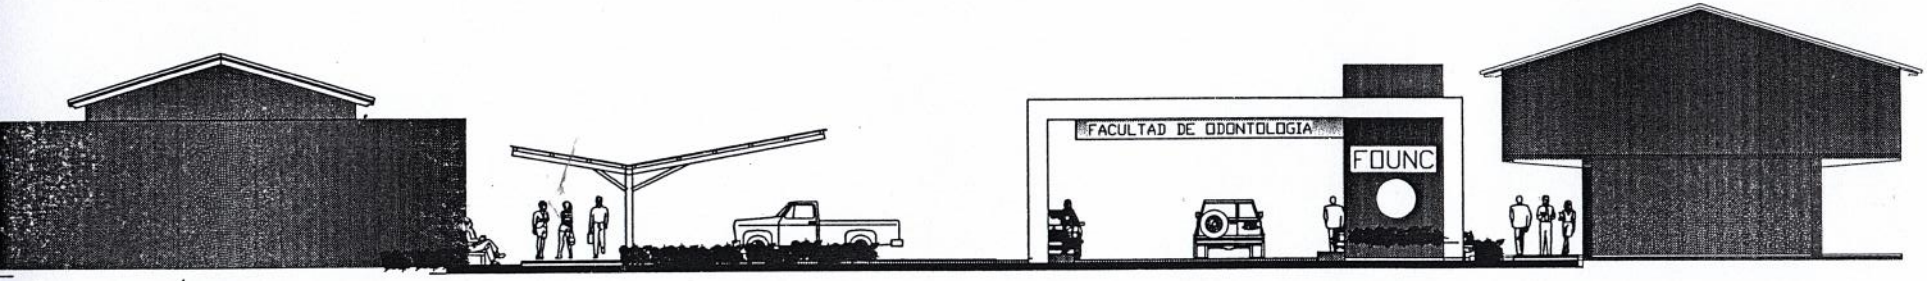

FACHADA GRAL. DEL PREDIO

Esc: 1/200

OBRA:	PORTICO DE ACCESO Y ADOQUINADO-FAC. ODONTOLOGIA
PROPIETARIO	: UNIVERSIDAD NACIONAL DE CONCEPCION
UBICACION	: CAMPUS UNIVERSITARIO- KM. 2 - RUTA V
PROYECTO	: CARLOS JOSE PEREZ AQUINO
RESPONSABLE	: ARQUITECTO FRANCISCO LOPEZ - DIRECTOR DPTO. TECNICO
SUPERFICIE CONSTRUIR	: 1650,00 m2

PROFESIONAL DIRECTOR

MUNICIPALIDAD DE CONCEPCION
DIREC. DE PLANIF. Y ORDENAMIENTO TERRITORIAL
APROBADO s/RES. JM Nº 1092/01
30 / 07 / 01

Universidad Nacional de Concepción
RECTORADO
Dirección de Planificación y Ejecución de Obras
Concepción - Paraguay

Universidad Nacional de Concepción
RECTORADO
Concepción - Paraguay

CAMPUS
UNIVERSIDAD NACIONAL DE CONCEPCIóN

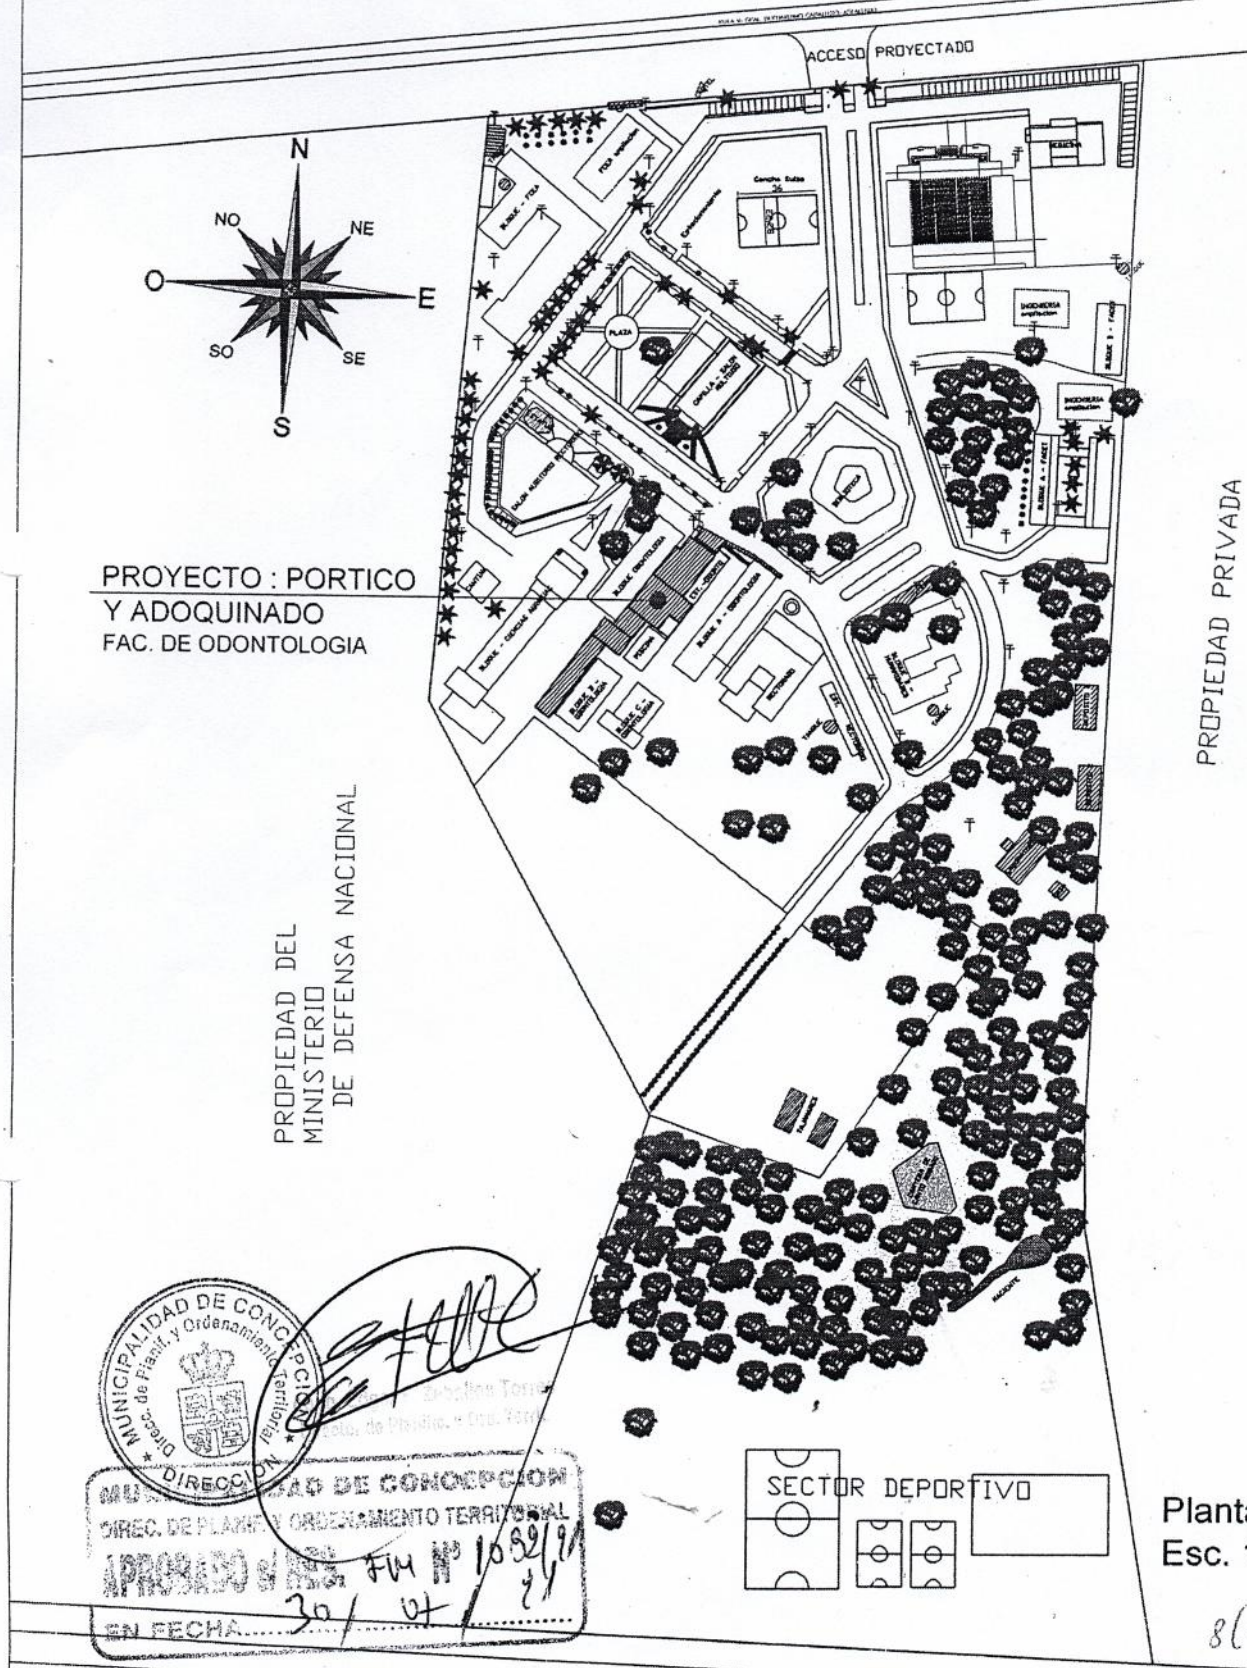

Planta de Ubicacion
Esc. 1:2500

8(ocho)

MUNICIPALIDAD DE CONCEPCION
Direcc. de Planif. y Ordenamiento Territorial
DIRECCION
MUNICIPALIDAD DE CONCEPCION
DIREC. DE PLANIF. Y ORDENAMIENTO TERRITORIAL
APROBADO el Plano FM Nº 1052/91
EN FECHA 30/01/91

REFERENCIA DE ESCALAS

HORIZONTAL
0 20 40 80 120 140

VERTICAL
0 20 40 80 120 140

Universidad Nacional de Concepción
RECTORADO
Concepción - Paraguay

Universidad Nacional de Concepción
RECTORADO
Dirección de Planificación y Fiscalización de Obras
Concepción - Paraguay

Arq. Francisco Solano López Arrúa
Director de Planificación y Fiscalización de Obras
Universidad Nacional de Concepción