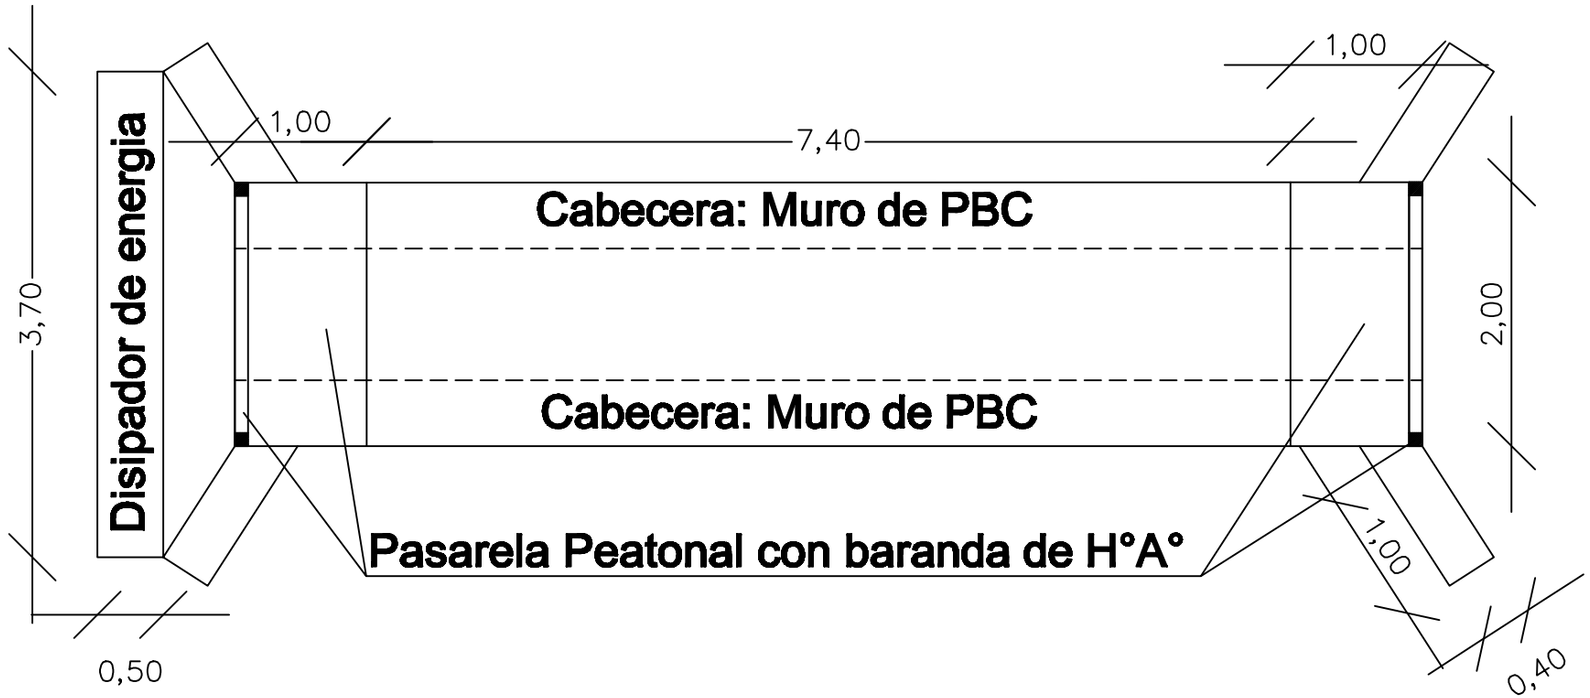

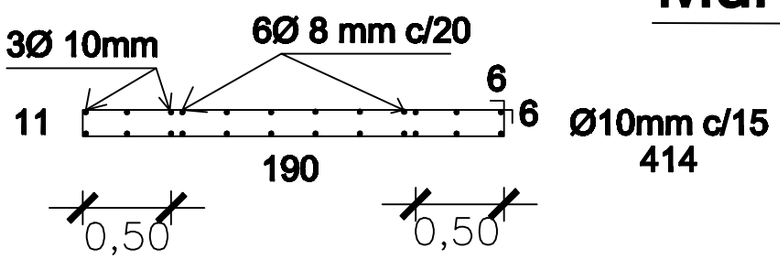

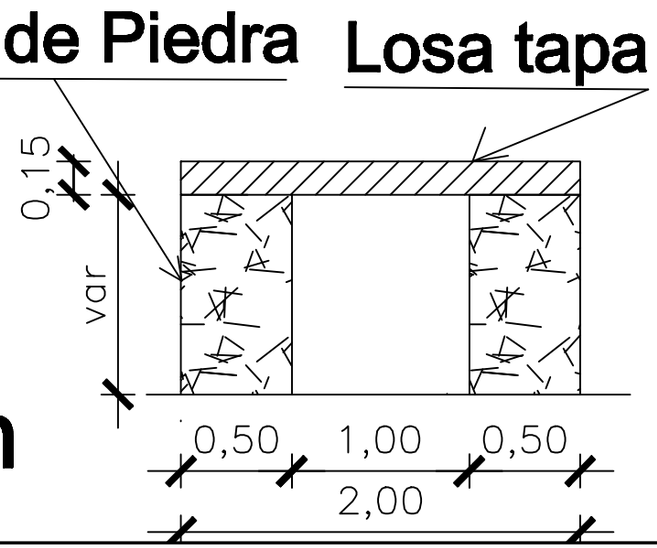

Detalle Pontillón

MUNICIPALIDAD DE MAYOR OTAÑO

CONTRATACION DIRECTA

CONSTRUCCION DE PONTILLON DE H°A°
Sobre la Av. Mayor Otaño c/ Calle 40

PROYECTO:	ING. CRISTALDO		1
DIBUJANTE	ING. CRISTALDO		
FECHA	: ago/ 2011	ESCALA S/E	

V° B° PROYECTISTA