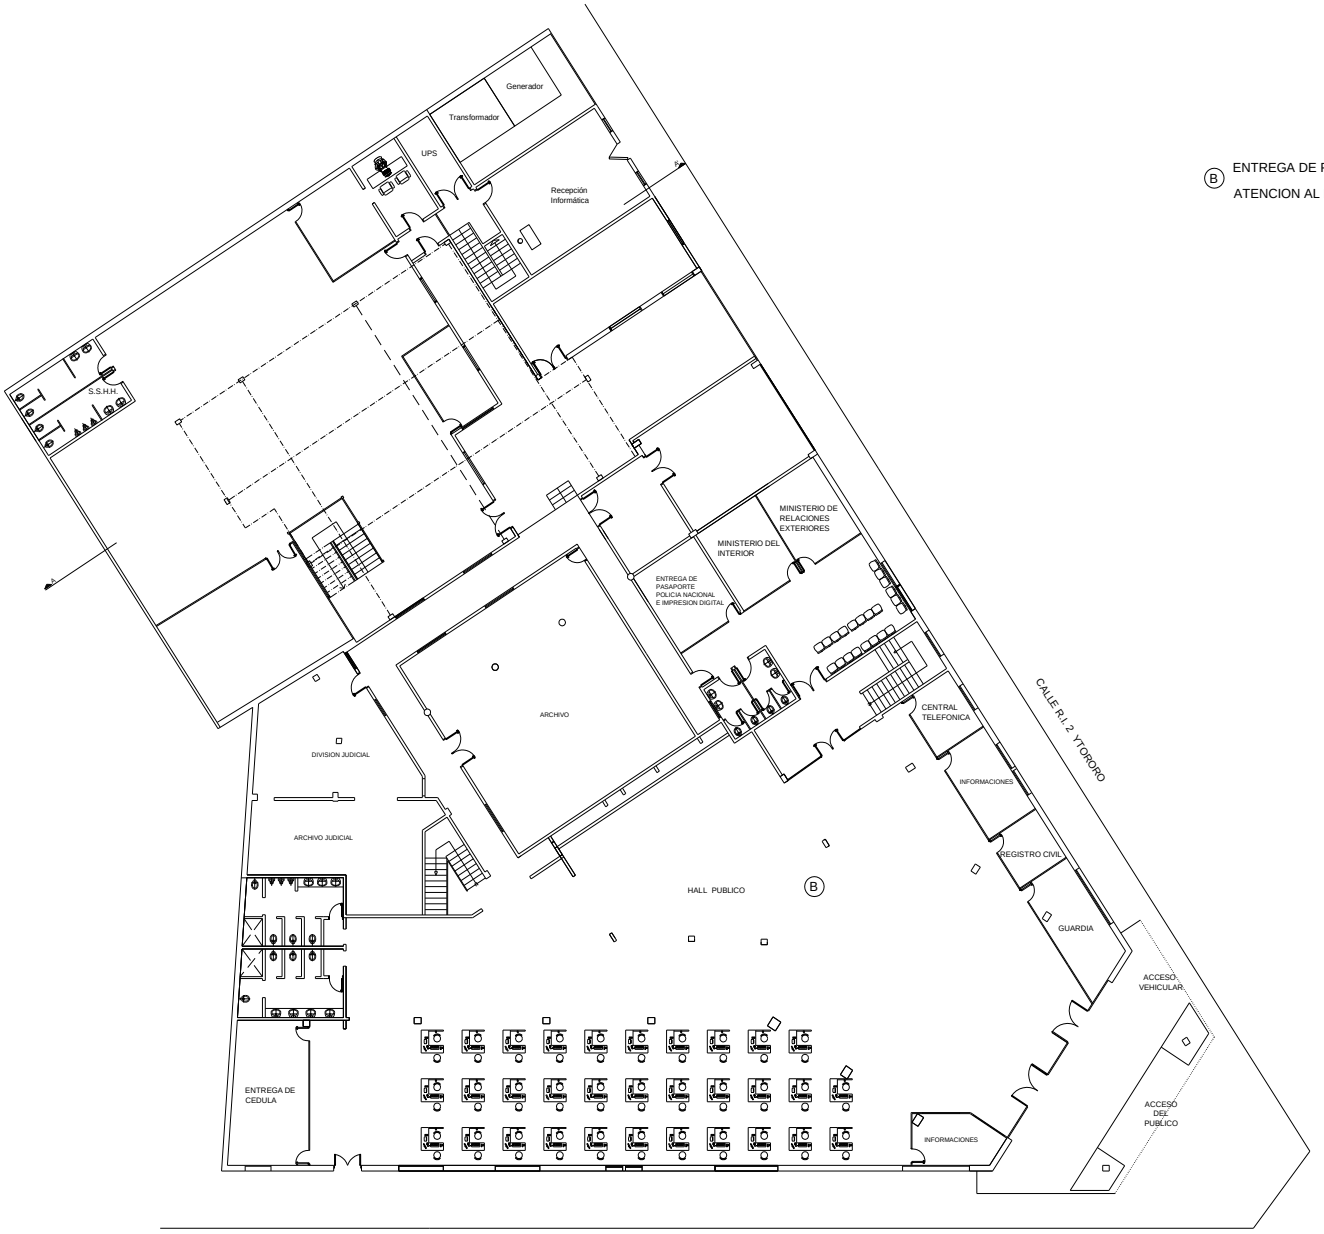

B ENTREGA DE PASAPORTE - LEGALIZACIONES
ATENCION AL PUBLICO

POLICIA NACIONAL
DEPARTAMENTO DE IDENTIFICACIONES

PLANTA BAJA

ESCALA: 1:100

Ⓤ DIVISION RRHH
Ⓥ PASAPORTE
Ⓦ OFICINA
Ⓧ OFICINA
Ⓨ JUSTICIA ELECTORAL

SEGUNDO PISO

ESCALA: 1:100