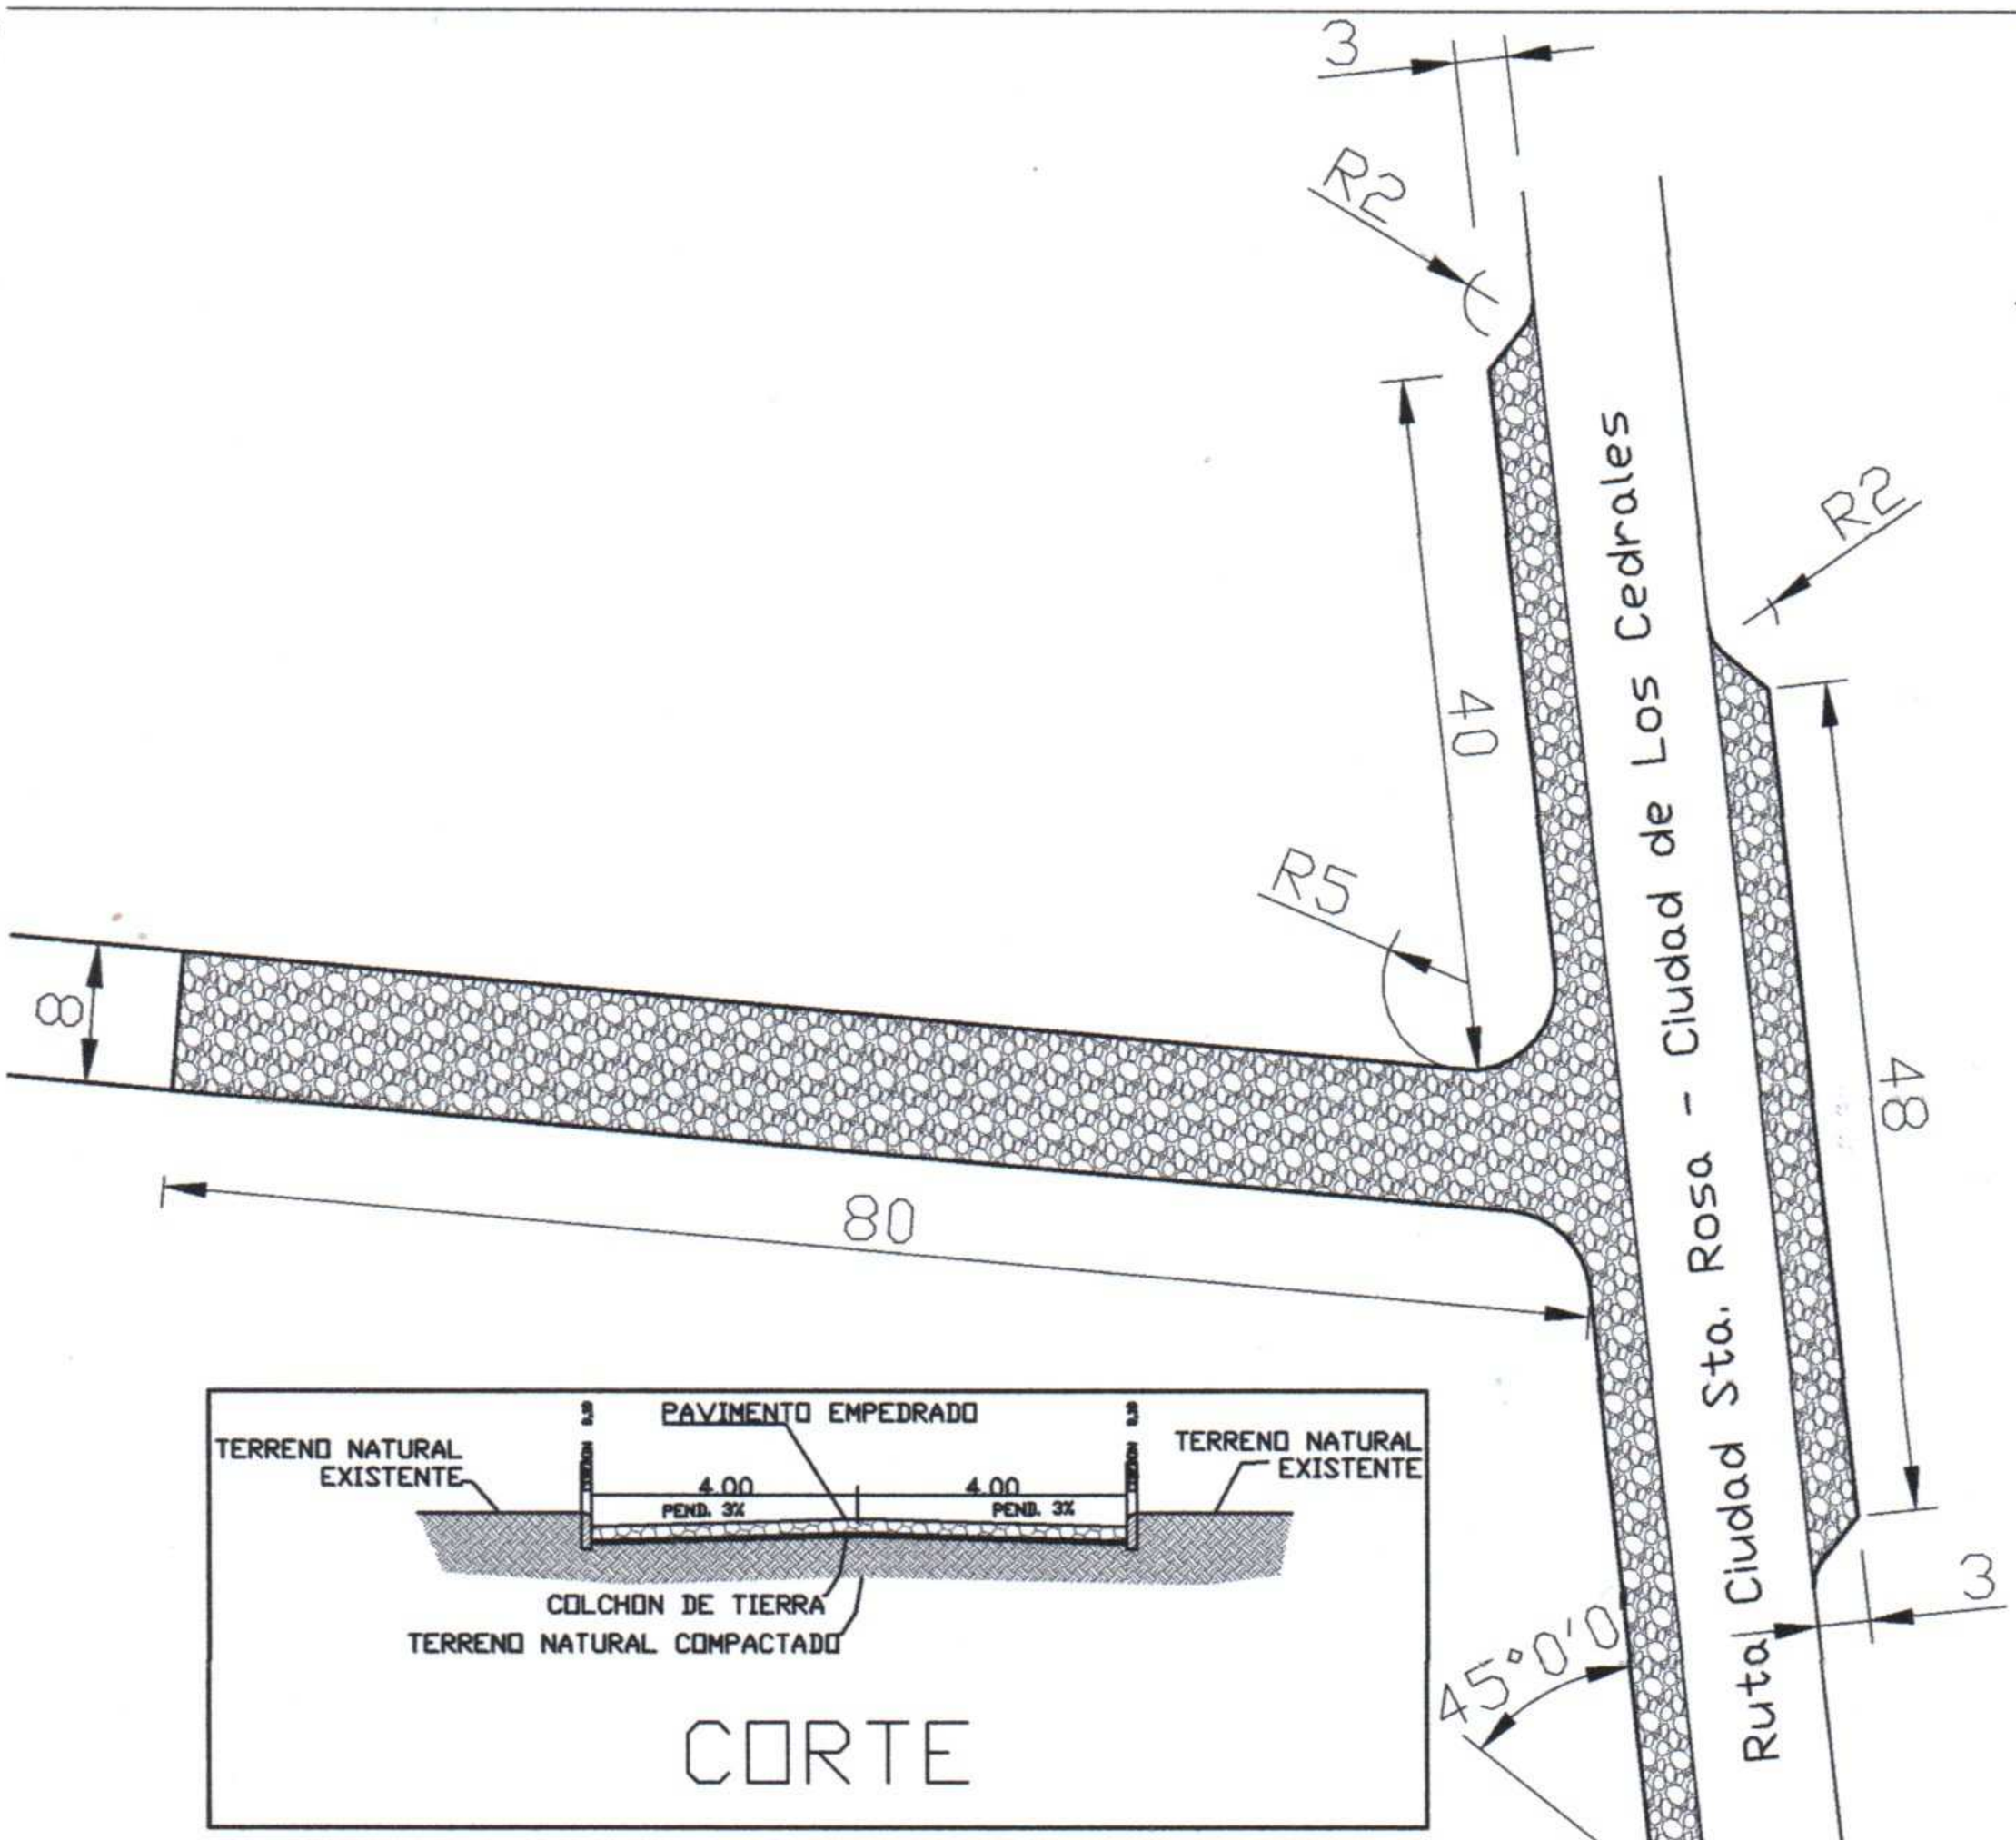

MUNICIPALIDAD DE SANTA ROSA MONDAY		
DEPARTAMENTO: **SECRETARIA DE OBRAS**		
DIVISION: **PROYECTO Y FISCALIZACIÓN**		
PLANO Sin Esc.	OBRA **PAVIMENTO TIPO EMPEDRADO. EN LA ENTRADA DE STA. LUCIA.**	PLANO Nº 01
AÑO 2018		

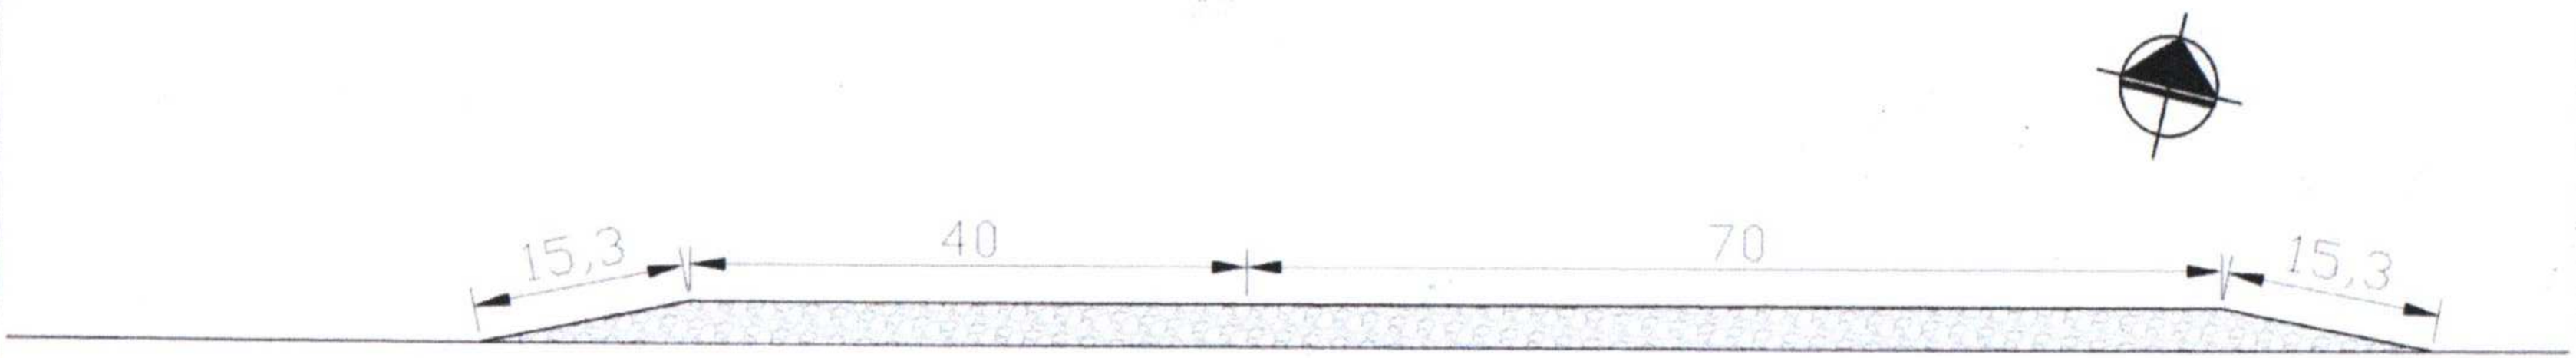

Ruta Ciudad Sta. Rita - Ciudad de Sta. Rosa

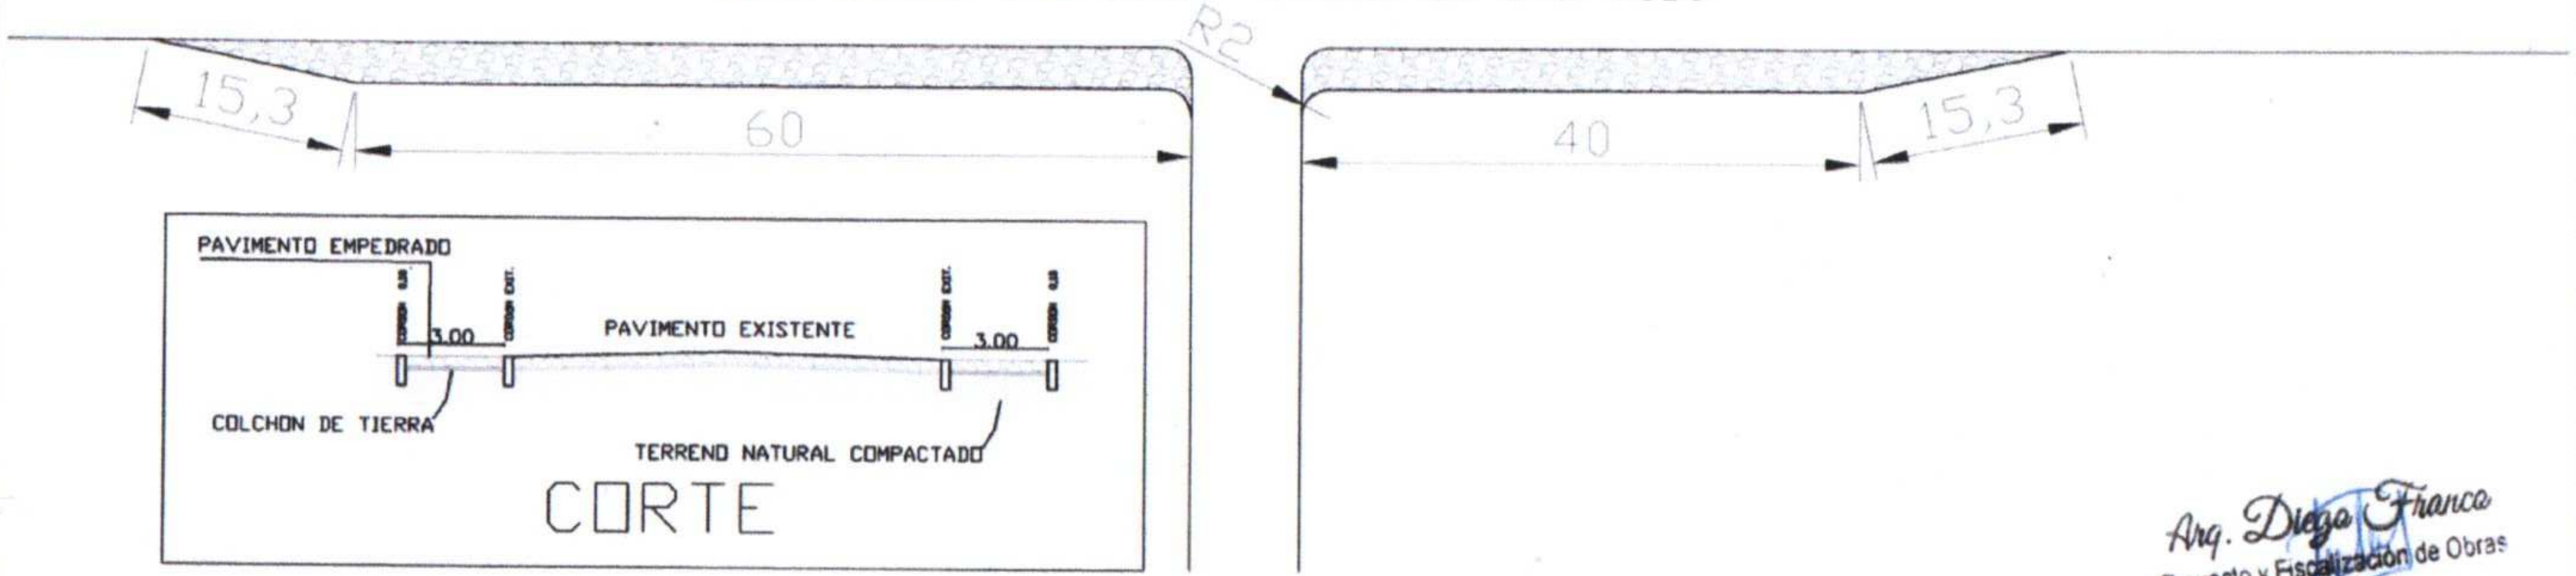

Arq. Dieza Franco
Proyecto y Fiscalización de Obras
R.P. Nº 2804

MUNICIPALIDAD DE SANTA ROSA MONDAY		
DEPARTAMENTO: SECRETARIA DE OBRAS		
DIVISION: PROYECTO Y FISCALIZACIÓN		
PLANO Sin Esc.	OBRA: PAVIMENTO TIPO EMPEDRADO. EN LA ENTRADA DE LÍNEA PROGRESO.	PLANO Nº 01
AÑO 2018		