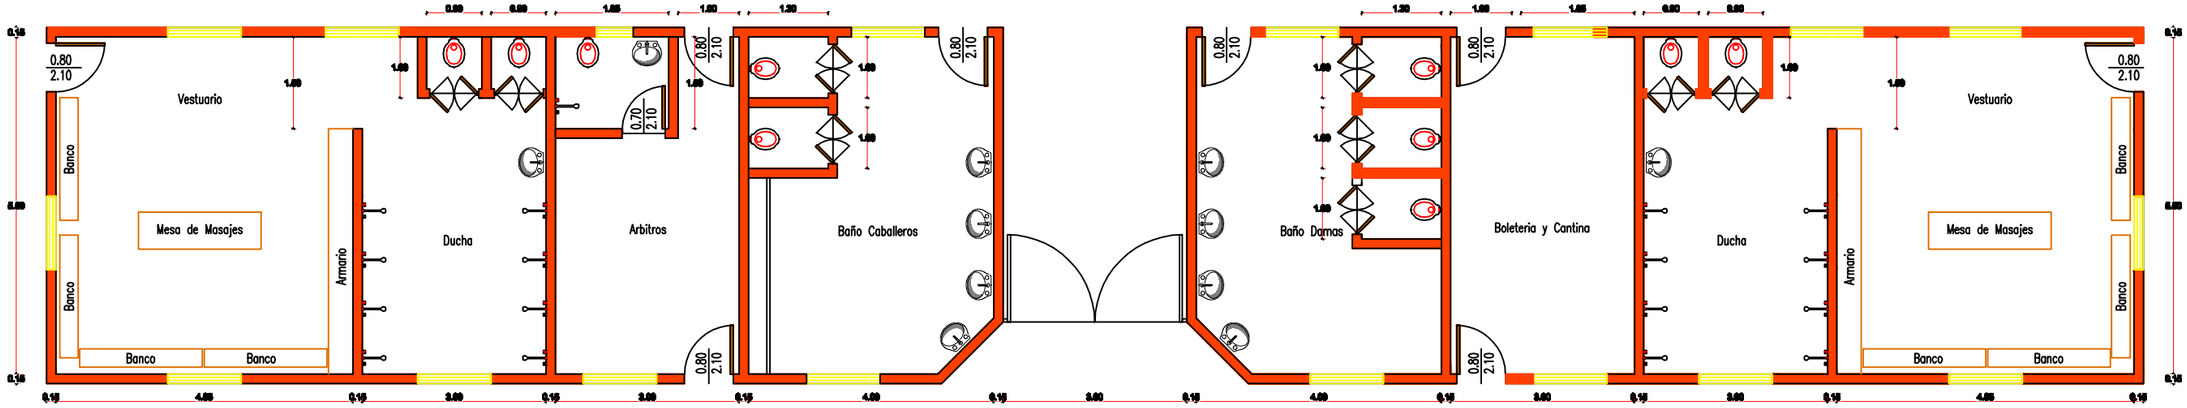

PLANTA GENERAL

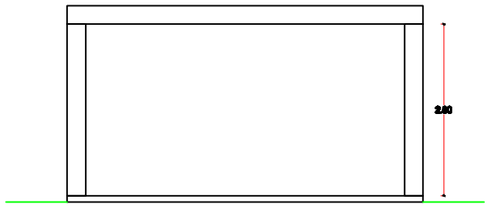

Corte de Estructura Existente

MUNICIPALIDAD DE GENERAL DIAZ

OBRA: VESTUARIOS Y BAÑOS PARA CANCHA DE GENERAL DIAZ

	ESCALA: 1:25	PLANO Nº:	R0