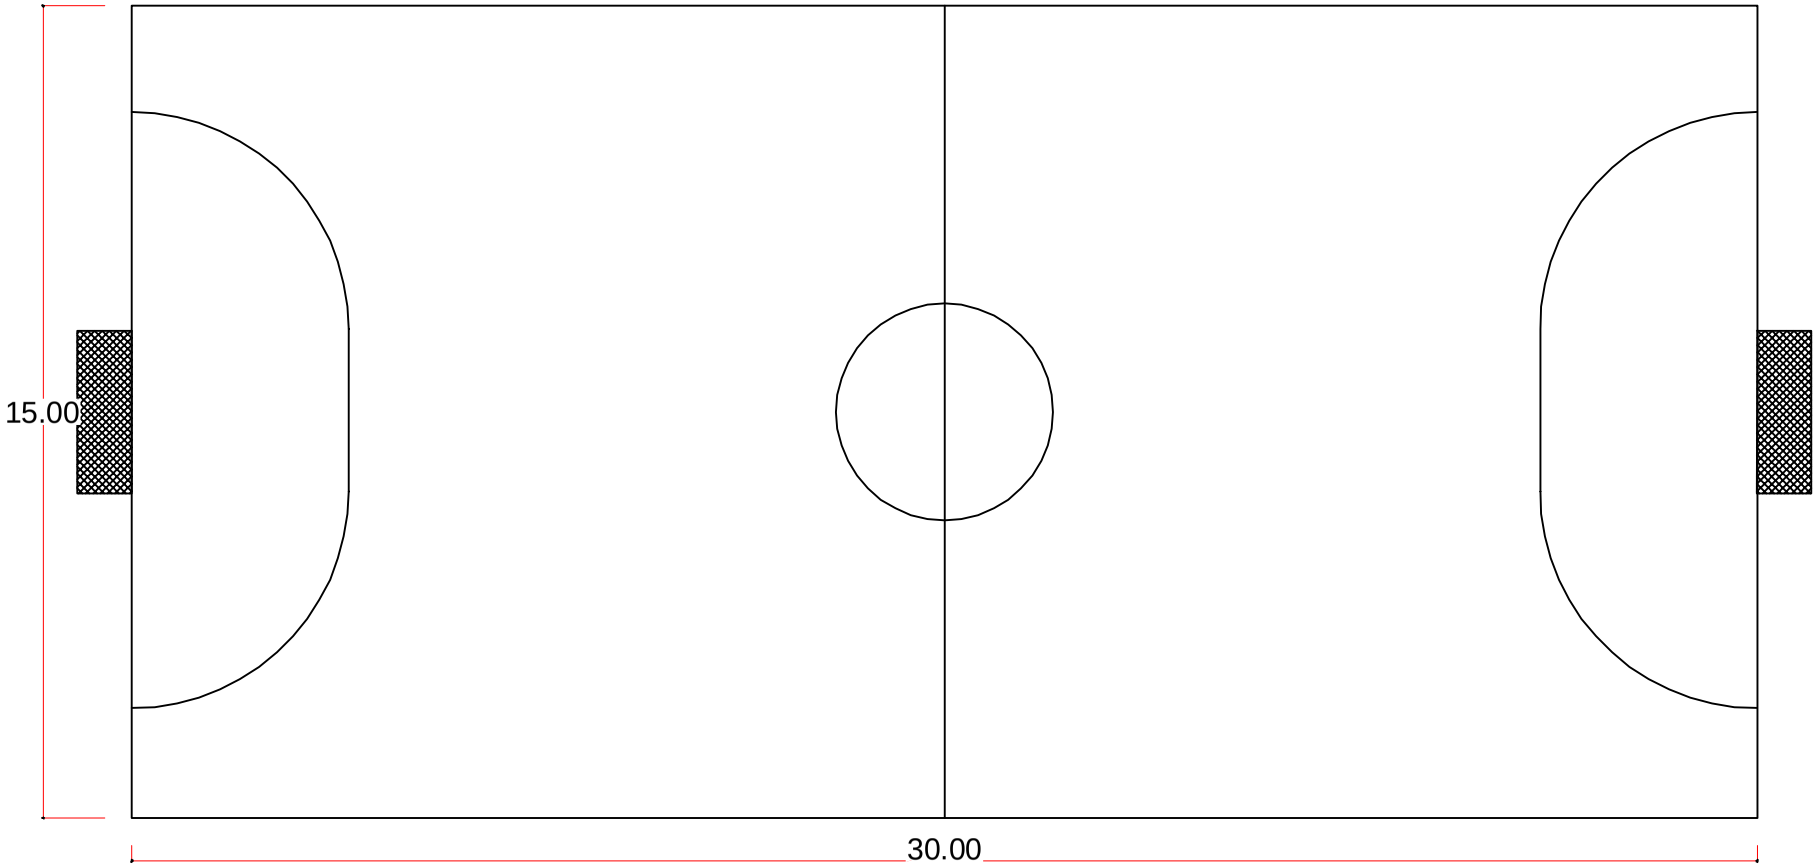

Planta General

Escala 1:100

GOBERNACIÓN DE ÑEEMBUCÚ

OBRA: PISTA DEPORTIVA
UBICACION:ESCUELA SAN FRANCISCO - PILAR
SOLICITANTE:

RESPONSABLE: ARQ. LUIS AYALA.	ESCALA: 1:75	CADISTA: An. MARIANO SAUCEDO