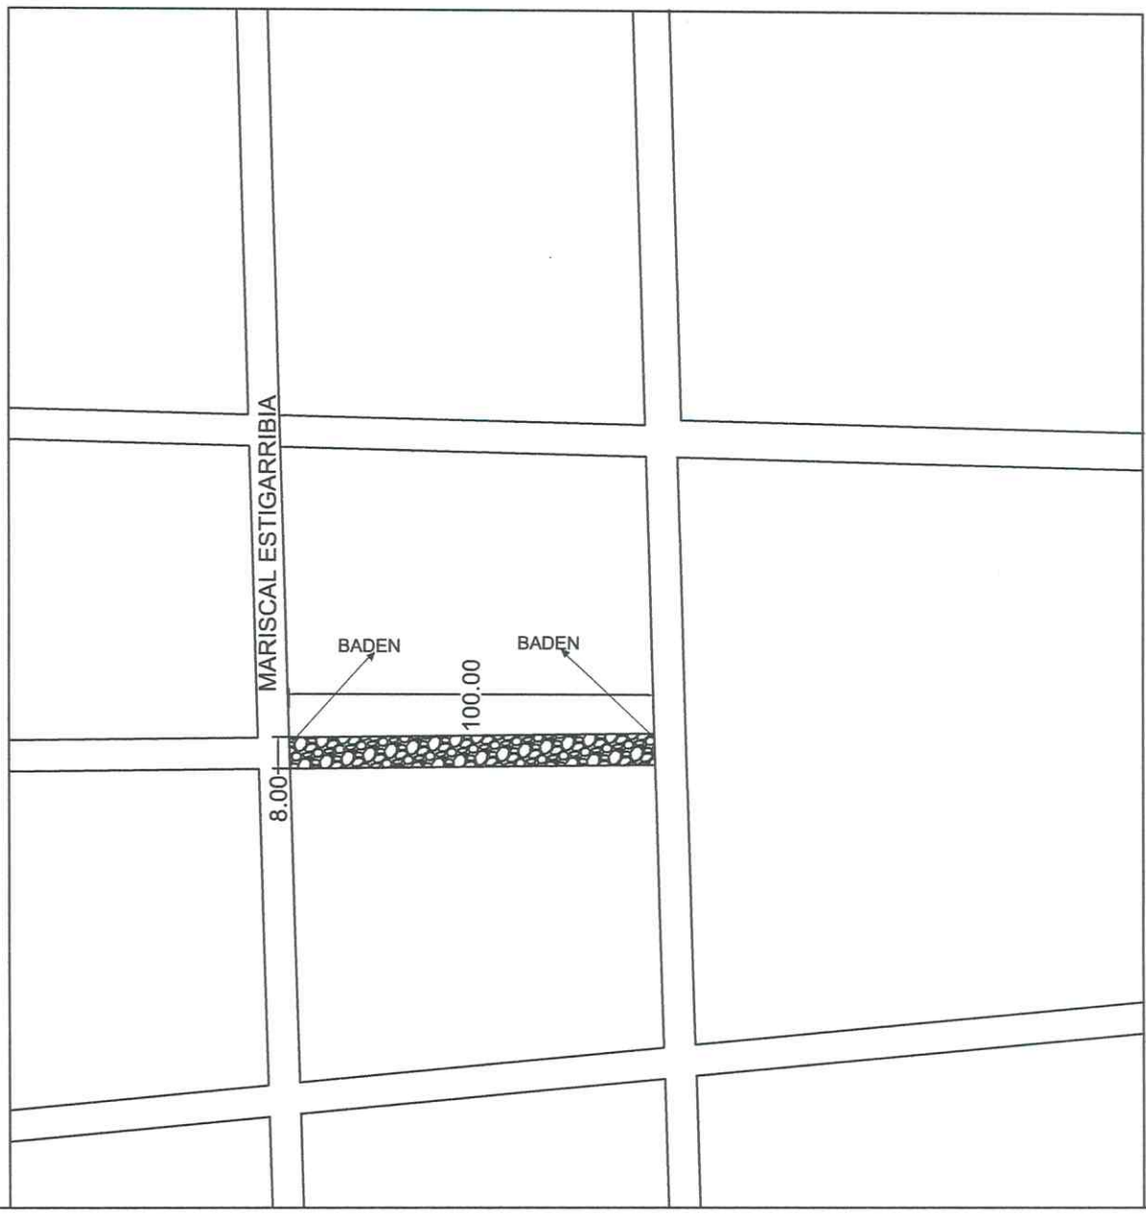

GOBIERNO DEPARTAMENTAL SAN PEDRO

OBRA: CONSTRUCCIÓN DE EMPEDRADO- CHORÉ

SUPERFICIE A CONSTRUIR: 800.00 m2

PLANO

LAMINA 1

Arq. Cintata M. Encina
Reg. MOPC Nº 2006

GOBERNACION DE SAN PEDRO
Segundo Departamento
Secretaría de Obras Públicas

Néstor Ramírez
Secretario Obras Públicas
Gobernación San Pedro

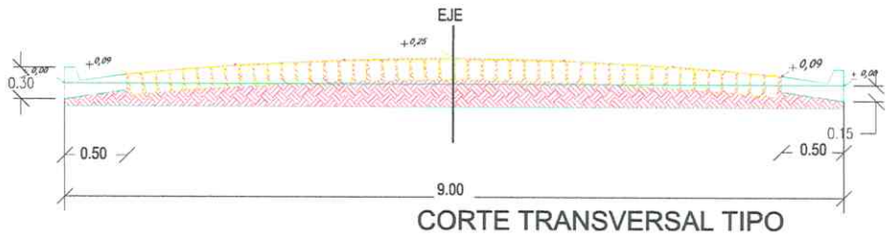

CORTE TRANSVERSAL TIPO

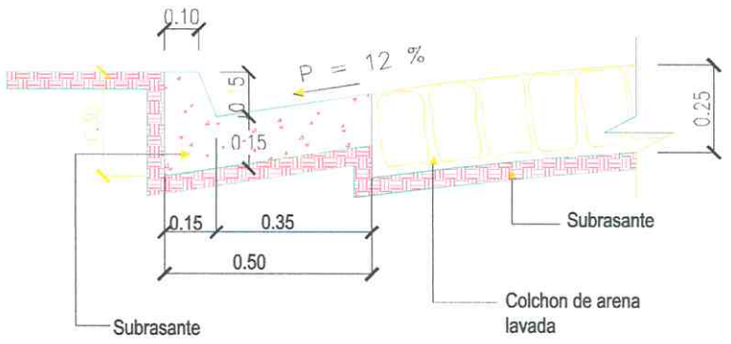

CORTE DE CORDON CUENTA DE H°A°

GOBIERNO DEPARTAMENTAL SAN PEDRO	
OBRA: CONSTRUCCIÓN DE EMPEDRADO- CHORÉ	LAMINA 2
SUPERFICIE A CONSTRUIR: 800 m2	
CORTE	

Arq. Cintata M. Encina
Reg. MOPC N° 2006

GOBERNACION DE SAN PEDRO
Segundo Departamento
Secretaría de Obras Públicas

Nestor Ramírez
Secretario Obras Públicas
Gobernación San Pedro

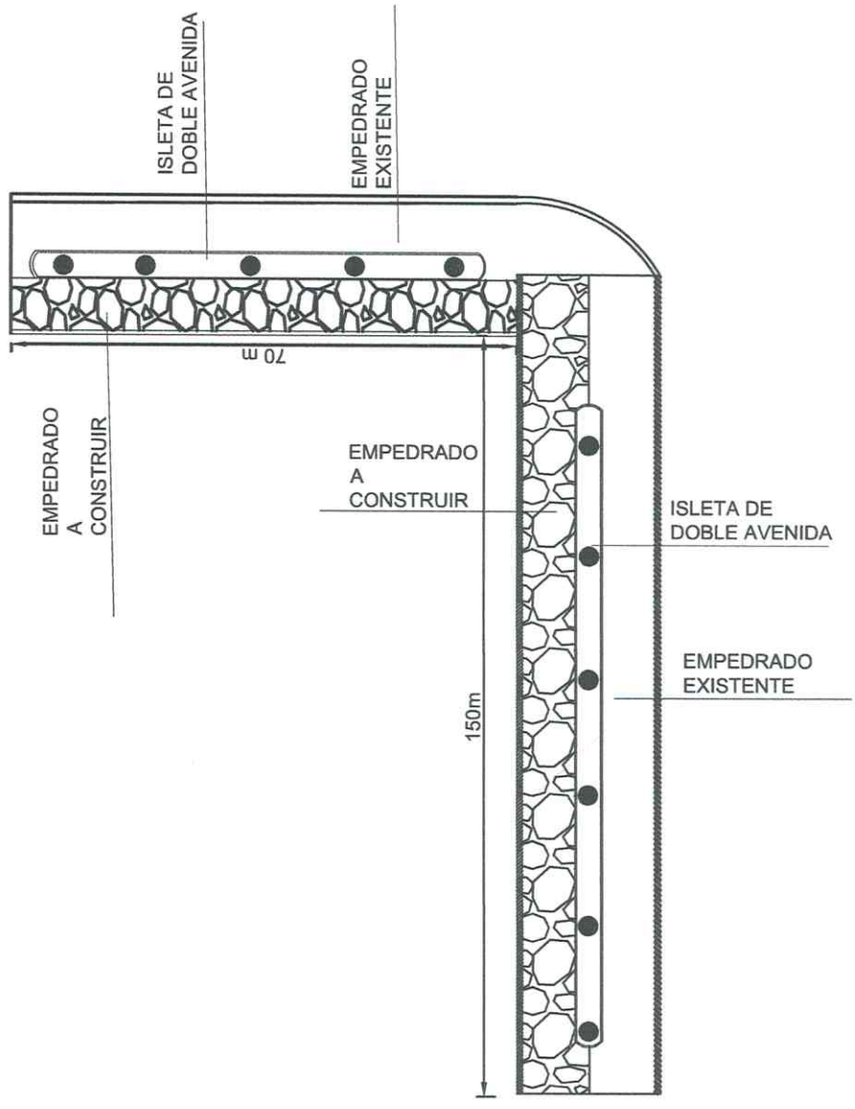

GOBIERNO DEPARTAMENTAL SAN PEDRO

OBRA: CONSTRUCIÓN DE EMPEDRADO ACCESO A LA FACULTAD DERECHO Y CIENCIAS AGRARIAS		LAMINA: 1
SUPERFICIE A CONSTRUIR:1320m2		
PLANO		

Arq. Cinthia M. Encina
Reg. MOPC N° 2006

Néstor Ramírez
Secretario Obras Públicas
Gobernación San Pedro

GOBERNACION DE SAN PEDRO
Segundo Departamento
Secretaría de Obras Públicas

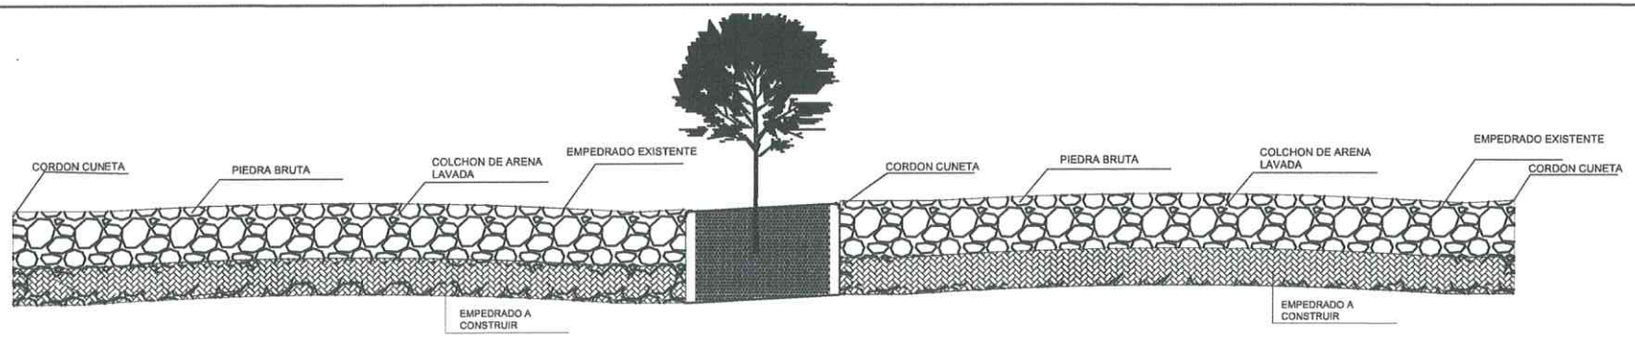

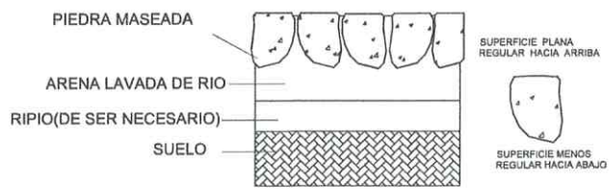

GOBIERNO DEPARTAMENTAL SAN PEDRO

OBRA: CONSTRUCCION DE EMPEDRADO- ACCESO FACULDAD DE DERECHO Y CIENCIAS AGRARIAS		LAMINA 2
SUPERFICIE A CONSTRUIR:1320 m2		
CORTE		

Arq. Cinthia M. Encina
Reg. MOPC N° 2006

GOBERNACION DE SAN PEDRO · Segundo Departamento · Secretaría de Obras Públicas

Nestor Ramírez
Secretario Obras Públicas
Gobernación San Pedro

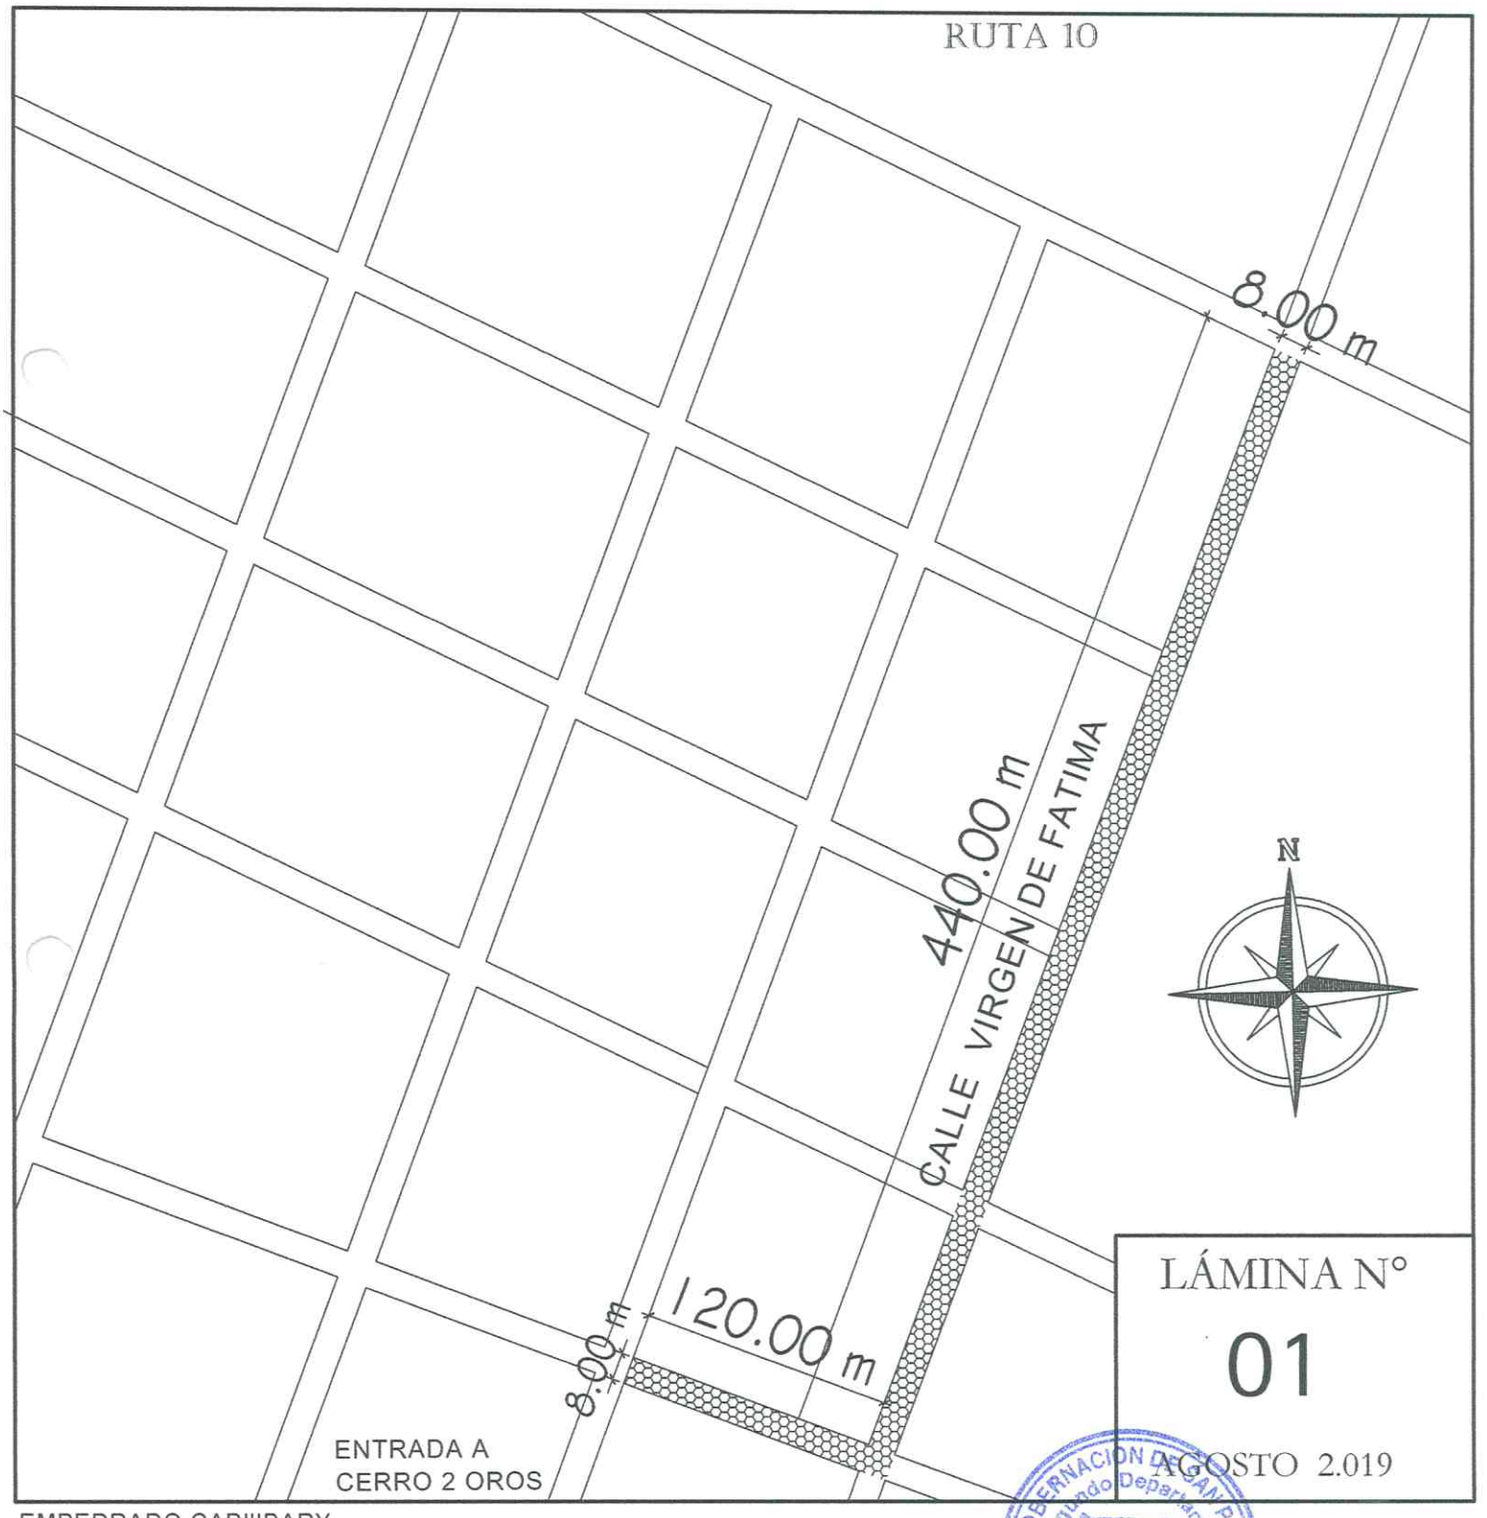

LÁMINA N°

01

AGOSTO 2.019

EMPEDRADO CAPI'IBARY

Arq. Cinthia M. Encina
Reg. MOPC N° 2006

GOBERNACIÓN DE SAN PEDRO
Segundo Departamento
Secretaría de Obras Públicas

Néstor Ramírez
Secretario Obras Públicas
Gobernación San Pedro

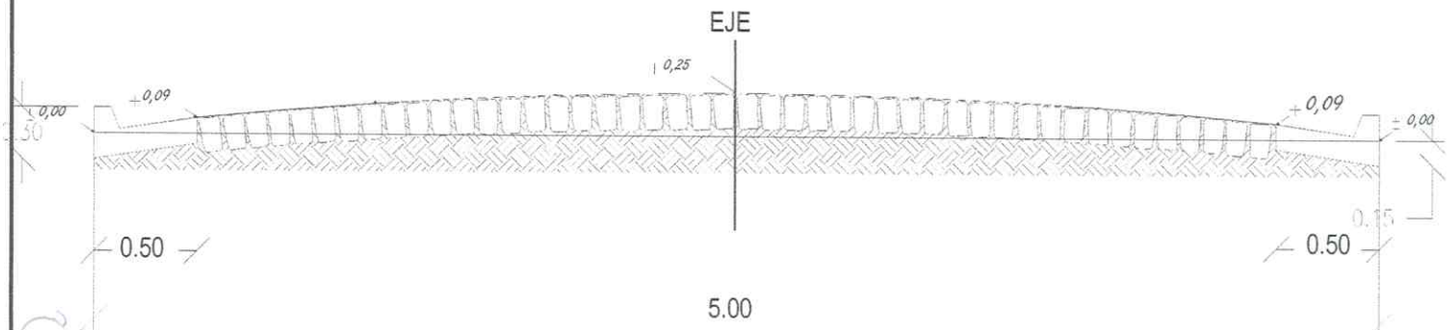

CORTE TRANSVERSAL TIPO

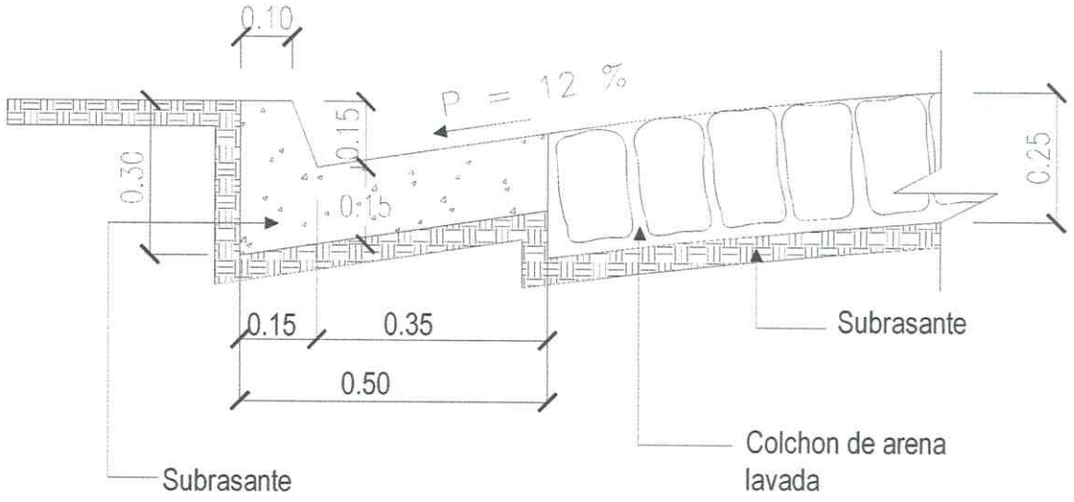

CORTE DE CORDON CUENTA DE H°A°

LÁMINA N°

02

AGOSTO 2.019

Arq. Cinthia M. Encina
Reg. MOPC N° 2006

EMPEDRADO CAPI'IBARY

GOBERNACION DE SAN PEDRO
Segundo Departamento
Secretaría de Obras Públicas

Néstor Ramírez
Secretario Obras Públicas
Gobernación San Pedro