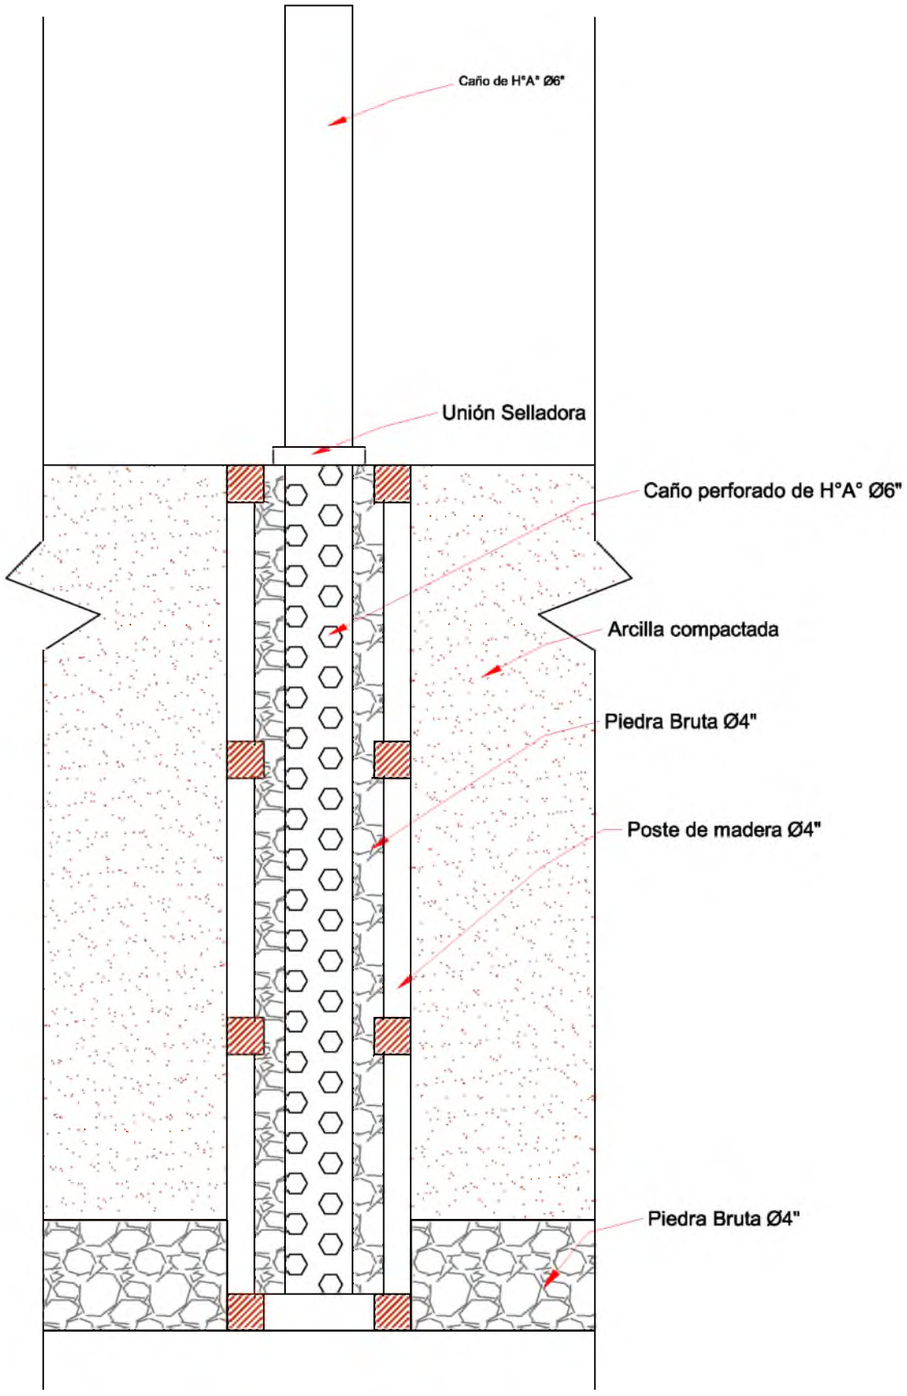

CORTE

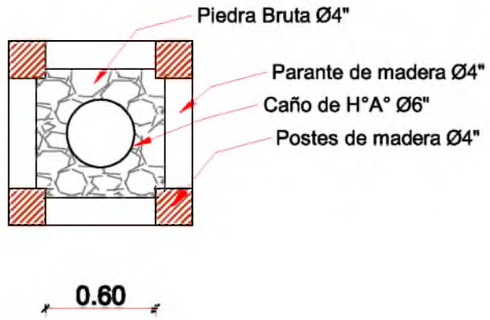

VISTA EN PLANTA

MUNICIPALIDAD DE PILAR

OBRA: CHIMENEA DE GASES

	ESCALA: 1:200	**Mariano Saucedo** Maestro M. de Obras Pat. Prof 1.175

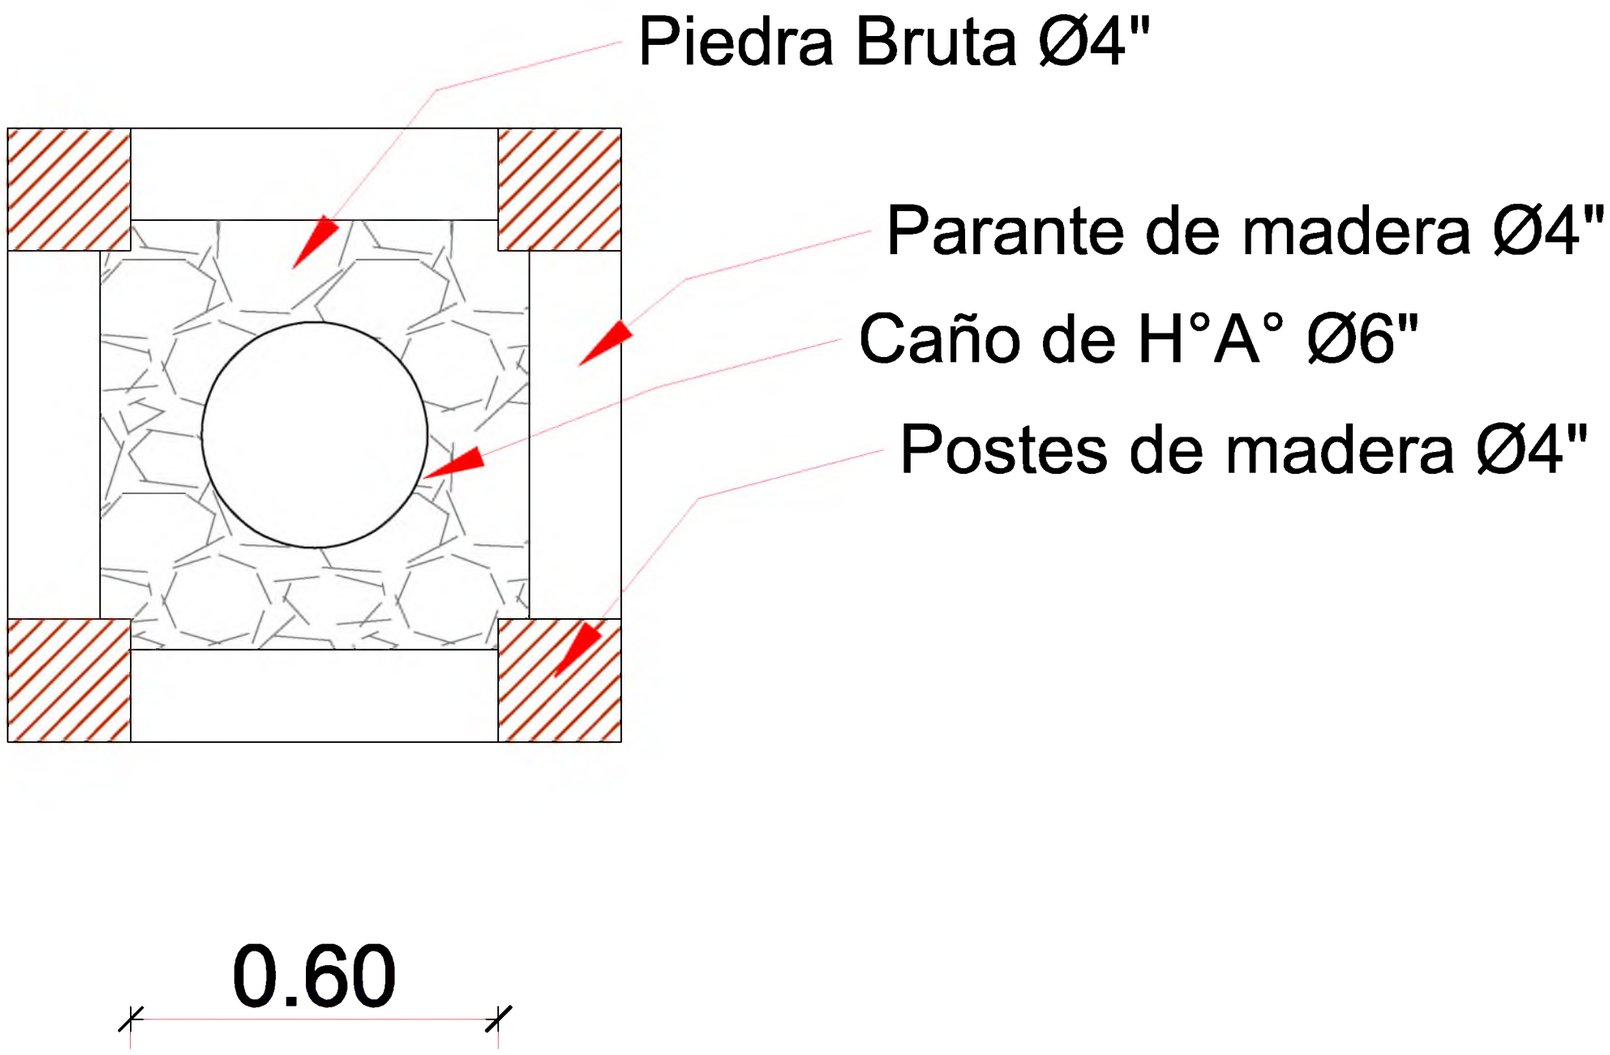

VISTA EN PLANTA
Escala 1:100

MUNICIPALIDAD DE PILAR		
OBRA: CHIMENEA DE GASES		
	ESCALA: 1:200	**Mariano Saucedo** Maestro M. de Obras Pat. Prof 1.175

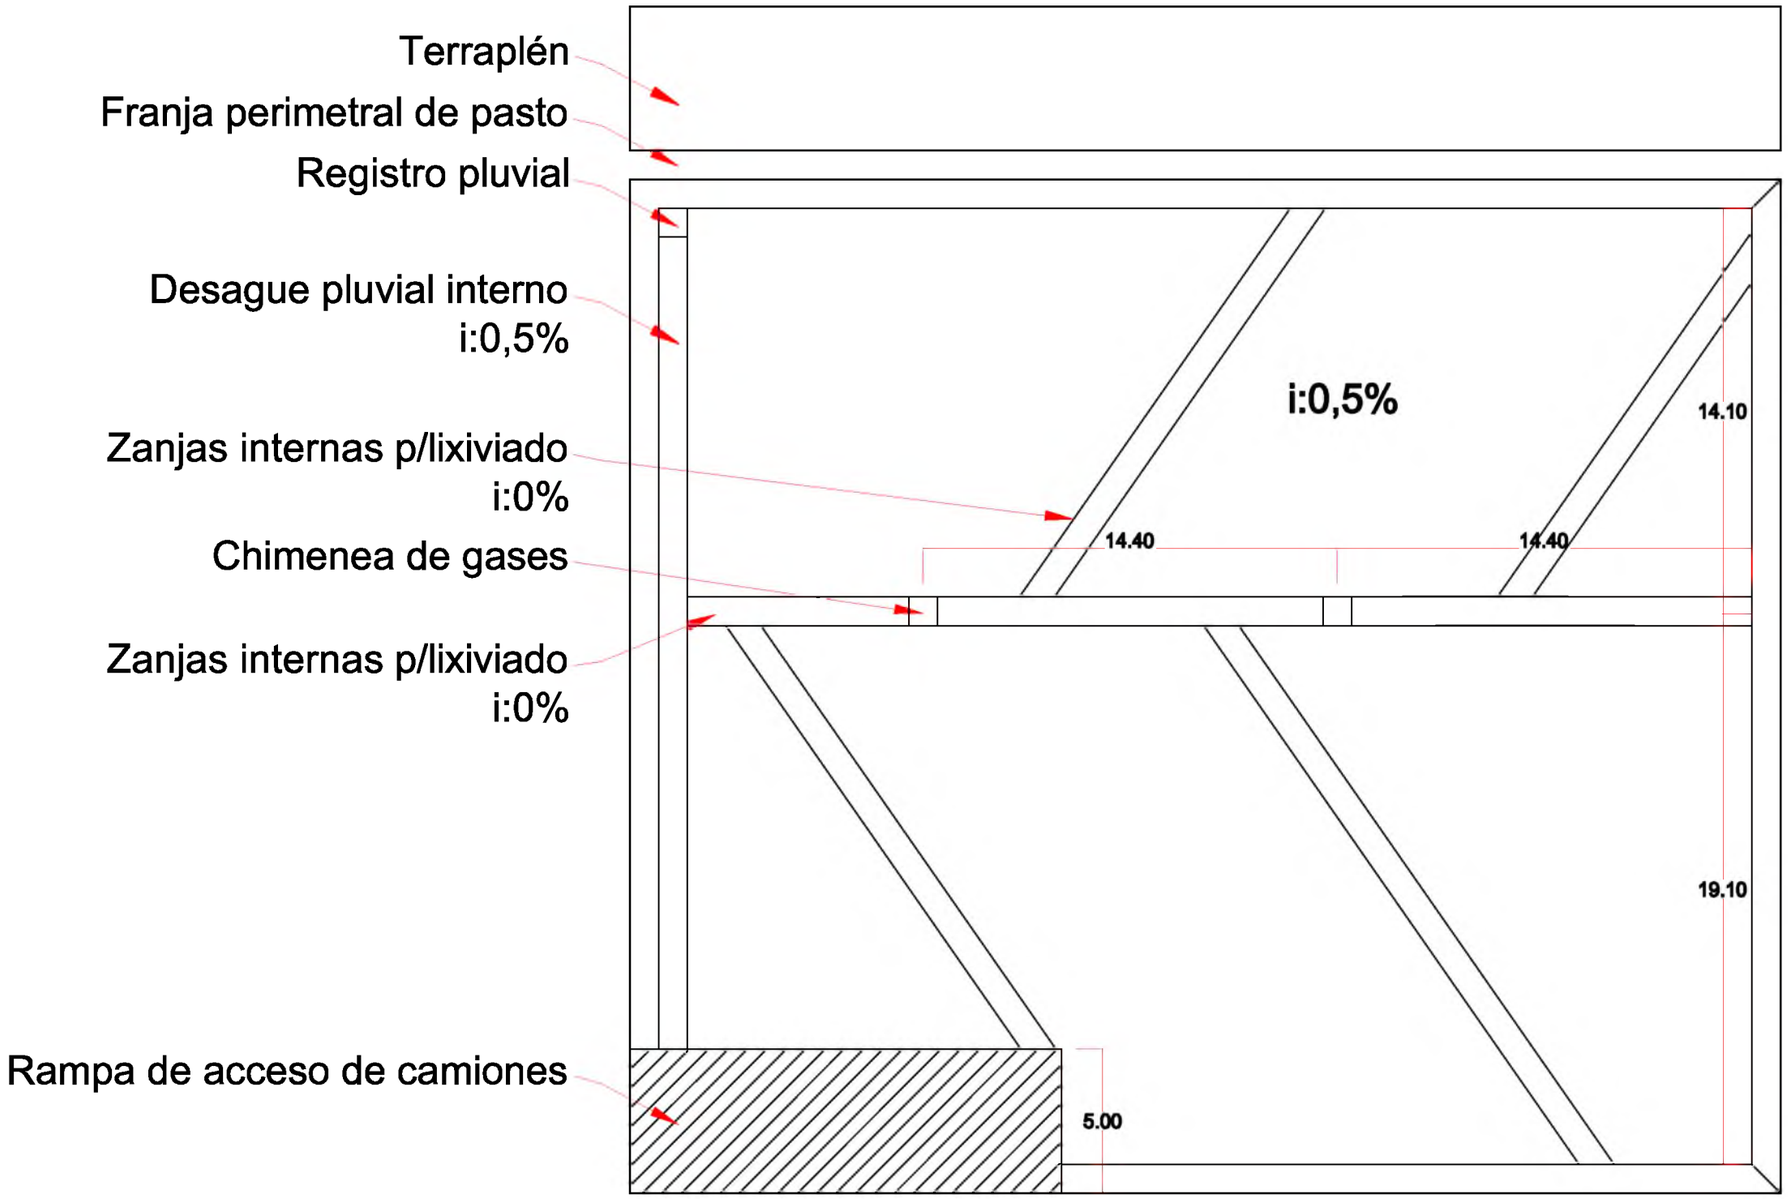

VISTA EN PLANTA
Escala 1:100

MUNICIPALIDAD DE PILAR

OBRA: PLANO DE CANALETA DE LIXIVIADO

	ESCALA: 1:200	**Mariano Saucedo** Maestro M. de Obras Pat. Prof 1.175