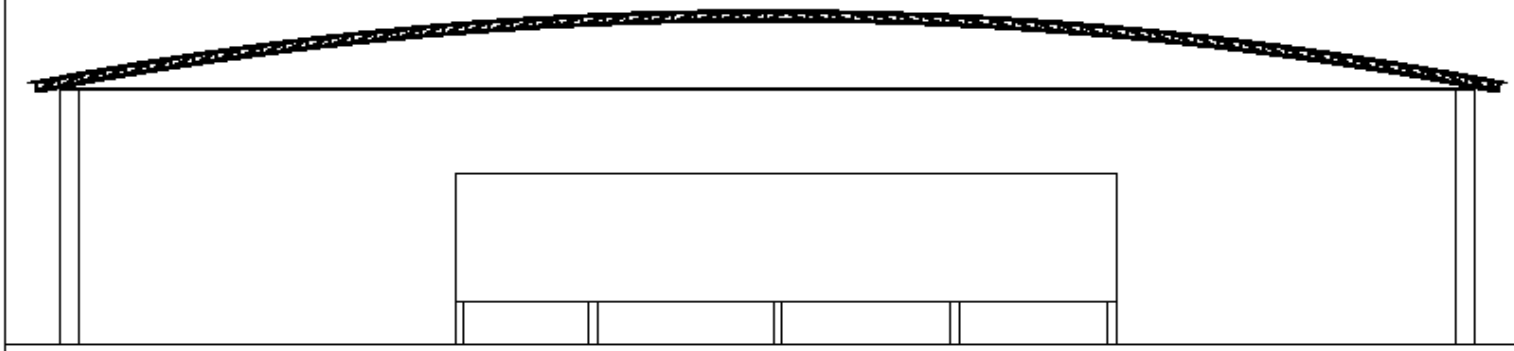

VISTA FRONTAL TINGLADO.

MUNICIPALIDAD DE LORETO

REPARACION DELTINGLADO MUNICIPAL-

ESCALA: 1/50,

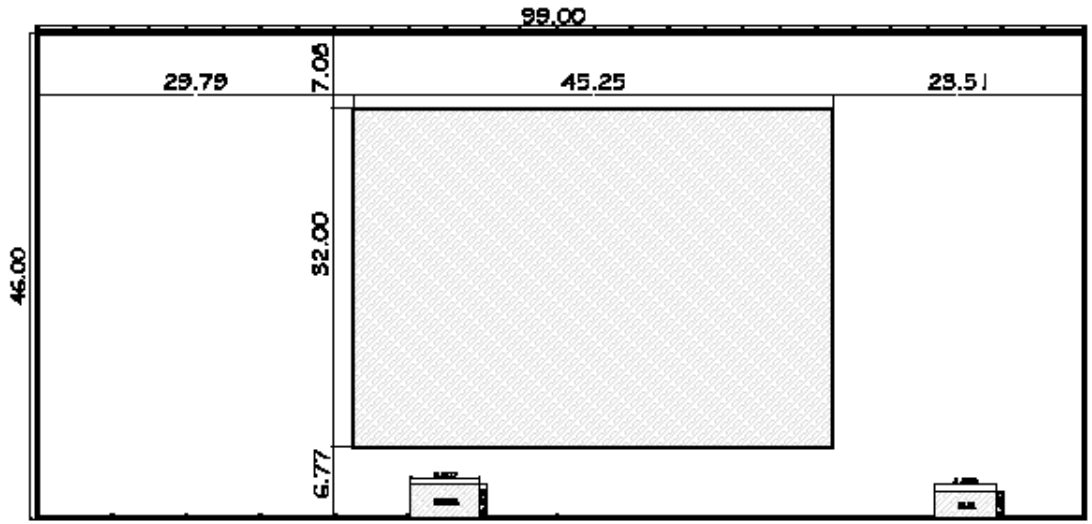

MUNICIPALIDAD DE LORETO

REPARACION DELTINGLADO MUNICIPAL–

ESCALA: 1/500.

PLANTA DE UBICACIÓN.

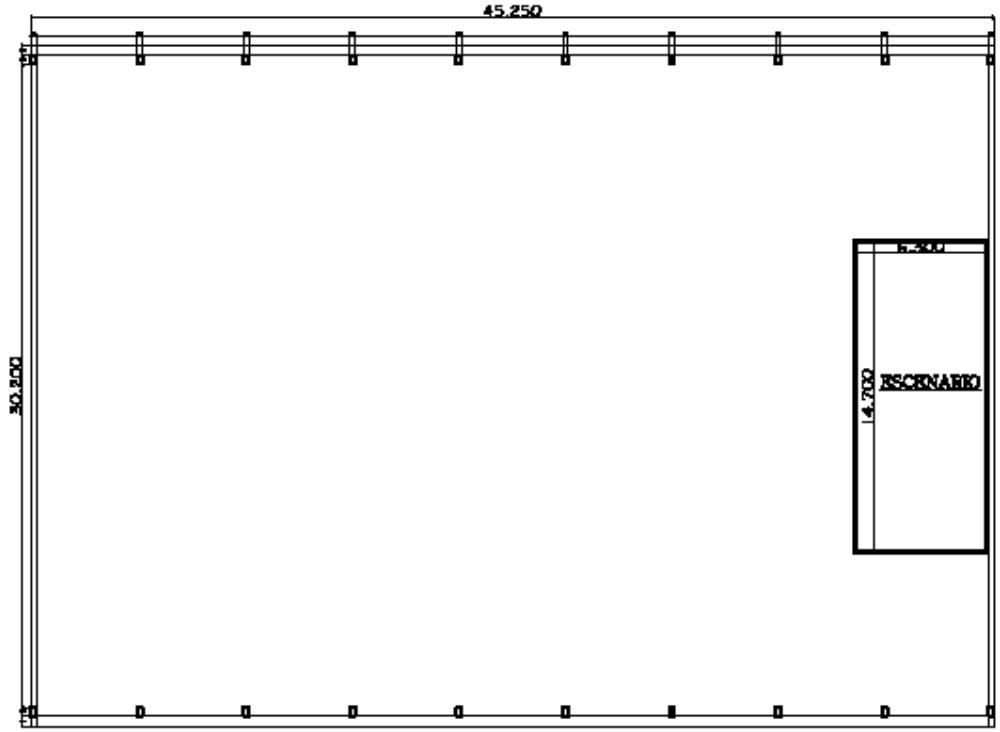

MUNICIPALIDAD DE LORETO

REPARACION DELTINGLADO MUNICIPAL-

ESCALA: 1/250.

PLANTA ARQ. TINGALDO.

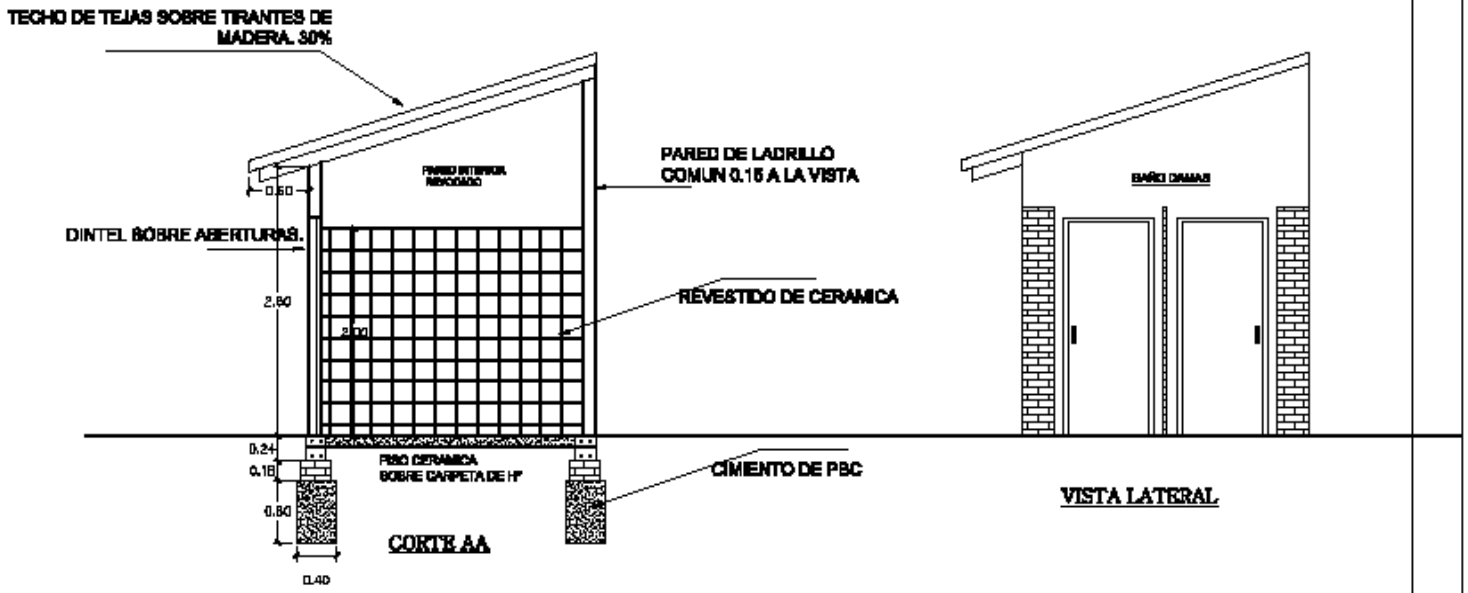

MUNICIPALIDAD DE LORETO

REPARACION DELTINGLADO MUNICIPAL- BAÑOS.

ESCALA: 1/50.

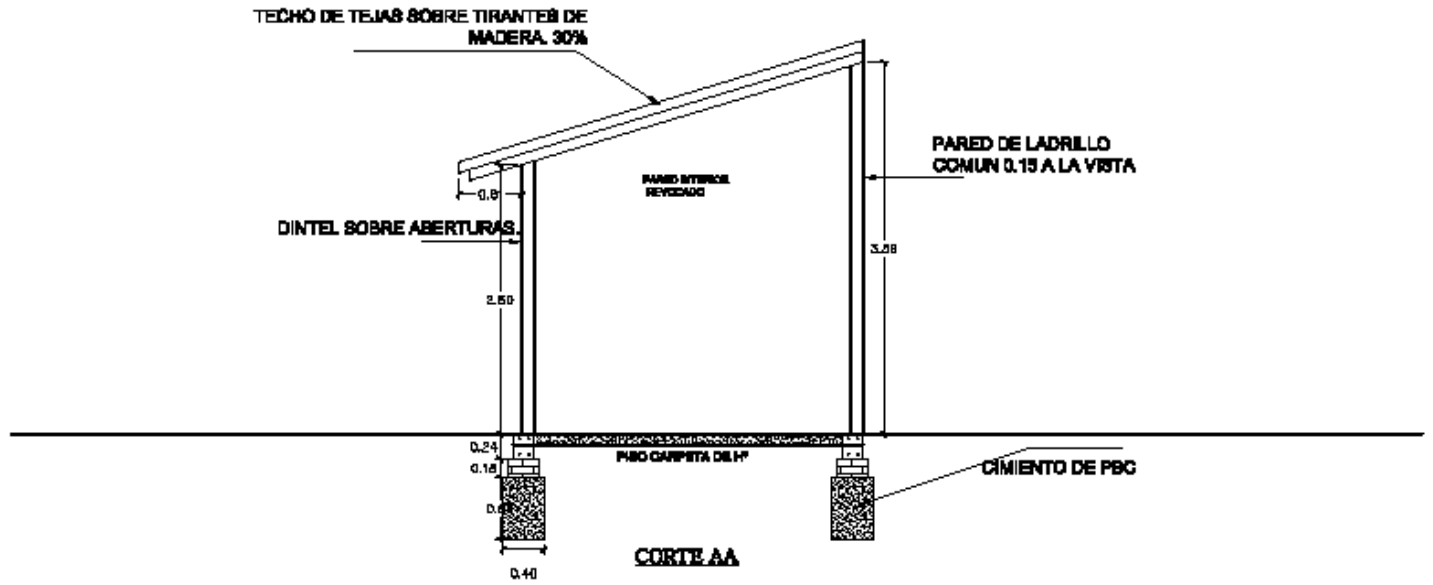

MUNICIPALIDAD DE LORETO

REPARACION DELTINGLADO MUNICIPAL- CANTINA

ESCALA: 1/50.

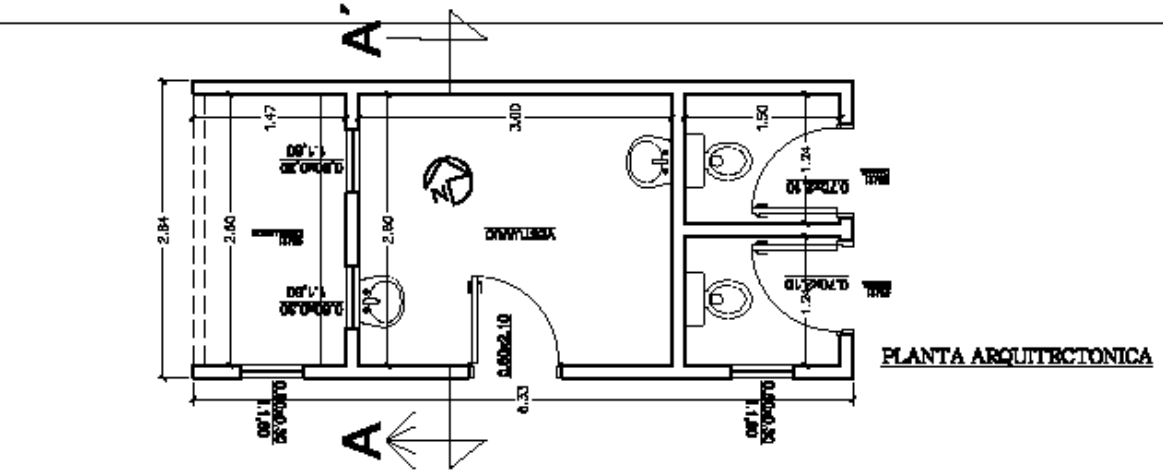

PLANTA ARQUITECTONICA

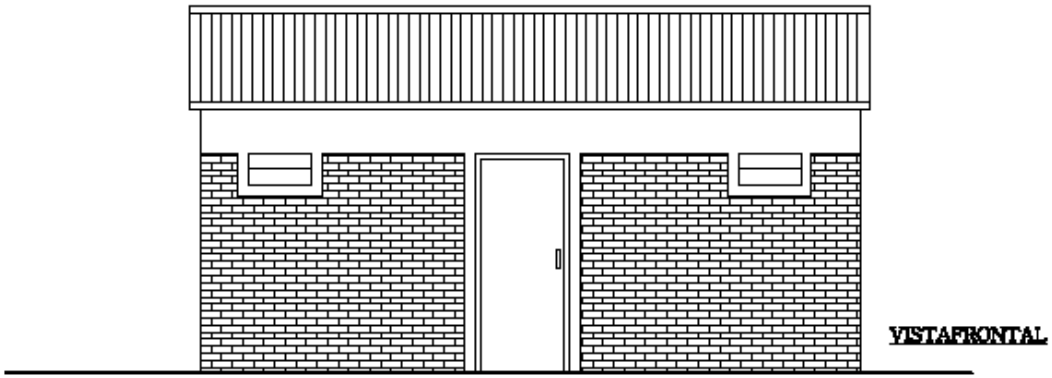

VISTAFRONTAL

MUNICIPALIDAD DE LORETO

REPARACION DELTINGLADO MUNICIPAL- BAÑOS.

ESCALA: 1/50.

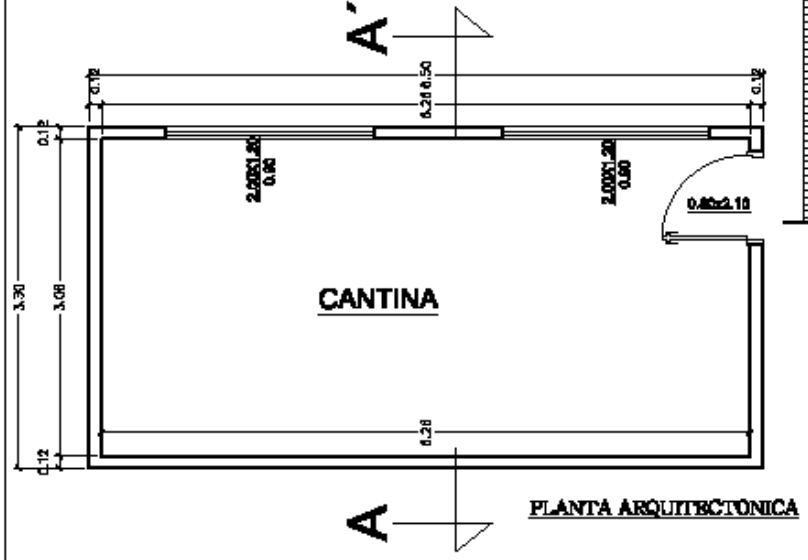

PLANTA ARQUITECTONICA

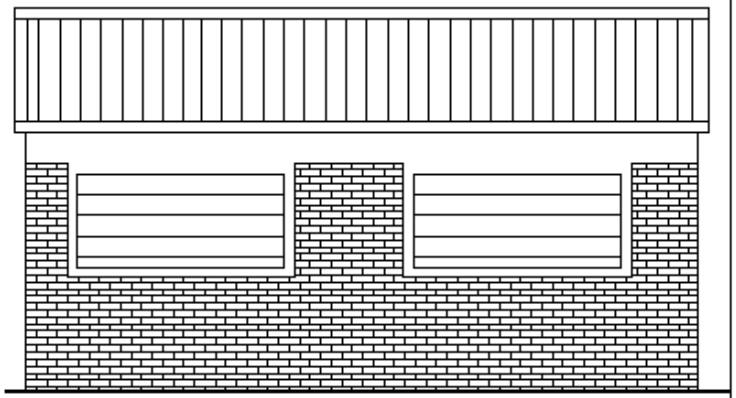

VISTAFRONTAL

MUNICIPALIDAD DE LORETO

REPARACION DELTINGLADO MUNICIPAL– CANTINA

ESCALA: 1/50.