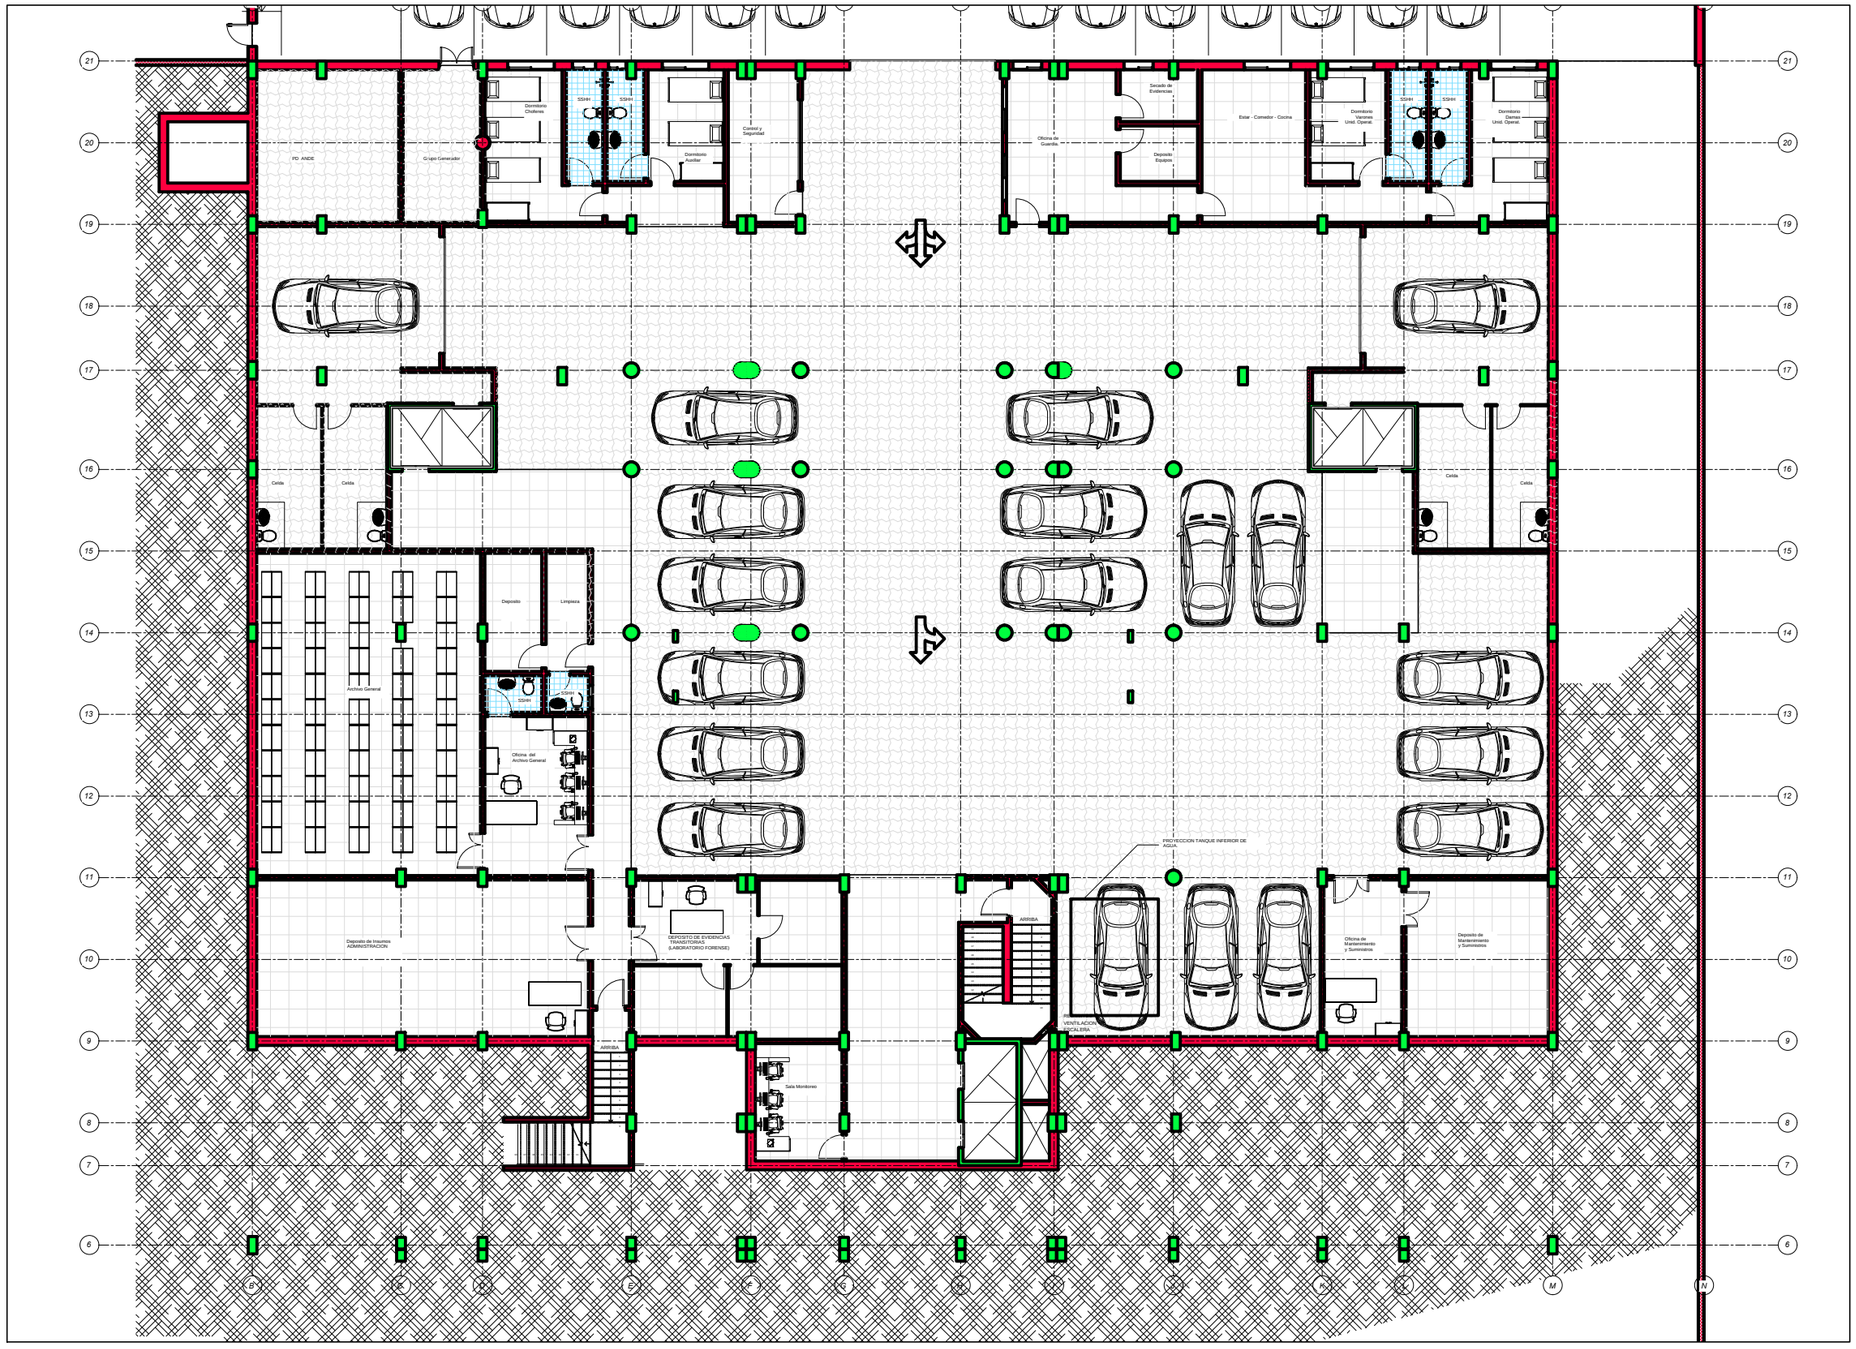

REFERENCIAS

- PISO DE PORCELANATTO 45 x 45 SOBRE ADHESIVO CERAMICO
- BALDOSON DE HORMIGON PREFABRICADO ANTIDESLIZANTE
- PISO CERAMICO 30 x 30 PEI 5 PORTOBELLO SERIE "LASER WHITE" O SIMILAR
- HORMIGON ARMADO FRATACHADO MECANICO CON APLICACION DE LIMADURA DE HIERRO Y SILICE

PLANTA PISOS NIVEL: -1.50

Ministerio Público
República del Paraguay
DIRECCIÓN DE OBRAS Y PROYECTOS

MINISTERIO PUBLICO
FISCALIA GENERAL DEL ESTADO

PROYECTO DE SEDE REGIONAL-CIUDAD DE PEDRO JUAN CABALLERO

UBICACION:	JUAN.DE.AYOLAS.E/.MADAME.LYNCH.Y.PANCHITO.LOPEZ		
PROPIETARIO:	MINISTERIOPUBLICO		
DIRECCIÓN:	CHILE.E/YGATIMI.Y.JEJUI		
PROFESIONAL:	DIRECCION.DE.OBRAS.Y.PROYECTOS	PAT.No: -	
DIRECCIÓN:	CHILE.E/YGATIMI.Y.JEJUI		
CTA.CTE.CTRAL:	L2;M-116;S-III		
SUP. TERRENO:	5524,74.M2	SUP.A CONSTRUIR: 7.997 M2	ESCALA 1:100 / LAMINA Nº AP-06

PROFESIONAL — PROPIETARIO