MURO DE CONTENCION Y BADEN DE Ho

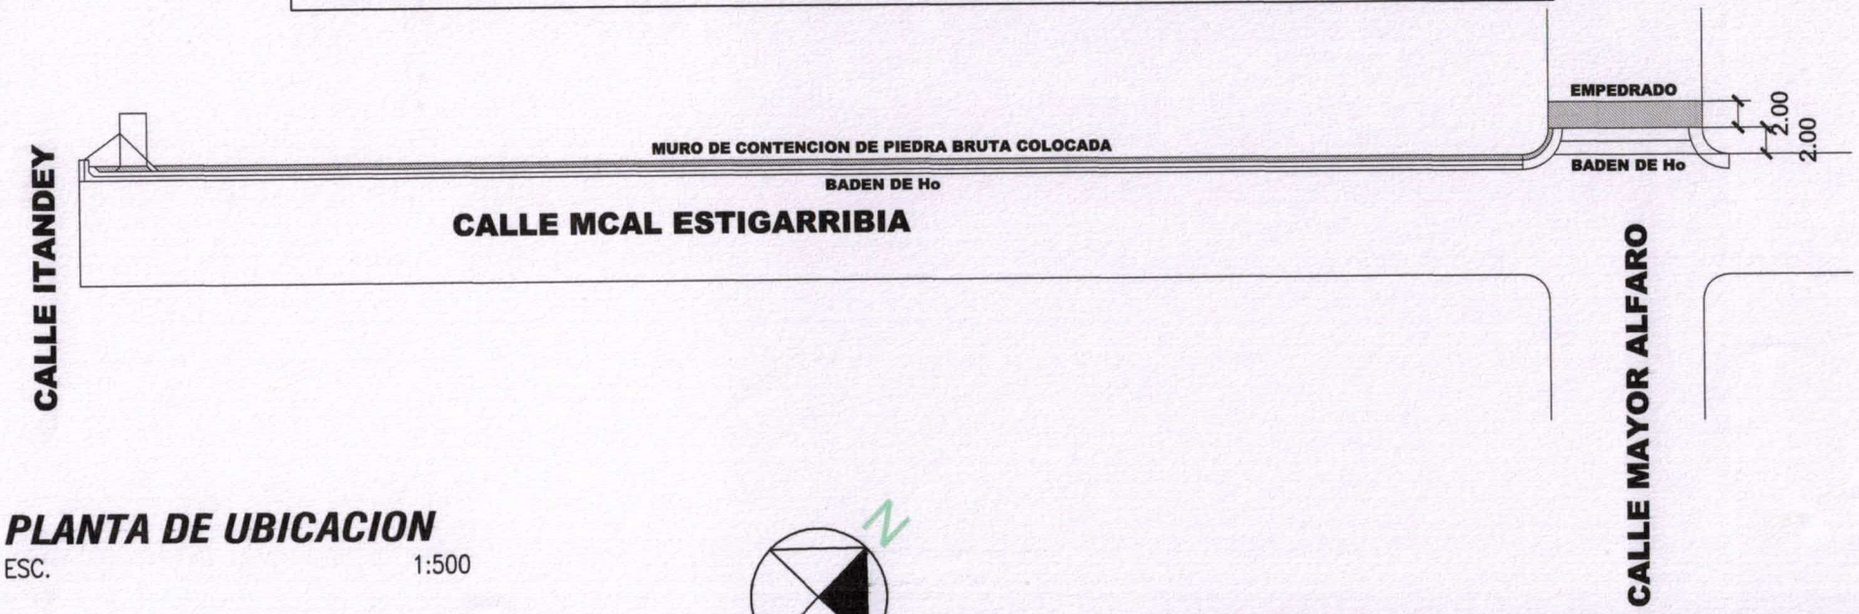

PLANTA DE UBICACION

ESC. 1:500

N

MUNICIPALIDAD DE VILLA CURUGUATY	
OBRA : MURO DE CONTENCION Y BADEN DE Ho UBICACION: CALLE MCAL ESTIGARRIBIA E/ MAYOR ALFARO BARRIO CENTRO CASCO URBANO DE CURUGUATY	
Ubicación: BARRIO CENTRO	
Propietario: MUNICIPALIDAD DE CURUGUATY	
Profesional: DPTO. DE OBRAS MUNICIPALIDAD	
UOC: LIC. LUIS ROJAS	N
Domicilio:	
DPTO DE OBRAS	

MURO DE CONTENCION Y BADEN DE Ho

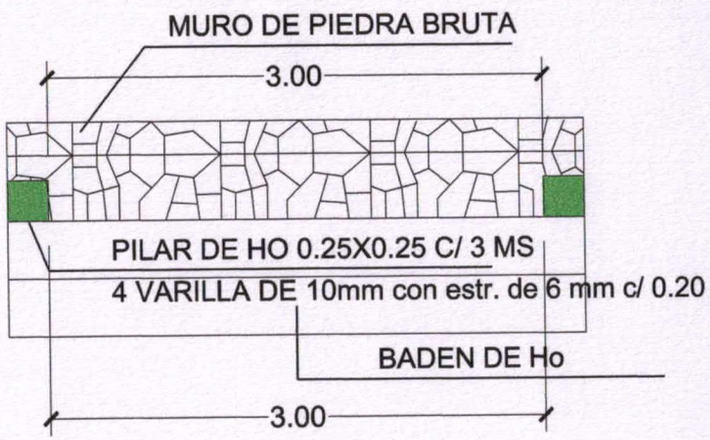

PLANTA ACOTADA

ESC. 1:100

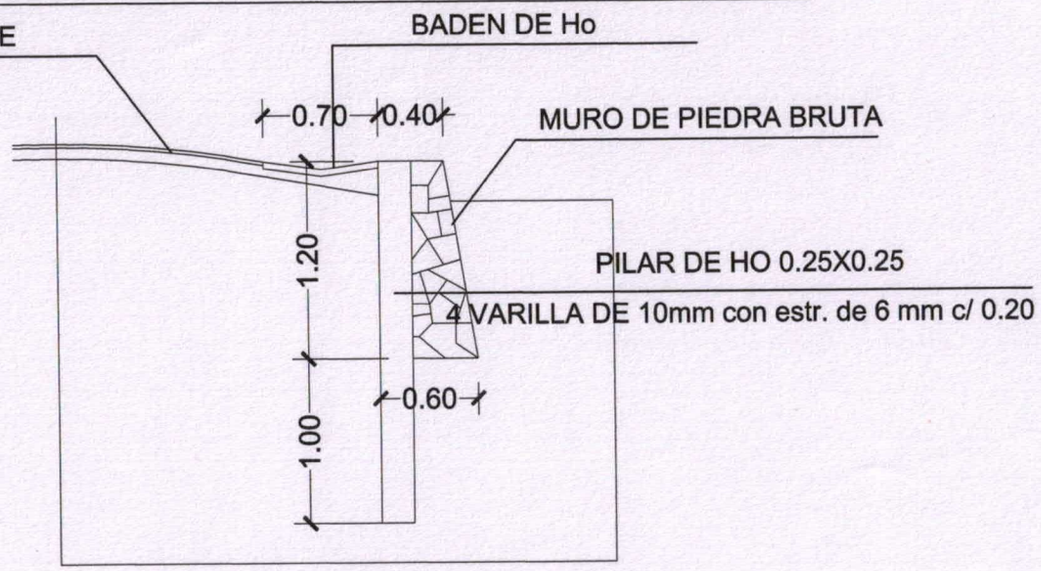

CORTE ESQUEMATICO

ESC. 1:100

MURO DE PIEDRA BRUTA

MUNICIPALIDAD DE VILLA CURUGUATY	
OBRA : MURO DE CONTENCION Y BADEN DE Ho UBICACION: CALLE MCAL ESTIGARRIBIA E/ MAYOR ALFARO BARRIO CENTRO CASCO URBANO DE CURUGUATY	
Ubicación: BARRIO CENTRO	
Propietario: MUNICIPALIDAD DE CURUGUATY	
Profesional: DPTO. DE OBRAS MUNICIPALIDAD	
UOC: LIC. LUIS ROJAS	
Domicilio:	
DPTO DE OBRAS	

MUNICIPALIDAD DE VILLA CURUGUATY * Dto. de Obras *

N