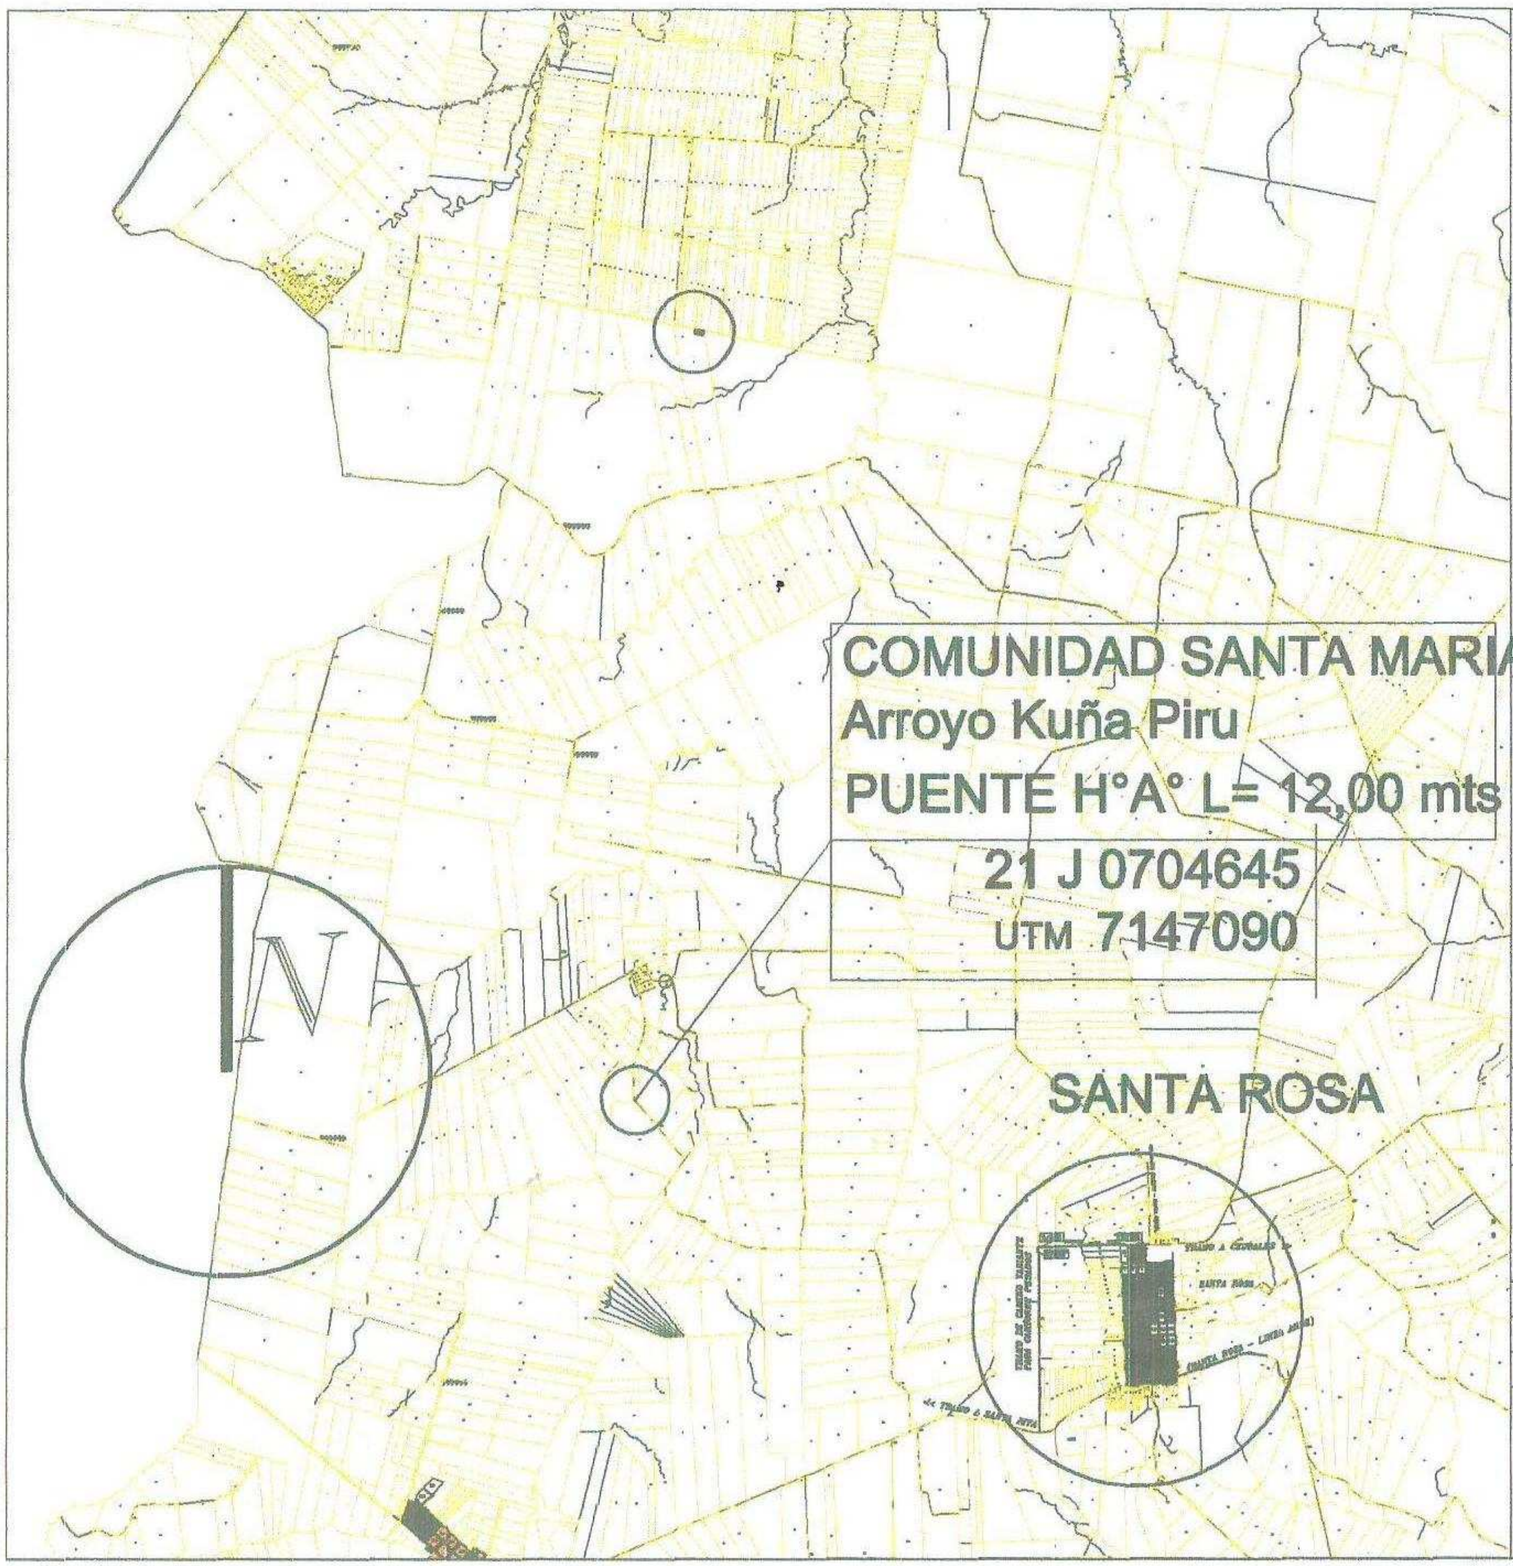

MUNICIPALIDAD DE SANTA ROSA

CONTRATO DE ELABORACION DE PROYECTOS DE INVERSION

OBRA: PUENTE DE HORMIGON ARMADO. L= 12,00 m.
Sobre Arroyo Kuña Piru. Tramo Camino Vecinal Santa María.

PROYECTO:	ING. CESAR CRISTALDO	
DIBUJANTE	ING. César Cristaldo	
FECHA	: JUN / 2.014	ESCALA S/E

DIBUJANTE PROYECTISTA V° B°

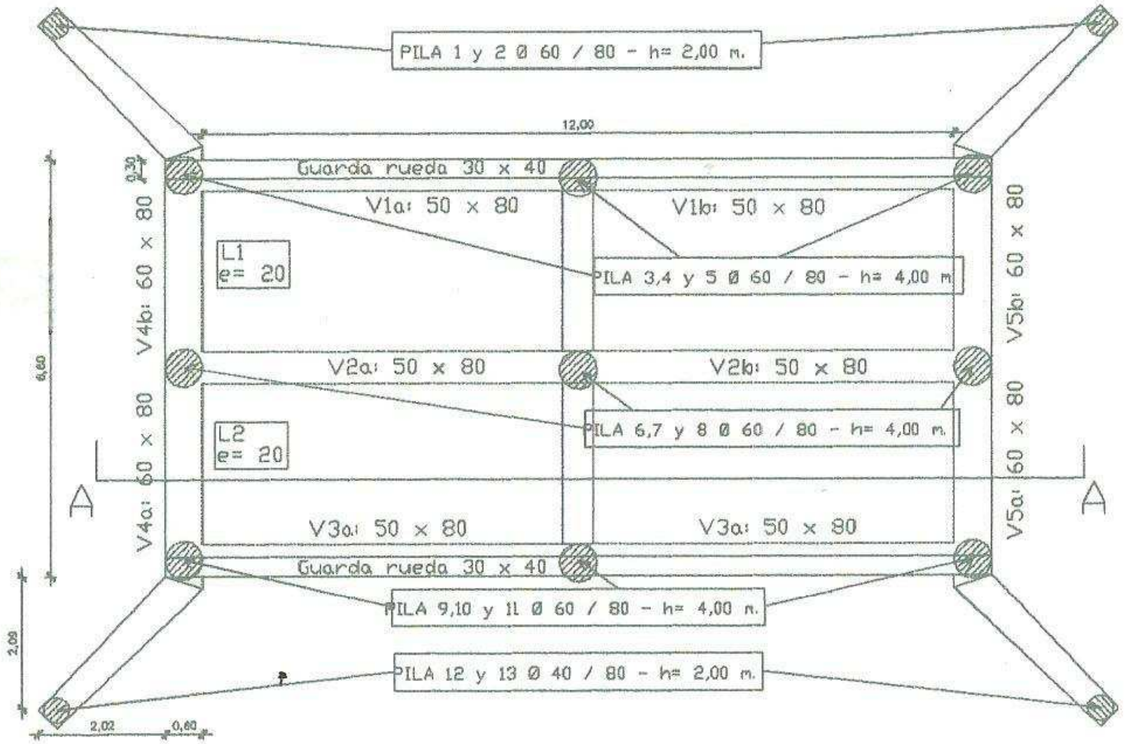

PLANTA

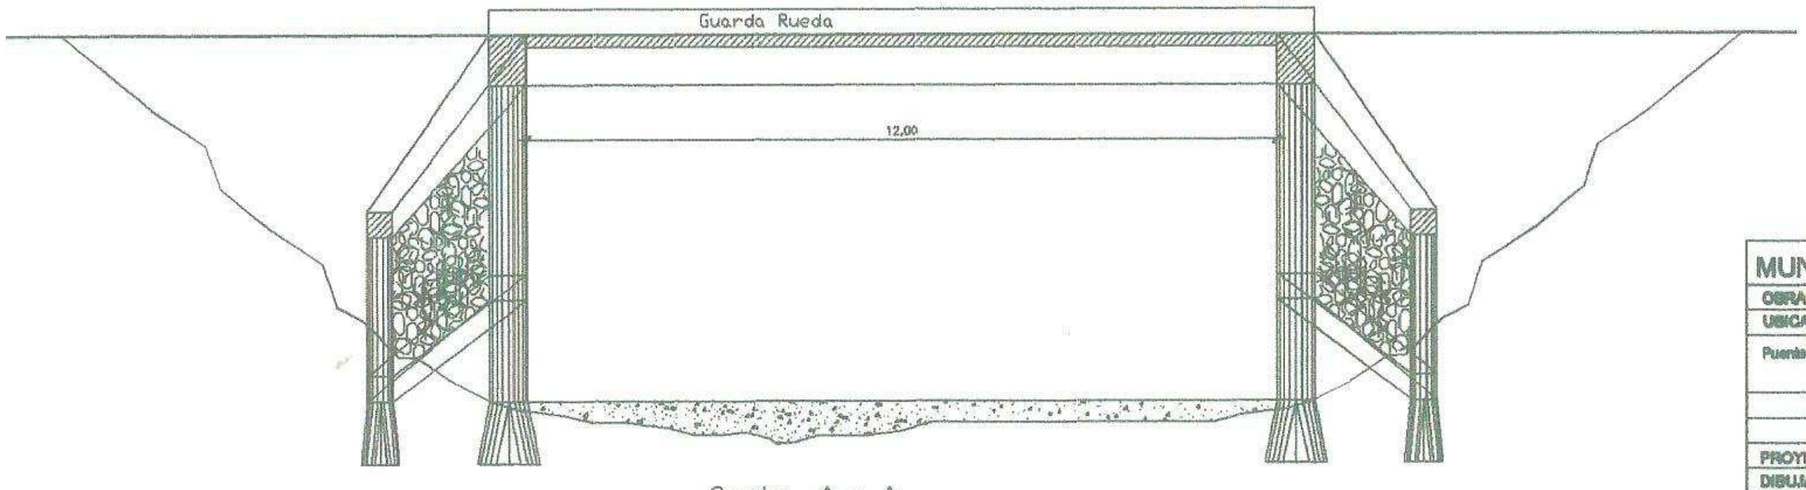

Corte A - A

MUNICIPALIDAD DE SANTA ROSA DEL MONDAY

OBRA: PUENTE DE HORMIGON ARMADO. L= 12,00m.

UBICACION: Sobre Arroyo Huila Pirú. Tramo Camino Vecinal Santa María. Distrito de Santa Rosa

Puente de H°A° de 12,00 mts de luz y 6,60 mts de ancho y con Guarda Ruedas a ambos lados.

PROYECTISTA	: Ing Cesar Cristaldo	1
DIBUJANTE	: Ing. C. Cristaldo	
FECHA	: JUN /2013 ESCALA TO FIT	

V° B° DIRECTOR JEFE DIV. PROYECTISTA