PROYECTO DE REFACCION DE 2 AULAS

Escuela Básica Nº 6931 - FUTURO DE LA PATRIA - YTORORÔ: Calle el Rosal c/ Ruta Ypané

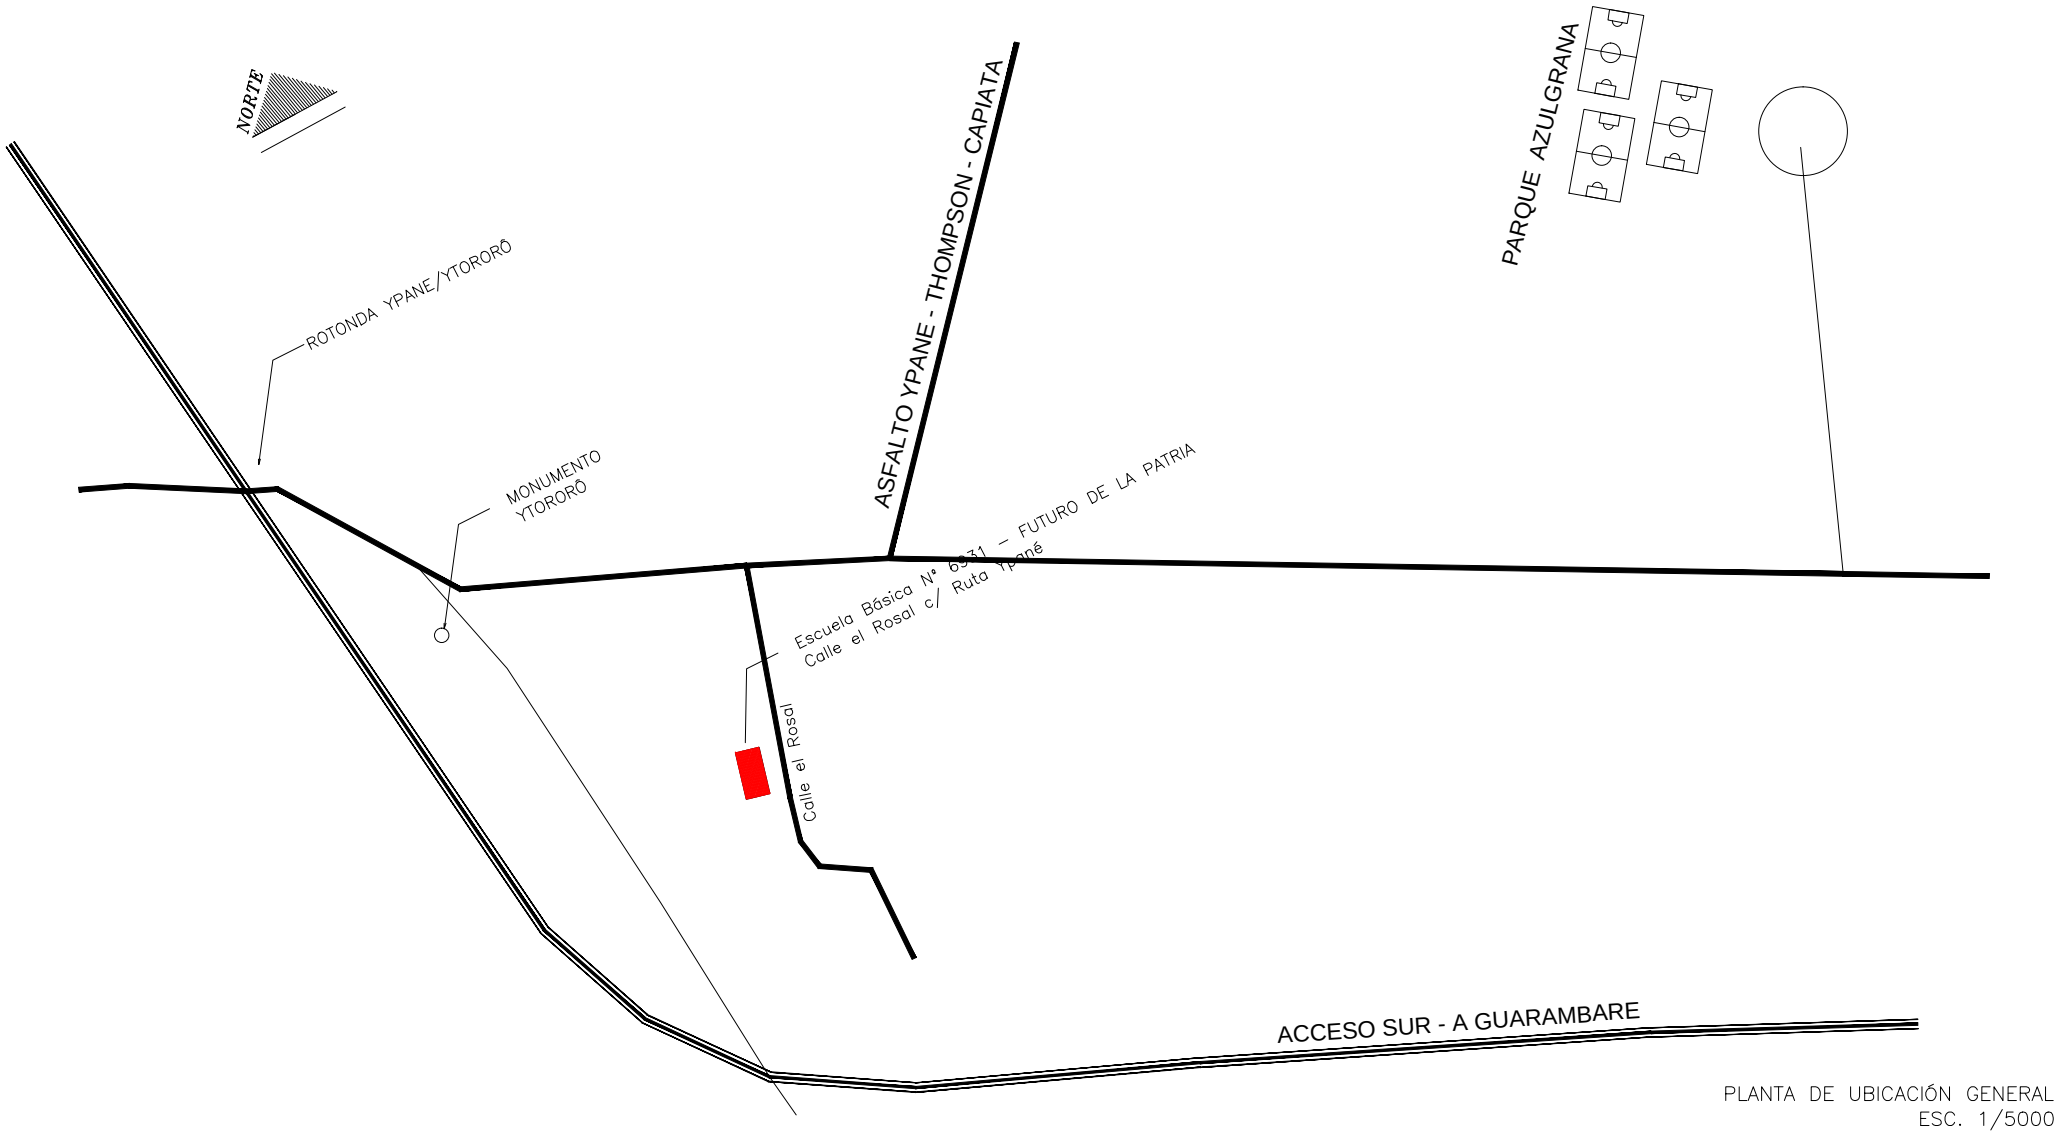

PLANTA DE UBICACIÓN GENERAL
ESC. 1/5000

PROYECTO DE REFACCION DE 2 AULAS

Escuela Básica Nº 6931 - FUTURO DE LA PATRIA - YTORORÔ: Calle el Rosal c/ Ruta Ypané

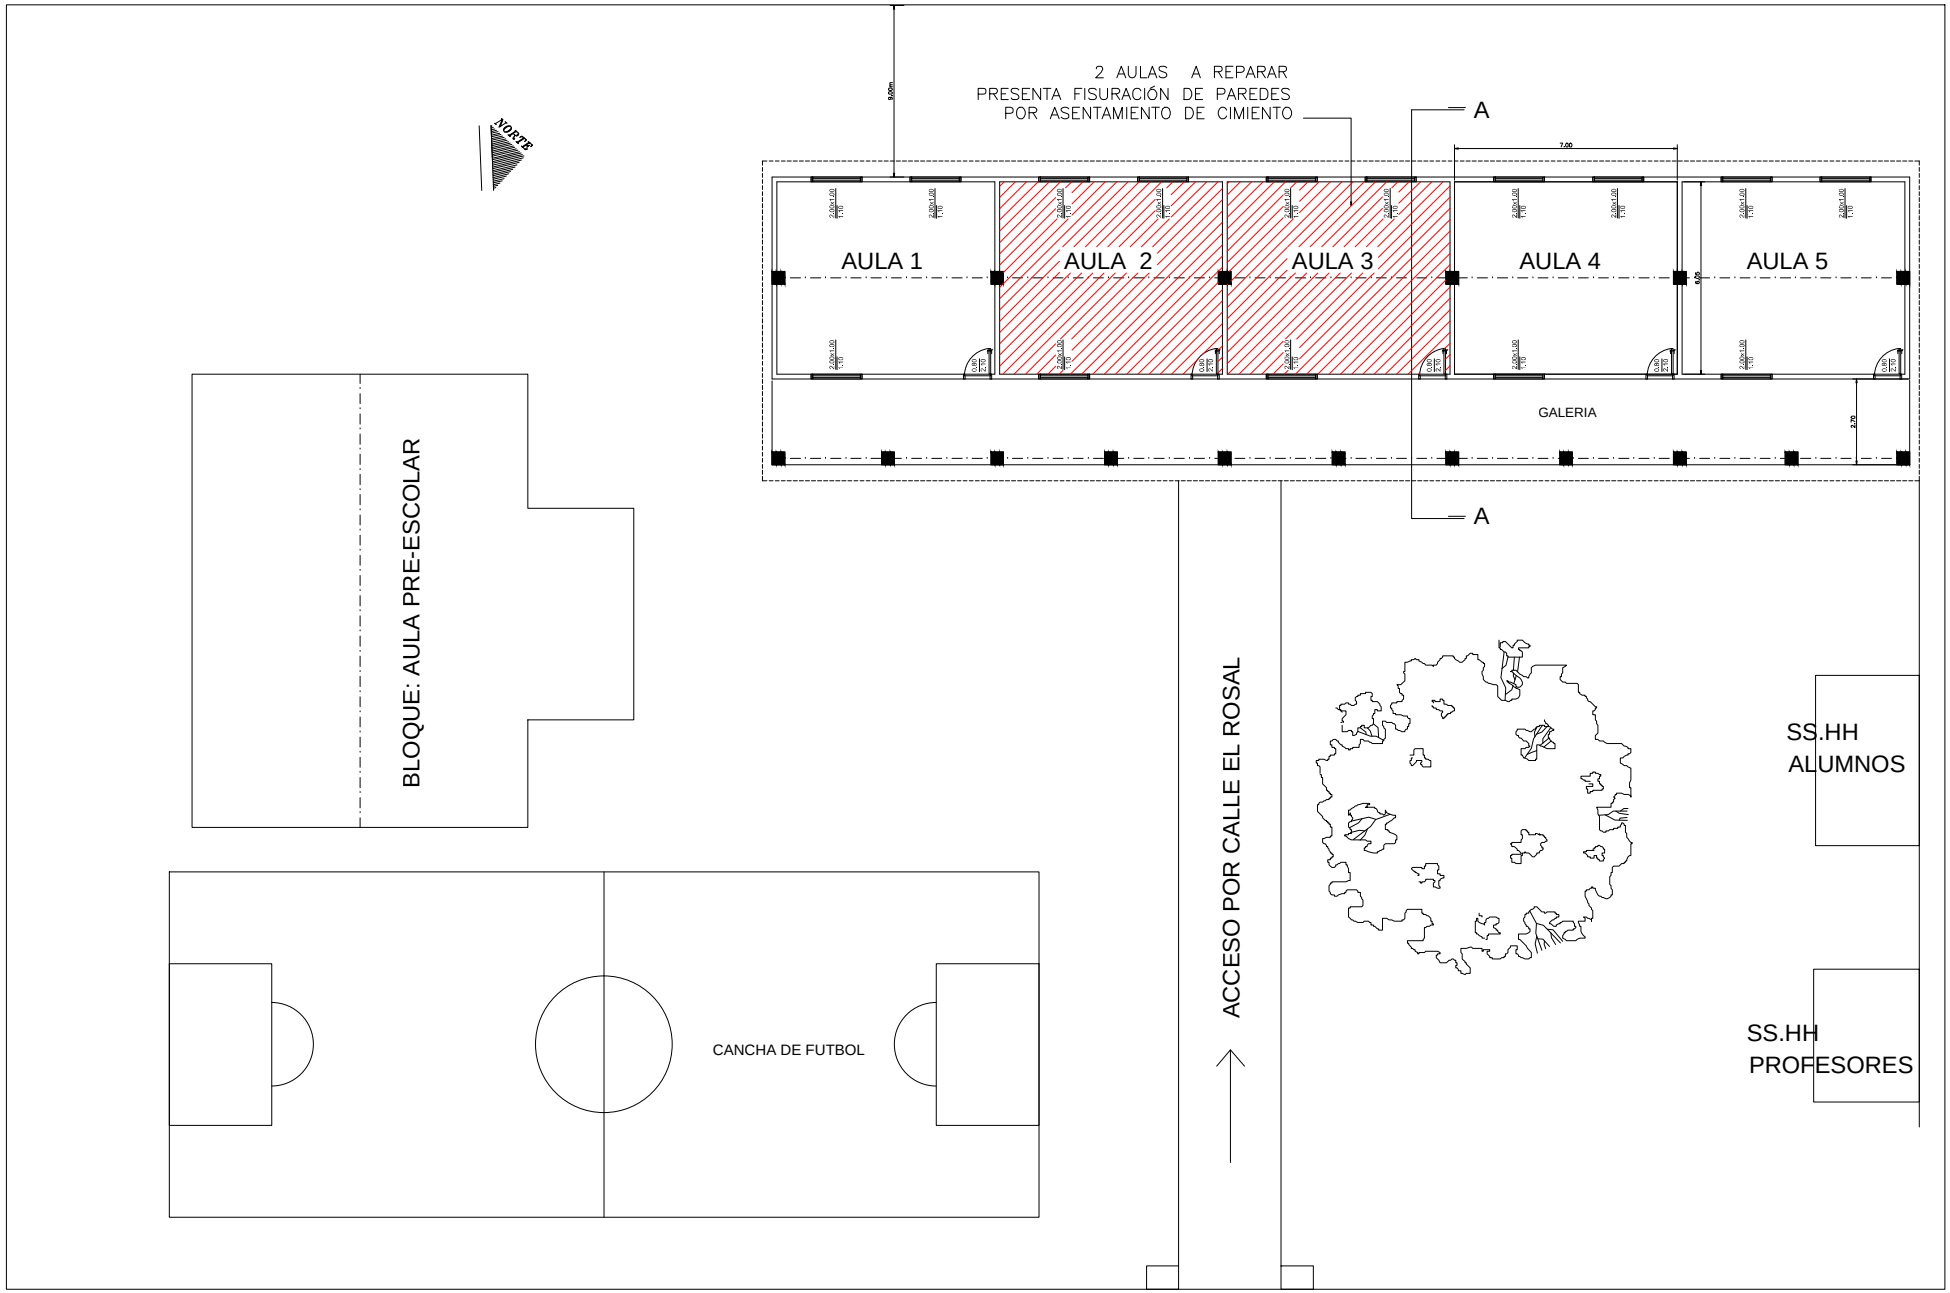

CROQUIS DE IMPLANTACIÓN DE PROYECTO

ESCALA 1/250

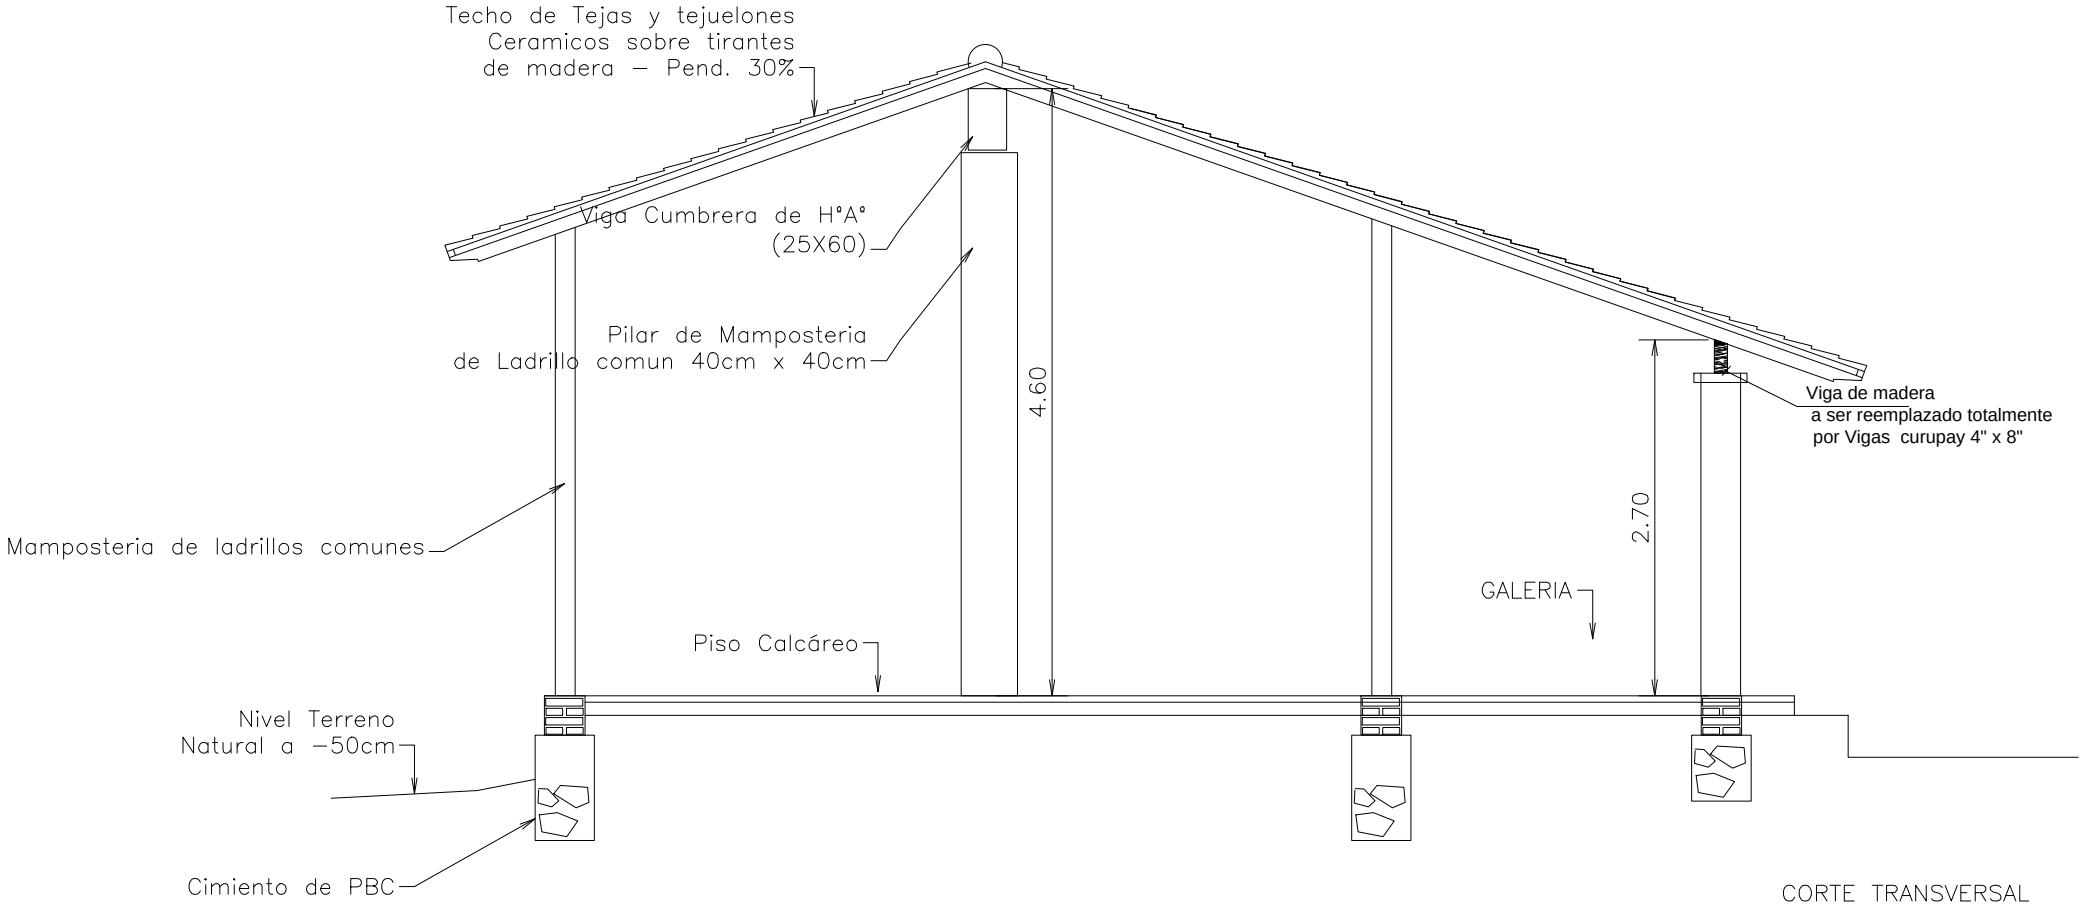

CORTE TRANSVERSAL
ESC. 1/50

PROYECTO DE REFACCION DE 2 AULAS

Escuela Básica Nº 6931 - FUTURO DE LA PATRIA - YTORORÔ: Calle el Rosal c/ Ruta Ypané

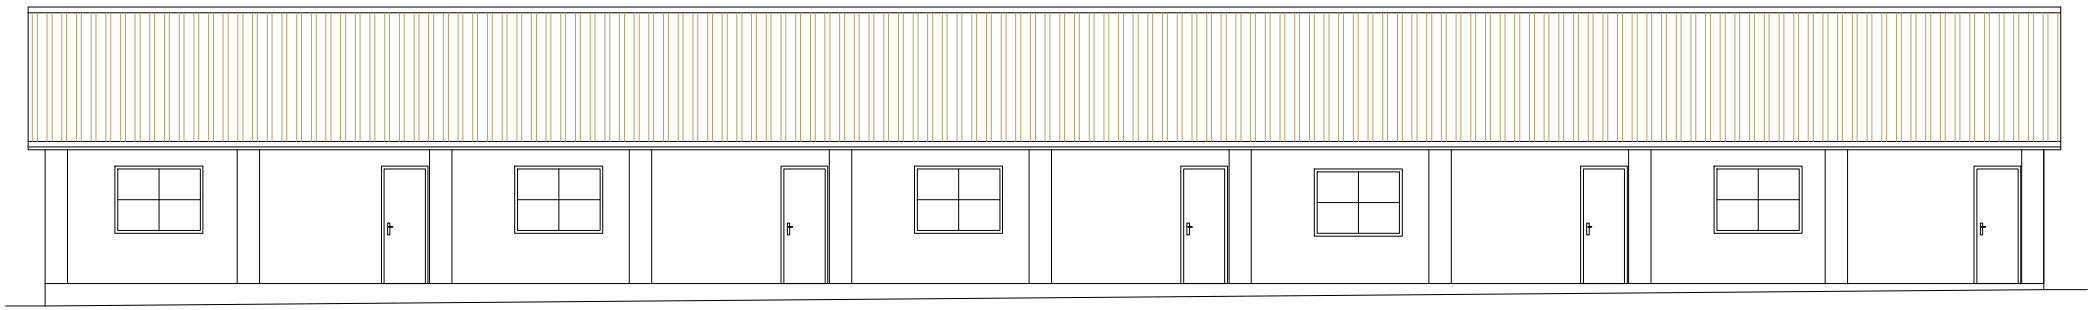

FACHADA FRONTAL
ESC. 1/50