SSHH TIPO 4.40 x 6.15
CON TECHO DE TEJAS

DI

MUNICIPALIDAD DE MAYOR J. D. OTAÑO
CATASTRO
SECRETARIA
Itapua - Paraguay

Silvio Florentin
Enc. Catastro

APROBADO

Fecha: 17 / 06 / 2013

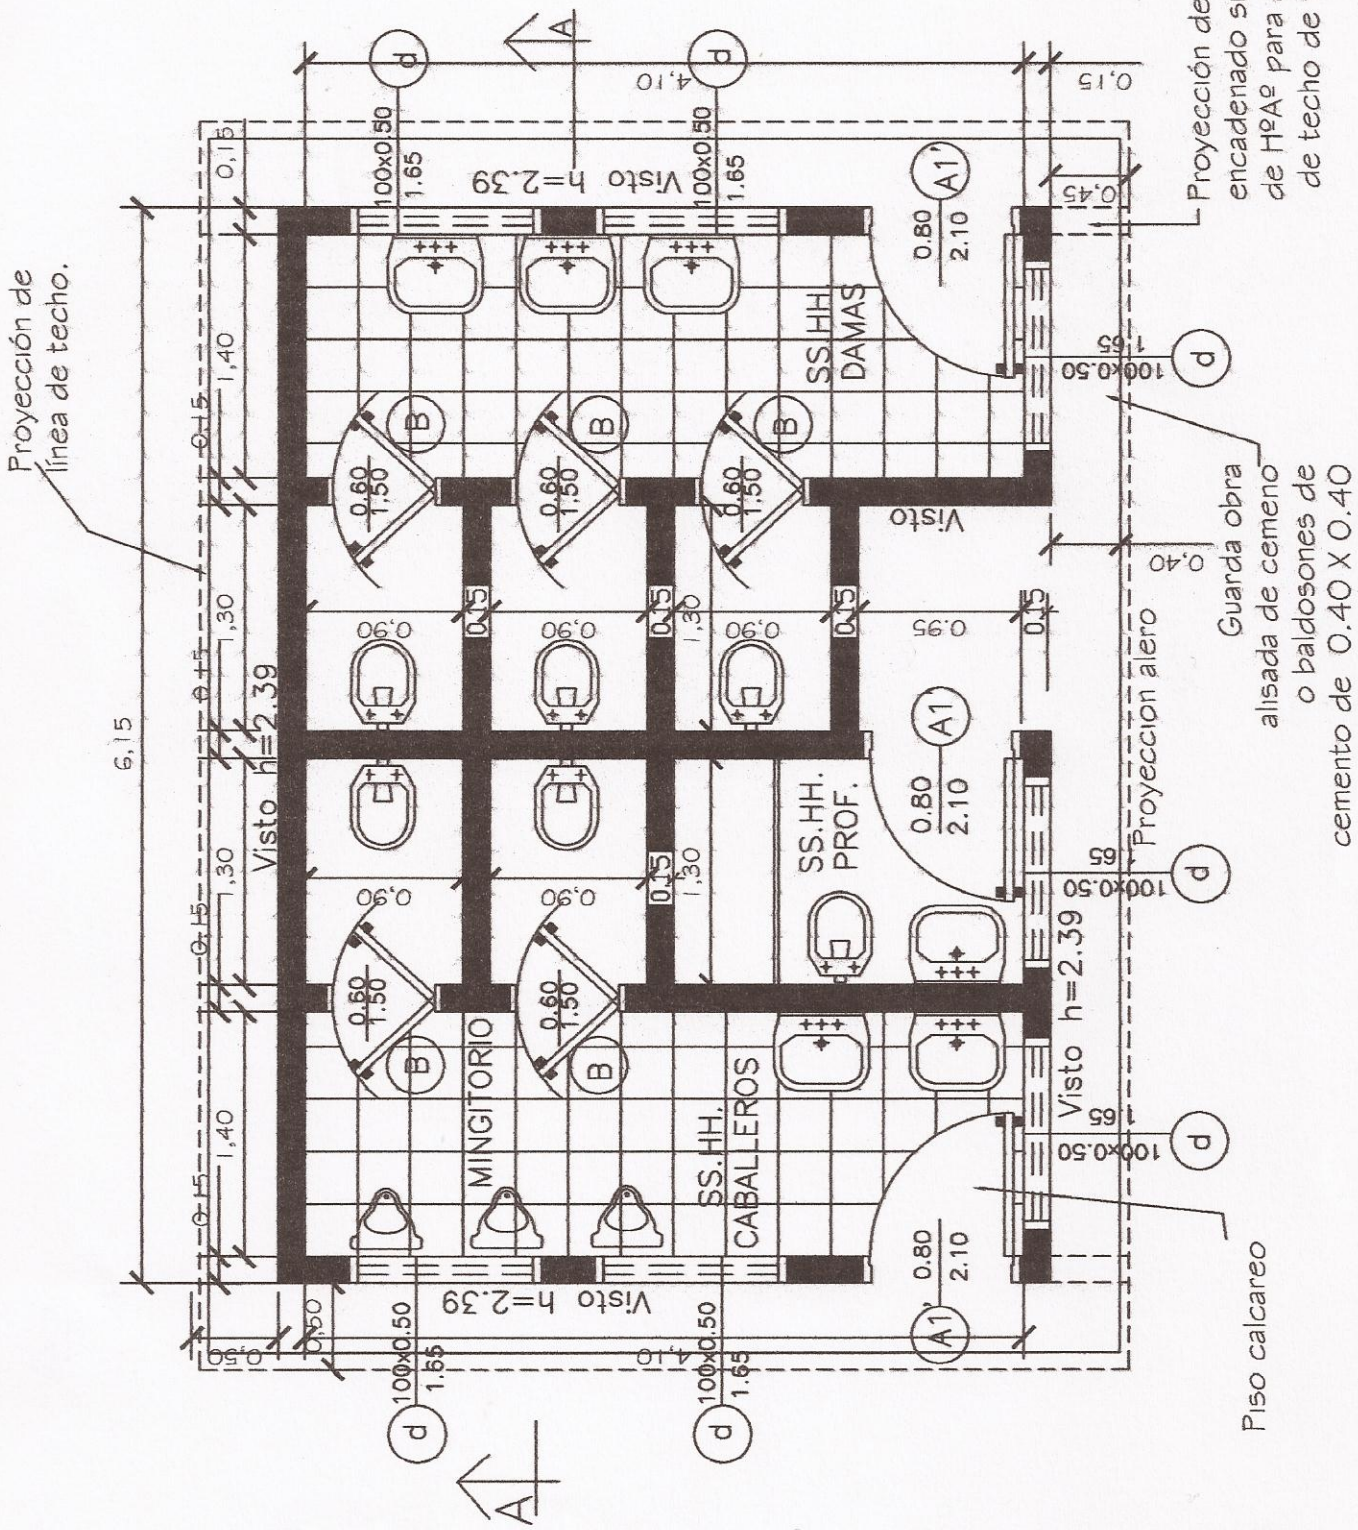

MINISTERIO DE EDUCACION Y CULTURA DIRECCIÓN DE INFRAESTRUCTURA		01
SSHH tipo 4.40 x 6.15 con techo de tejas	PLANTA ARQUITECTONICA	Esc.: 1/75

MUNICIPALIDAD DE MAYOR J. D OTAÑO
CATASTRO
SECRETARIA
Itapua - Paraguay

Silvio Florentín
Enc. Catastro

APROBADO
Fecha: 17 / 06 / 2013

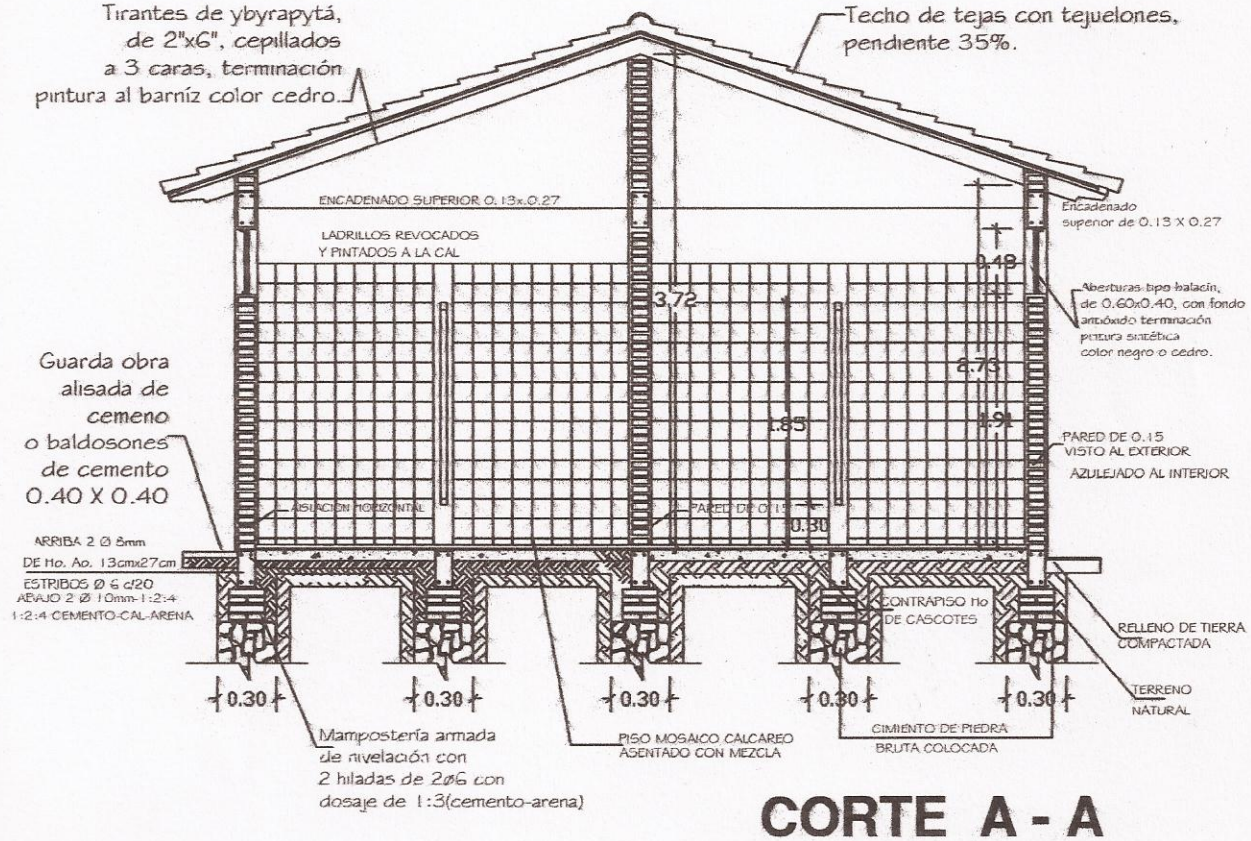

CORTE A - A

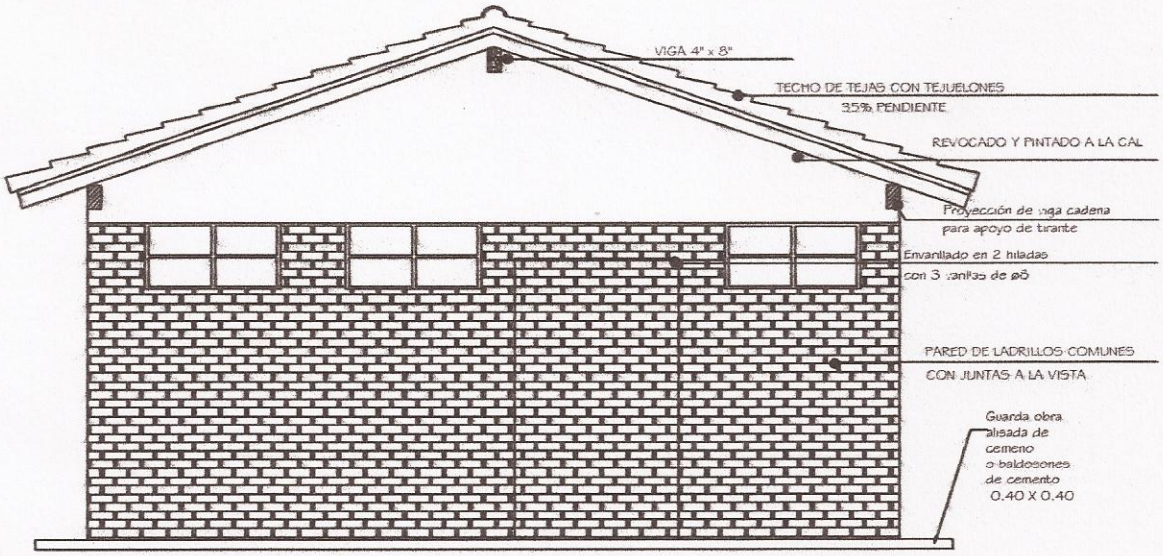

FACHADA

MINISTERIO DE EDUCACION Y CULTURA DIRECCIÓN DE INFRAESTRUCTURA		02
SSHH tipo 4.40 x 6.15 con techo de tejas	CORTE TRANSVERSAL Y FACHADA FRONTAL	Esc.: 1/100

MUNICIPALIDAD DE MAYOR J. D. CABALLERO
CATASTRO
SECRETARIA
Itapua - Paraguay

Silvio Florentín
Enc. Catastro

APROBADO
Fecha: 17 / 06 / 2013

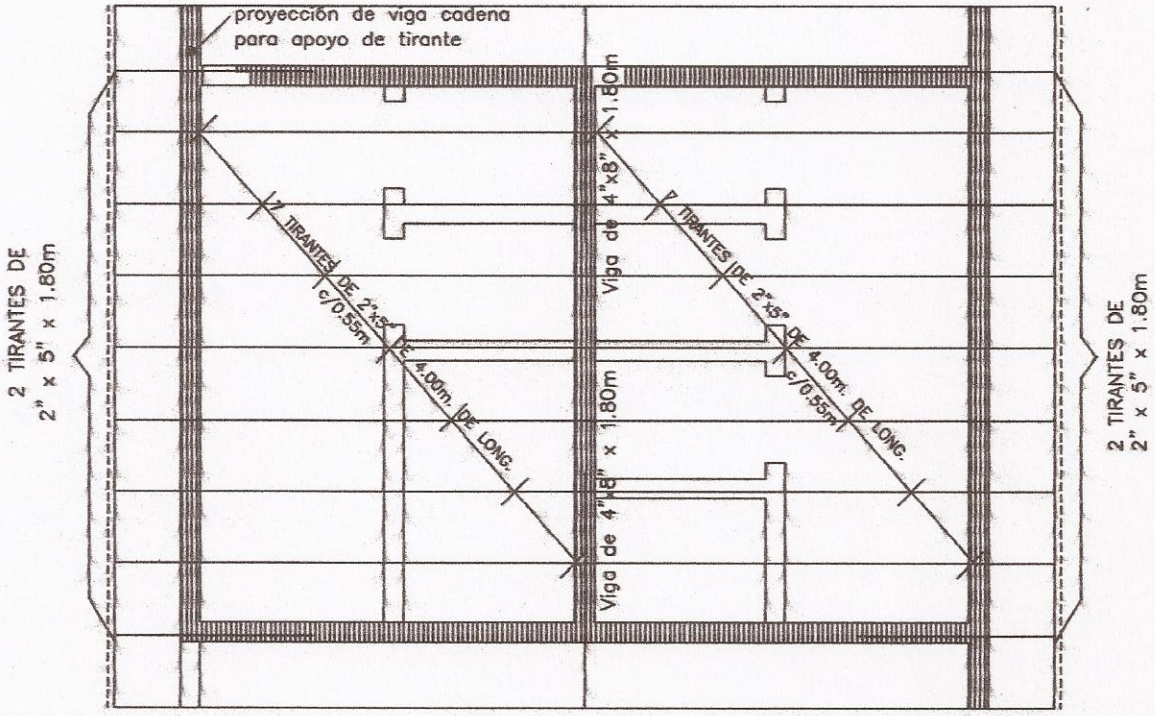

Planta de techo

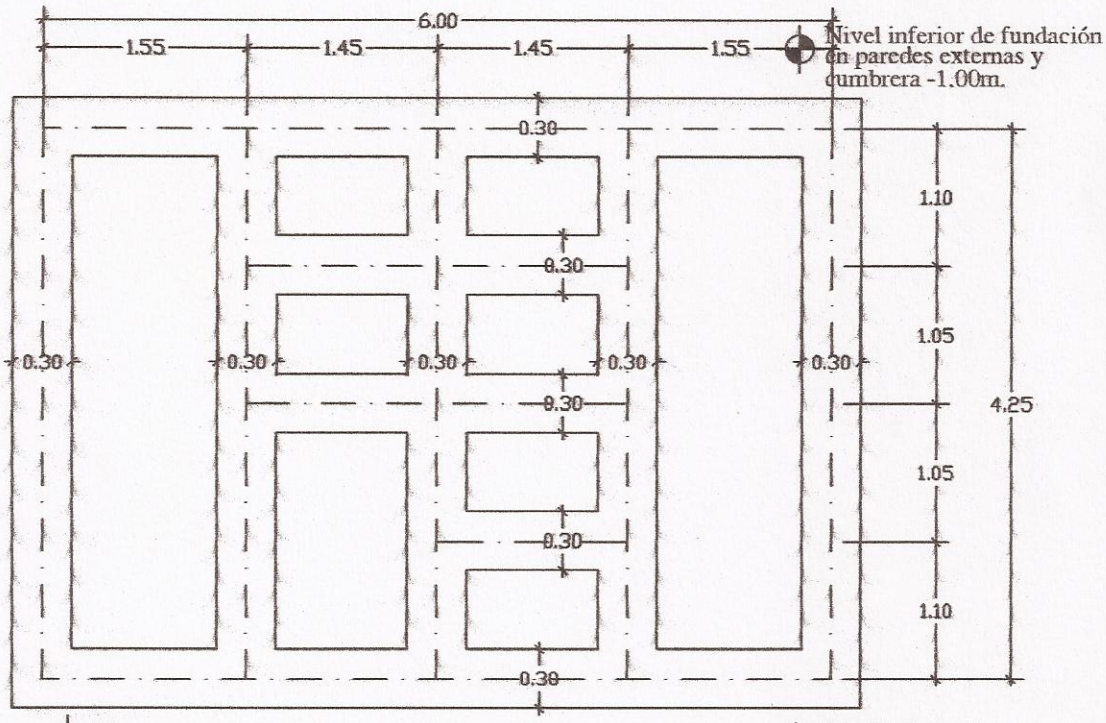

Planta de fundación

MINISTERIO DE EDUCACION Y CULTURA DIRECCIÓN DE INFRAESTRUCTURA		03
SSHH tipo 4.40 x 6.15 con techo de tejas	PLANTA DE TECHO Y PLANTA DE FUNDACION	Esc.: 1/100

MUNICIPALIDAD DE MAYOR J. D. CATASTRO SECRETARIA Itapua - Paraguay

Silvio Florentín
Enc. Catastro

APROBADO
Fecha: 17/06/2013

Planta Instalación Agua corriente

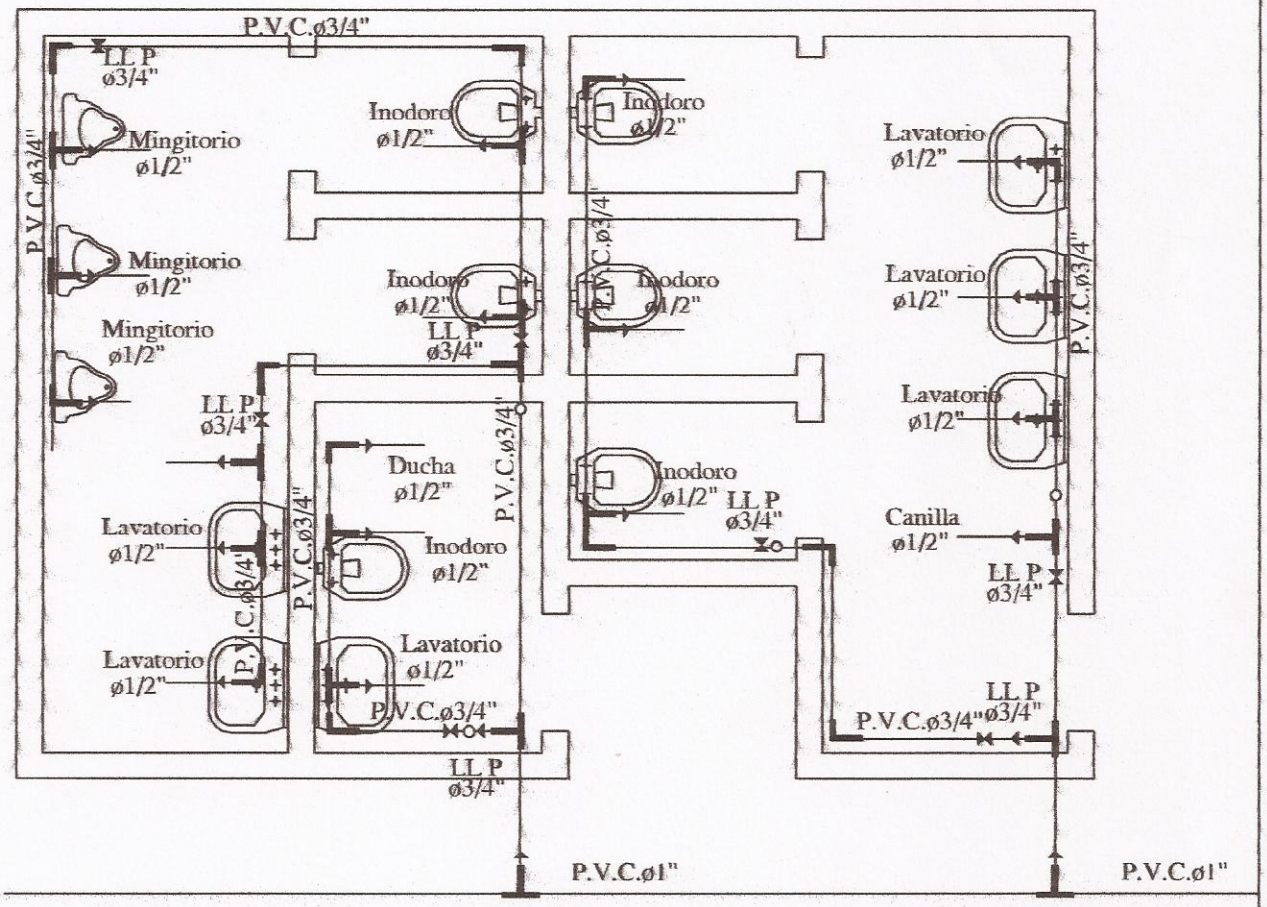

Para cada cisterna de los inodoros se debera colocar una llave de paso

MINISTERIO DE EDUCACION Y CULTURA DIRECCIÓN DE INFRAESTRUCTURA		04
SSHH tipo 4.40 x 6.15 con techo de tejas	PLANTA INSTALACION AGUA CORRIENTE	Esc.: 1/75

MUNICIPALIDAD DE MAYOR J. D. OTAÑO
CATASTRO
SECRETARIA
Itapua - Paraguay

Silvio Florentin
Enc. Catastro

APROBADO
Fecha: 17 / 06 / 2013

Axonometría

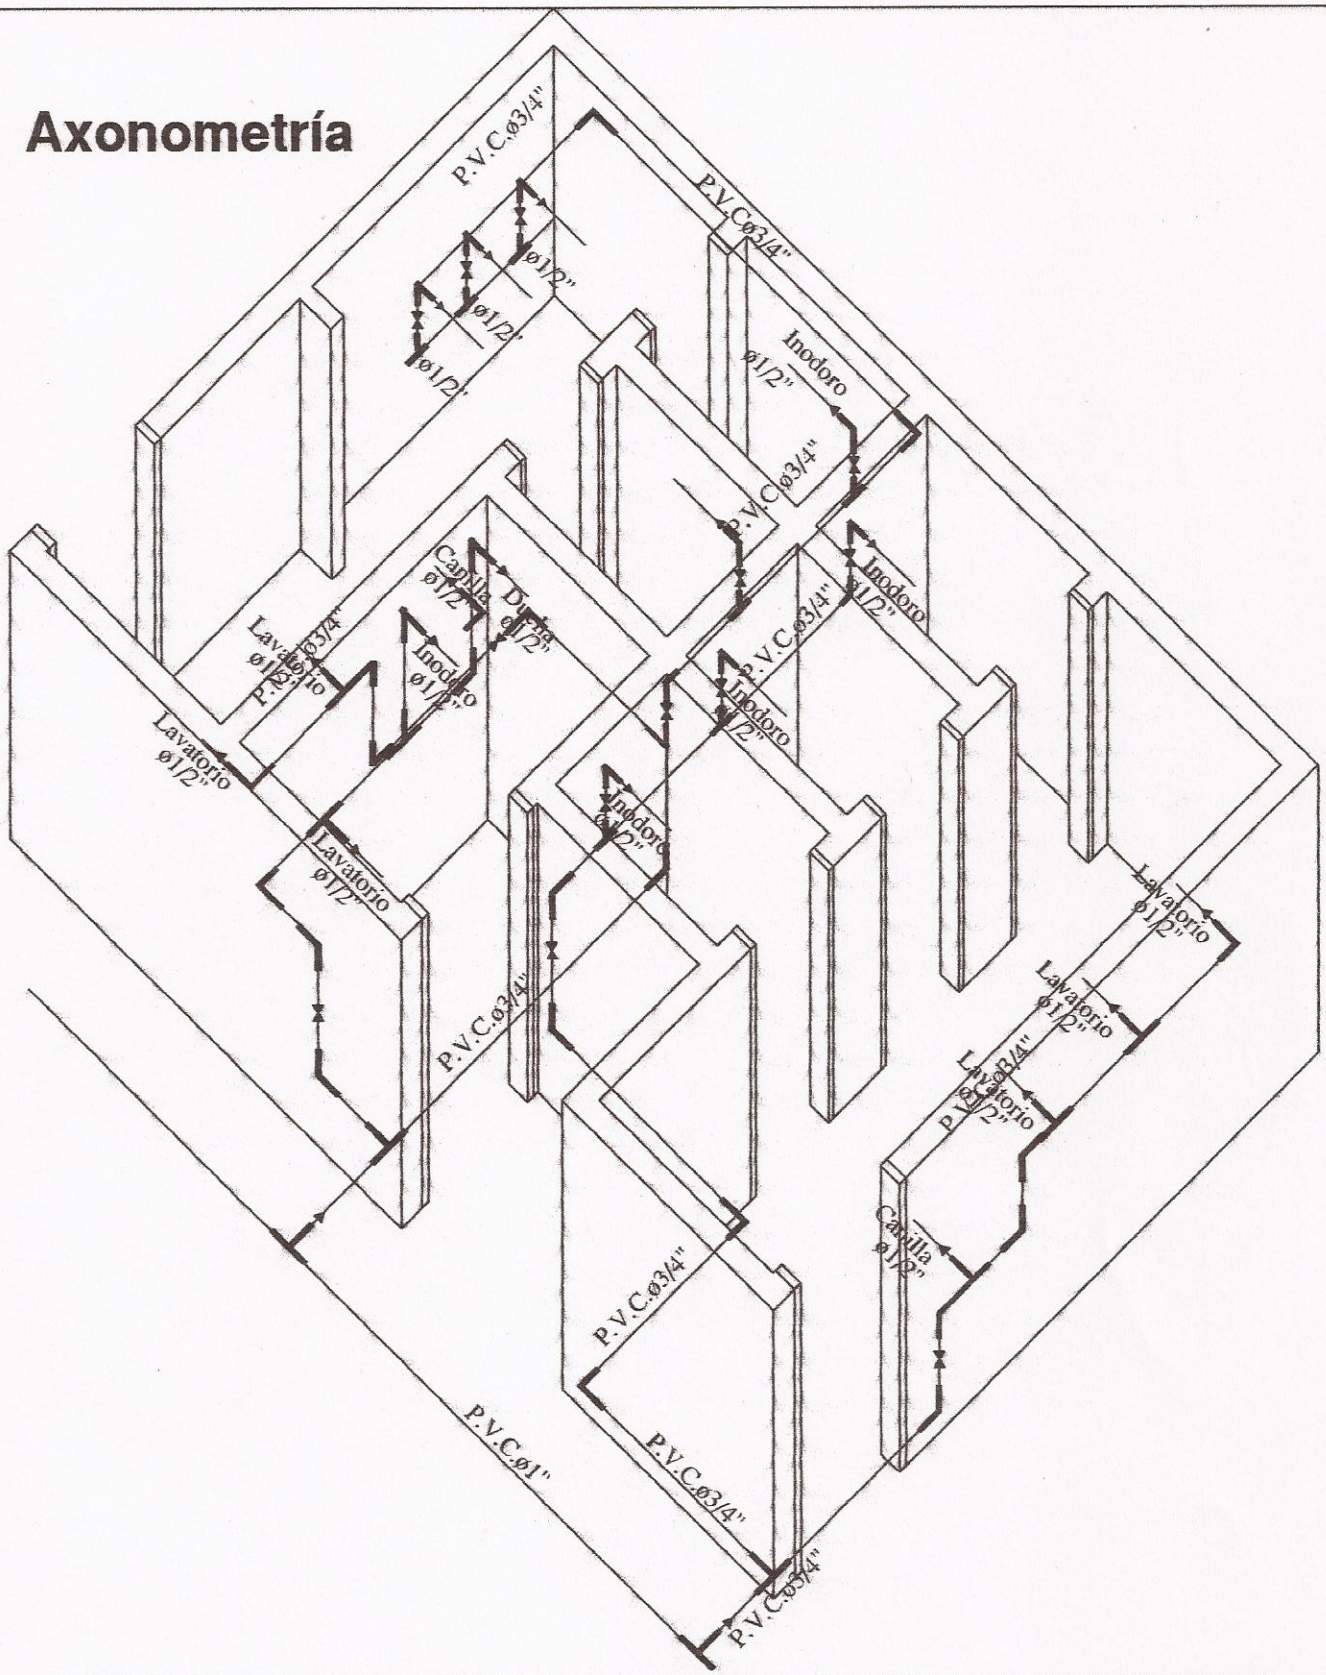

MINISTERIO DE EDUCACION Y CULTURA DIRECCIÓN DE INFRAESTRUCTURA		05
SSHH tipo 4.40 x 6.15 con techo de tejas	DETALLE CAÑERIAS	Esc.: 1/75

MUNICIPALIDAD DE MAYOR J. D. OTAÑO
CATASTRO
SECRETARIA
Itapua - Paraguay

Silvio Florentín
Enc. Catastro

APROBADO
Fecha: 17 / 06 / 2013

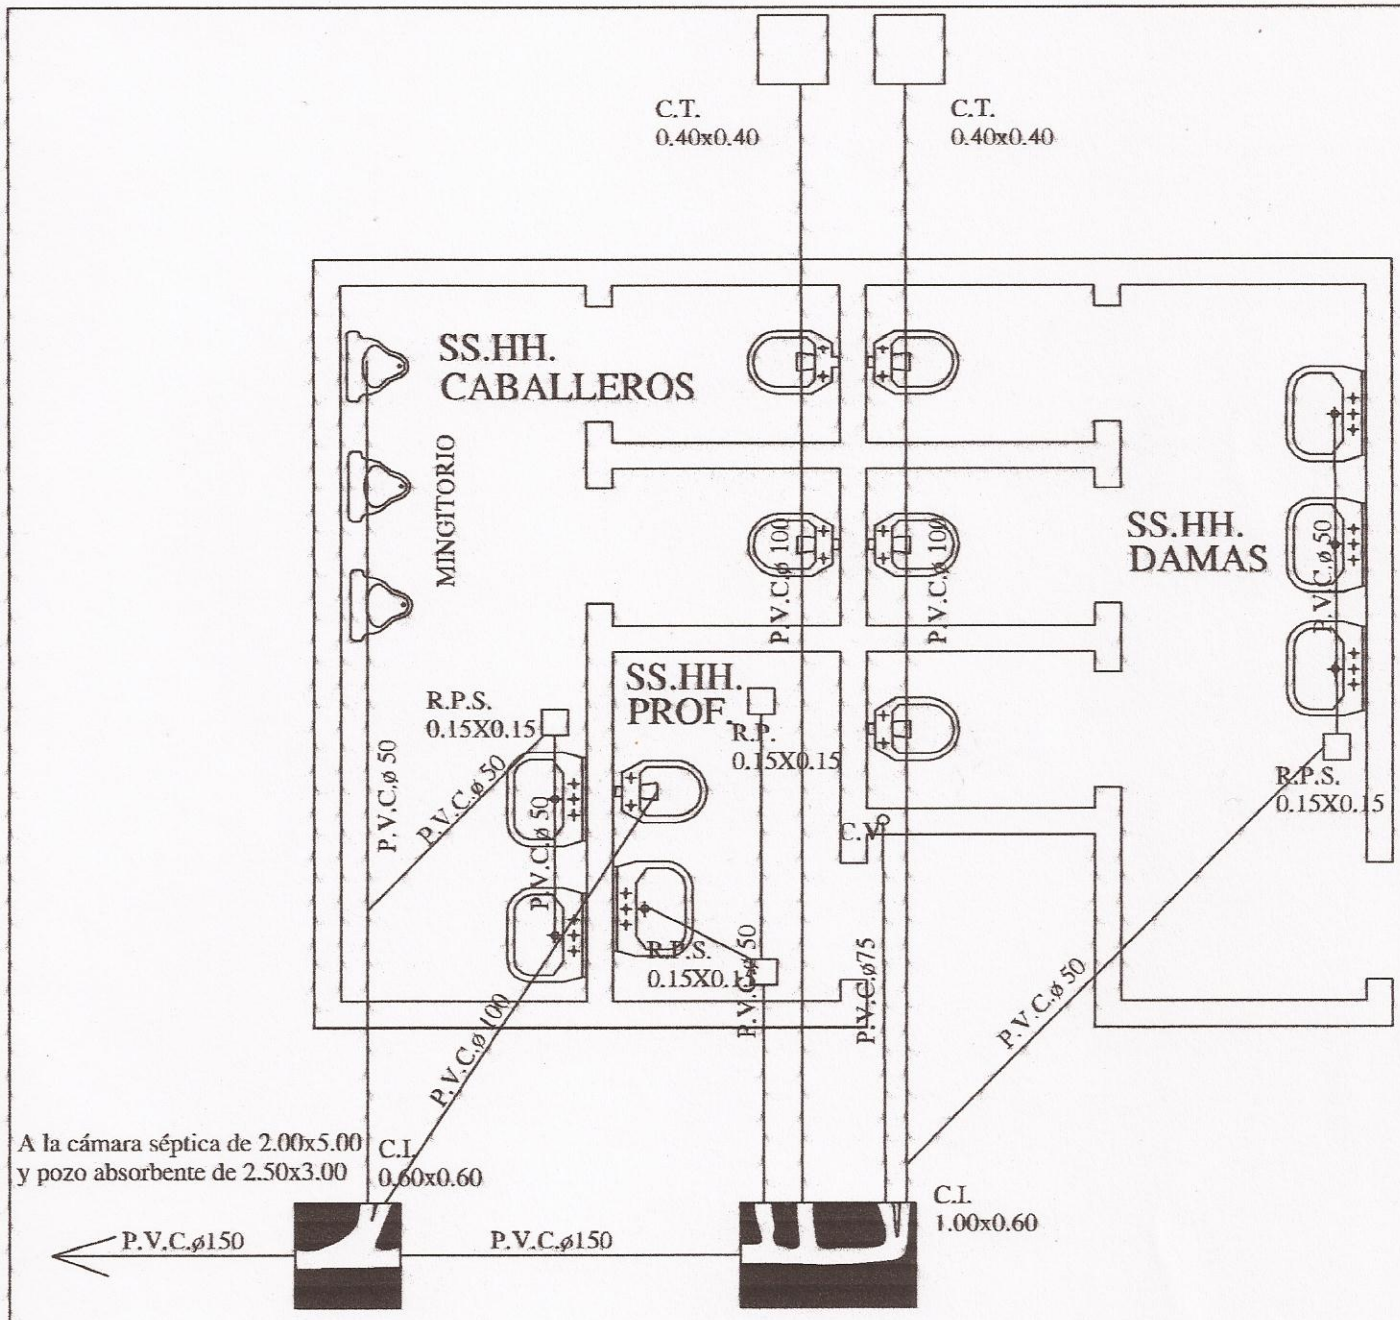

OBS.:

1. La pend. de las cañerías deberán ser del 0.5%
2. En caso de tener el S.S.H.H. en el lindero colocar la cámara tapada dentro del último box pegado al muro del lindero.

Planta Instalación Desagüe Cloacal

MINISTERIO DE EDUCACION Y CULTURA DIRECCIÓN DE INFRAESTRUCTURA		06
SSHH tipo 4.40 x 6.15 con techo de tejas	PLANTA INSTALACION DESAGÜE CLOACAL	Esc.: 1/75

MUNICIPALIDAD DE MAYOR J. D. OTAÑO
CATASTRO
SECRETARIA
Itapua - Paraguay

Silvio Florentín
Enc. Catastro

APROBADO
Fecha: 17 / 06 / 2013

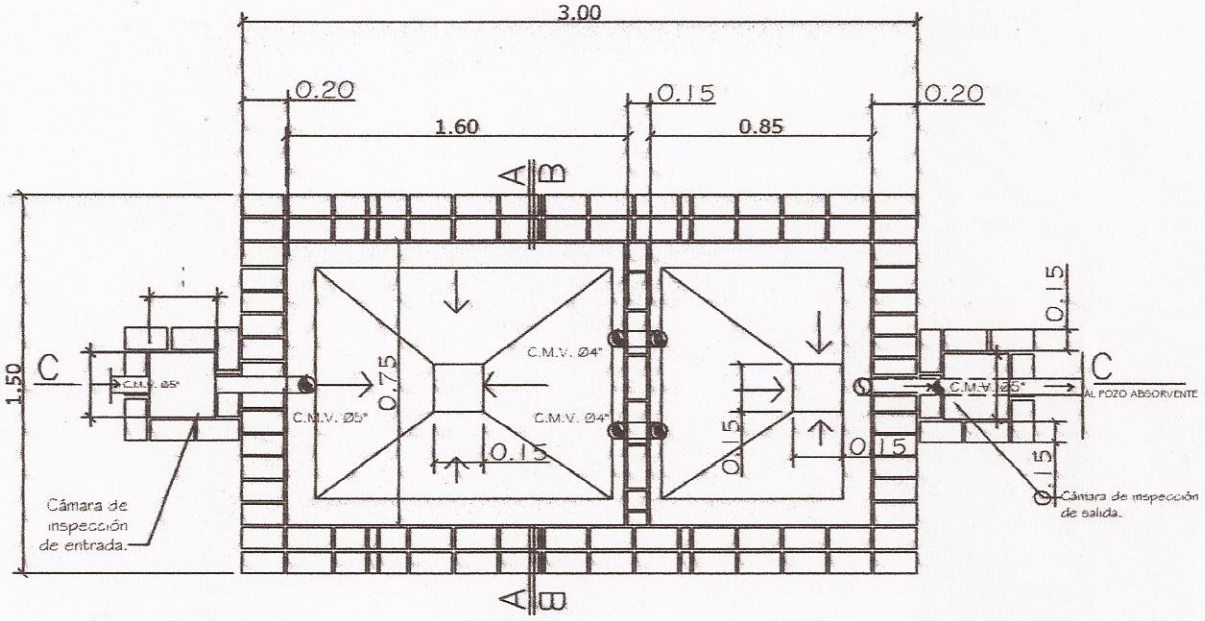

PLANTA CAMARA SEPTICA
Sin escala

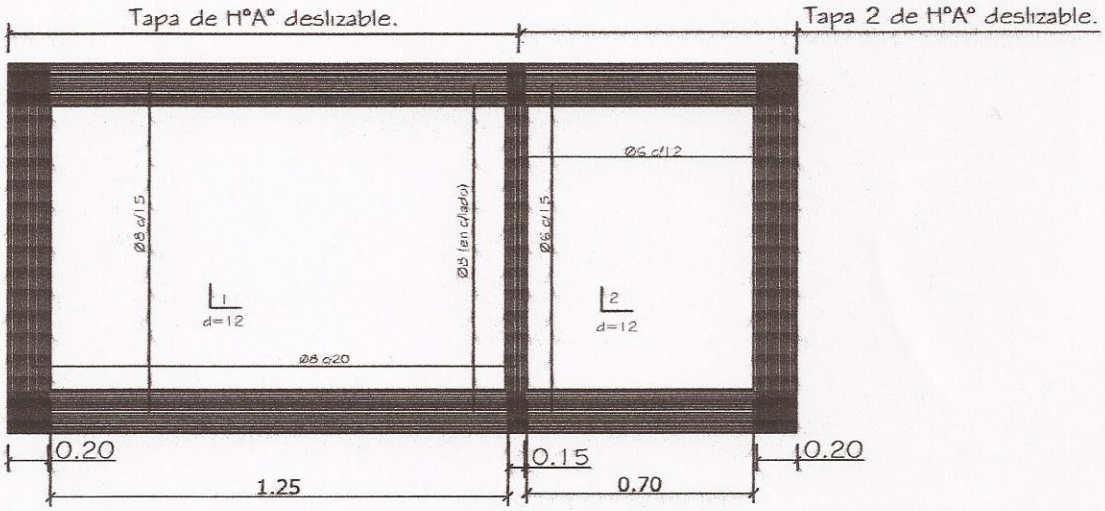

DETALLE DE LOSA TAPA CAMARA SEPTICA
Sin escala

MINISTERIO DE EDUCACION Y CULTURA DIRECCIÓN DE INFRAESTRUCTURA		07
SSHH tipo 4.40 x 6.15 con techo de tejas	DETALLE CAMARA SEPTICA	Esc.: 1/100

MUNICIPALIDAD DE MAYOR J. D. OTAÑO
CATASTRO
SECRETARIA
Itapúa - Paraguay

Silvio Florentín
Enc. Catastro

APROBADO
Fecha: 17 / 06 / 2013

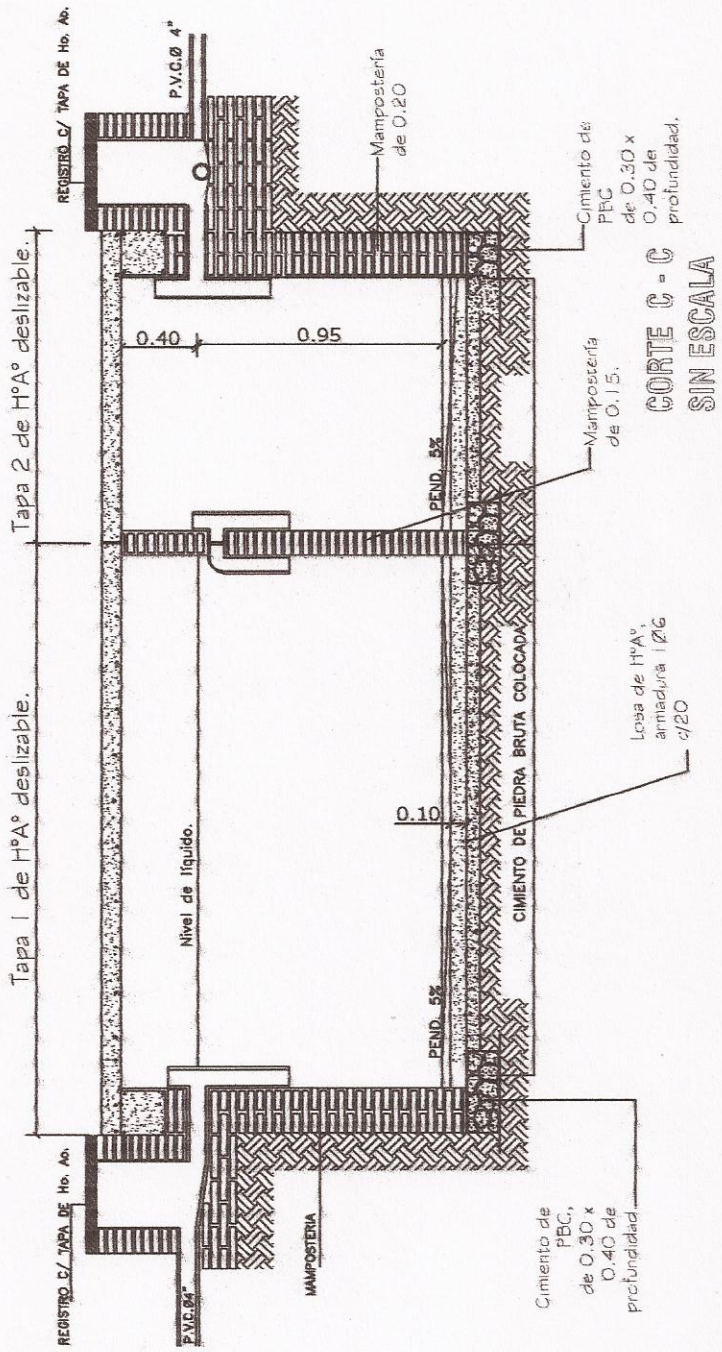

CORTE C - C
SIN ESCALA

MINISTERIO DE EDUCACION Y CULTURA DIRECCIÓN DE INFRAESTRUCTURA		08
SSHH tipo 4.40 x 6.15 con techo de tejas	DETALLE CAMARA SEPTICA	Esc.: 1/100

MUNICIPALIDAD DE MAYOR J. D. OCAMPO
CATASTRO
SECRETARIA
Itapua - Paraguay

Silvio Florentin
Enc. Catastro

APROBADO
Fecha: 17 / 06 / 2013

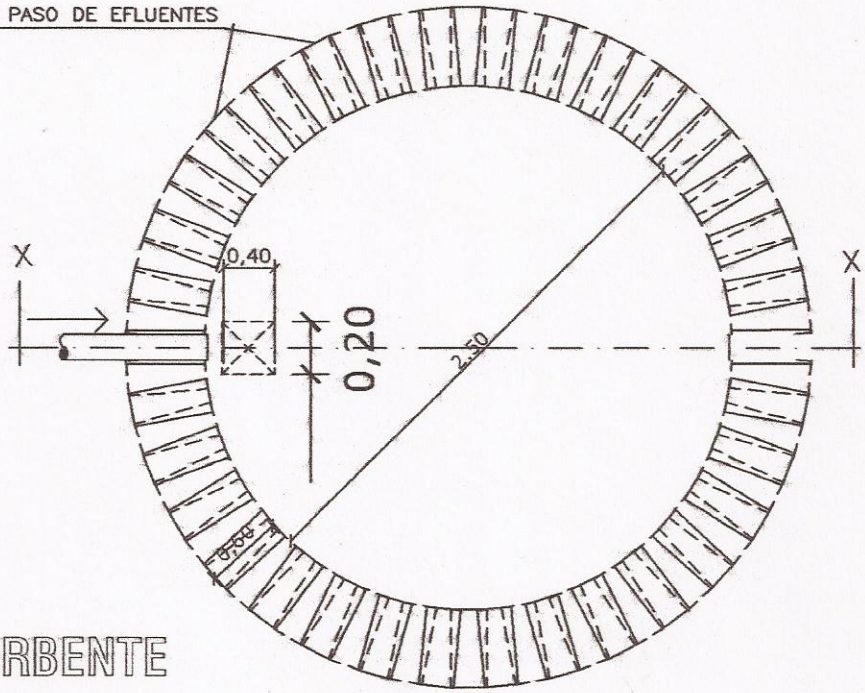

PLANTA
POZO ABSORBENTE

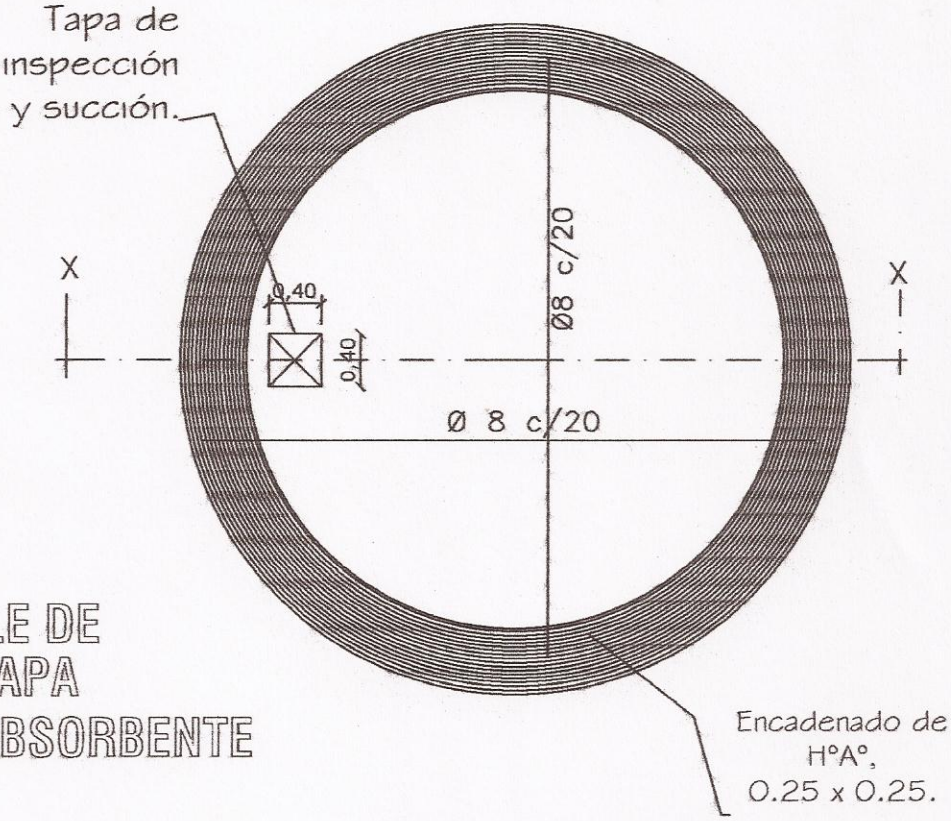

DETALLE DE
LOSA TAPA
POZO ABSORBENTE

MINISTERIO DE EDUCACION Y CULTURA DIRECCIÓN DE INFRAESTRUCTURA		09
SSHH tipo 4.40 x 6.15 con techo de tejas	DETALLE POZO ABSORBENTE	Esc.: 1/50

MUNICIPALIDAD DE MAYOR J. D. OTAÑO
CATASTRO
SECRETARIA
Itapua - Paraguay

Silvio Florentin
Enc. Catastro

APROBADO
Fecha: 17 / 06 / 2013

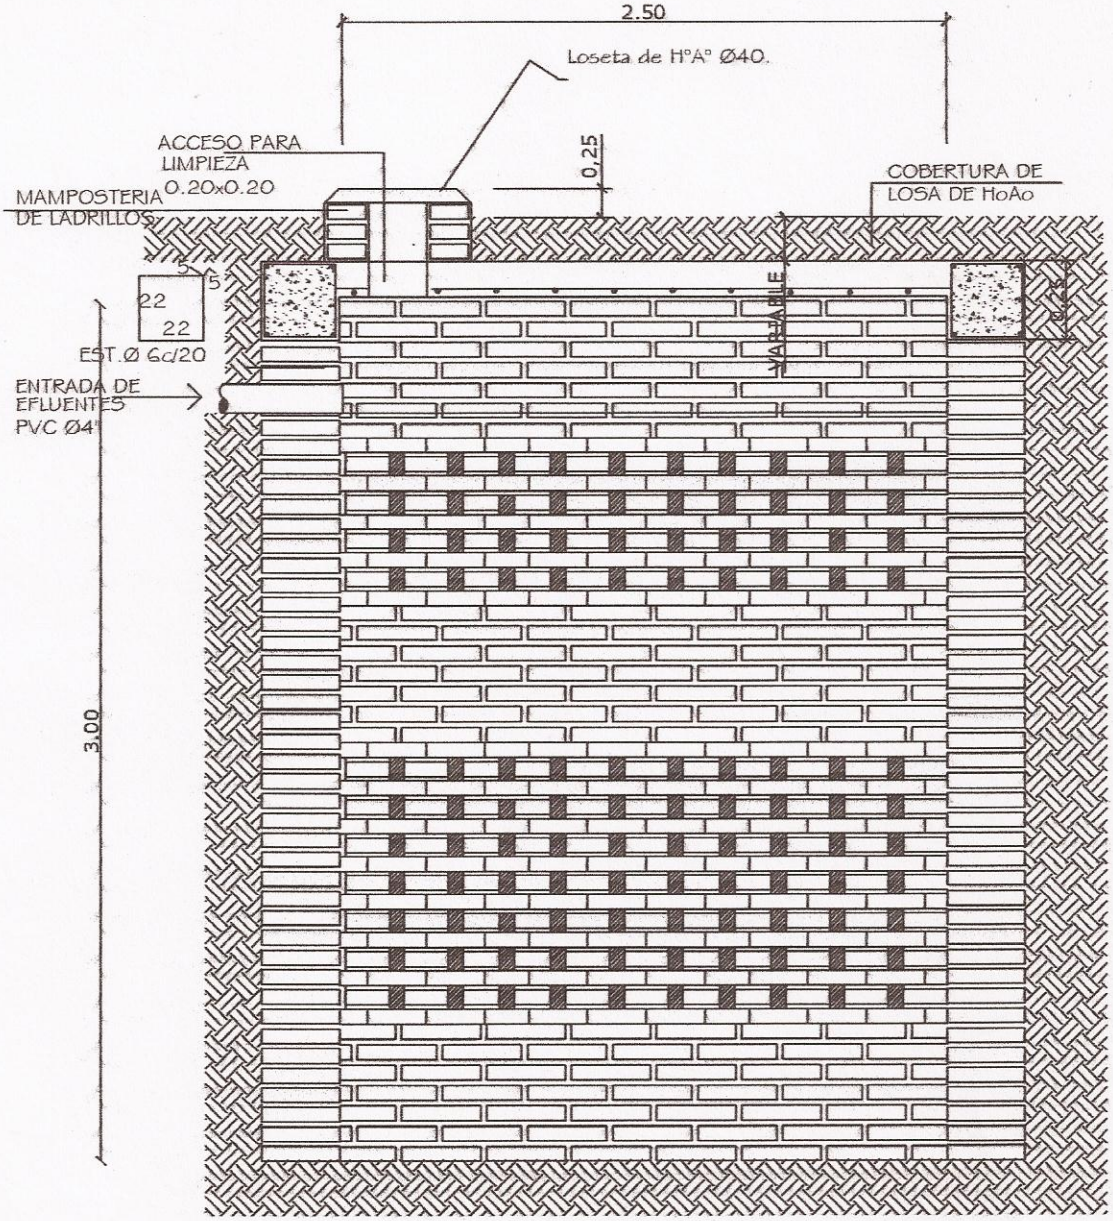

POZO ABSORBENTE

CORTE X-X

MINISTERIO DE EDUCACION Y CULTURA DIRECCIÓN DE INFRAESTRUCTURA		10
SSHH tipo 4.40 x 6.15 con techo de tejas	DETALLE CAMARA SEPTICA	Sin Escala

MUNICIPALIDAD DE MAYOR J. D. OTAÑO
CATASTRO
SECRETARIA
Itapua - Paraguay

Silvio Florentin
Enc. Catastro

APROBADO
Fecha: 17 / 06 / 2013

Planta y Esquema de Instalación Eléctrica

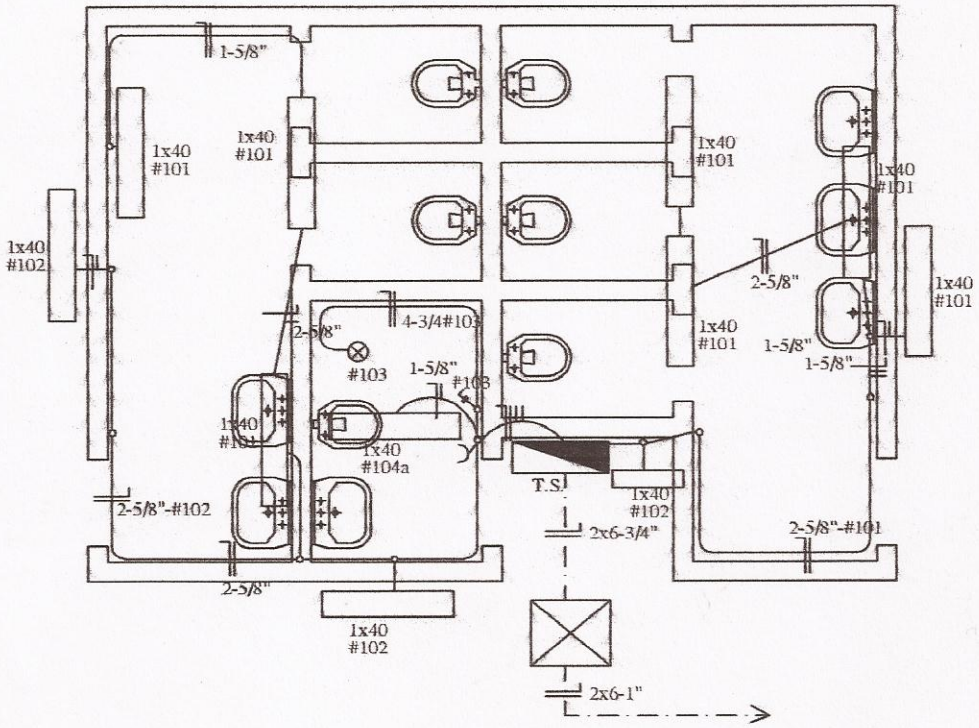

ESQUEMA DEL T.S.

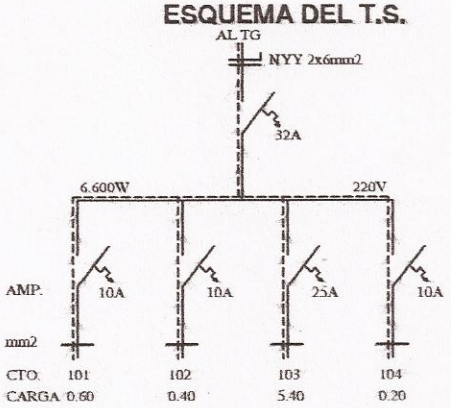

DETALLE DE CARGA T.S.

CTO.	Fluorescentes 1x40w	Tomas Watt	OTRAS CARGAS	TOTAL	
#101	6x100			600	
#102	4x100			400	
#103			5.400	5.400	
#104	1x100	1x100		200	
TOTAL					6.600 W

MINISTERIO DE EDUCACION Y CULTURA DIRECCIÓN DE INFRAESTRUCTURA		11
SSHH tipo 4.40 x 6.15 con techo de tejas	PLANTA Y ESQUEMA INST. ELECTRICA	Esc.: 1/100

MUNICIPALIDAD DE MAYOR J. D. OTAÑO. CATASTRO SECRETARIA Itapua - Paraguay

Silvio Florentín
Enc. Catastro

APROBADO
Fecha: 17 / 06 / 2013