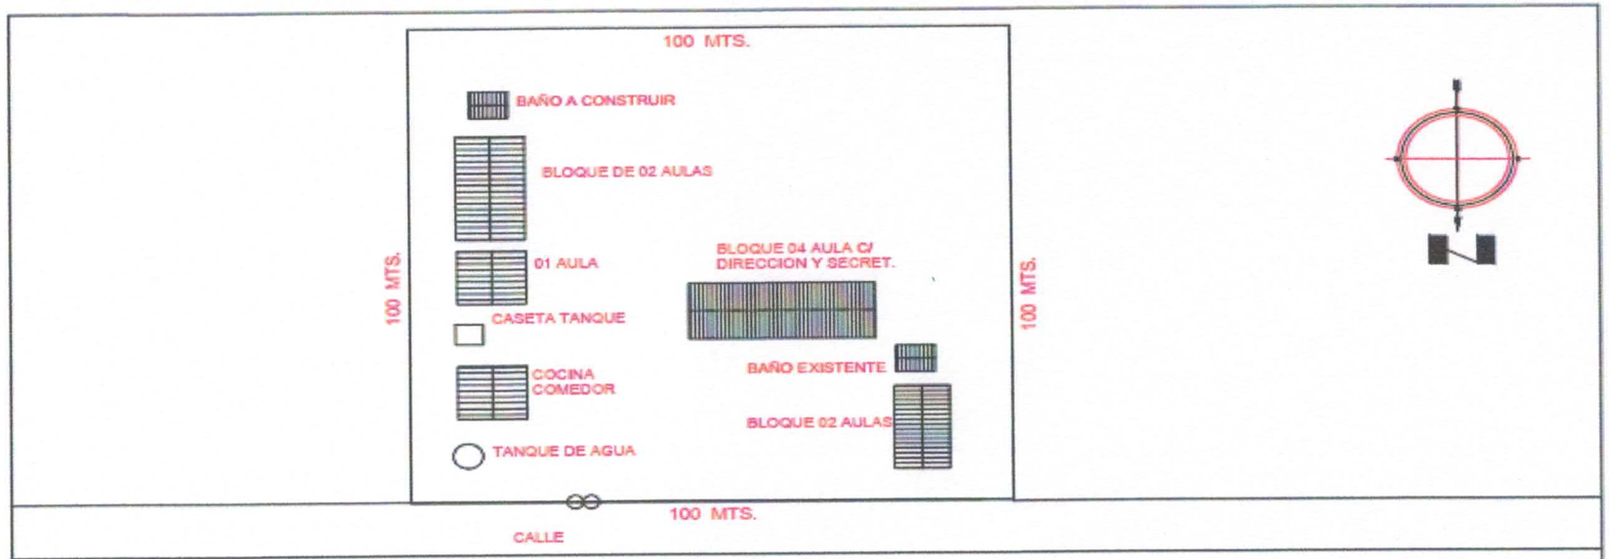

-24.342022,-55.8741920
M45G+58V COL. NUEVA DURANGO

PLANTA DE UBICACIÓN

MUNICIPALIDAD VILLA CURUGUATY COLONIA TAVA JOPOI -DISTRITO DE CURUGUATY DEPARTAMENTO DE CANINDEYU	CONSTRUCCION DE BAÑO SEXADO ESC. BÁSICA Nº 3561 "13 DE JULIO"	Proyectista : Arq. Oscar Vega Fretes Domicilio: Edmundo Reyes N° 152 - San Lorenzo FIRMA	**DISEÑO Nº** 001

Oscar Vega Fretes
Arquitecto

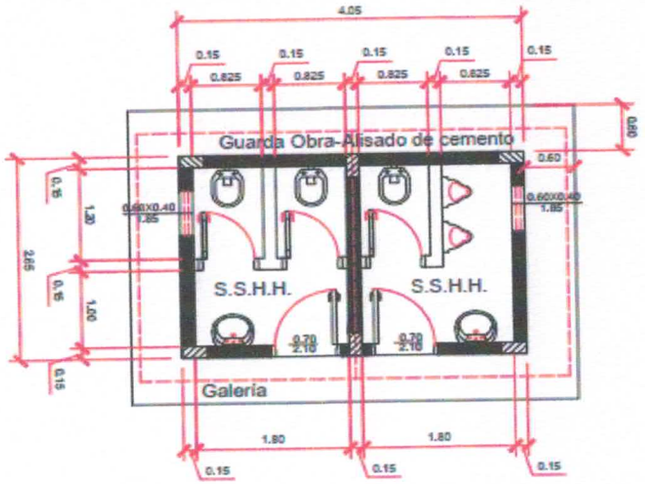

PLANTA ARQUITECTÓNICA

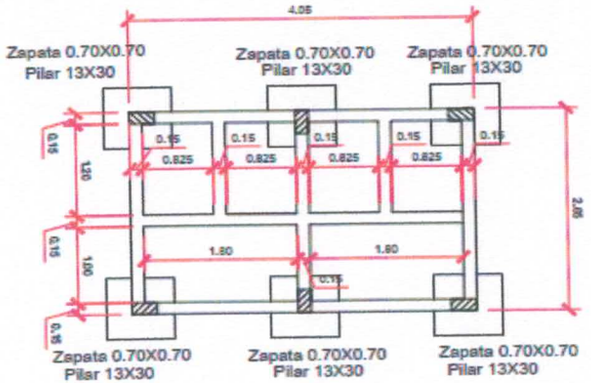

PLANTA DE FUNDACION

MUNICIPALIDAD VILLA CURUGUATY COLONIA TAVA JOPOI -DISTRITO DE CURUGUATY DEPARTAMENTO DE CANINDEYU	CONSTRUCCIÓN DE S.SH.H. SEXADOS TECHO DE TEJAS ESC. BÁSICA Nº 3561 "13 DE JULIO"	Proyectista : Arq. Oscar Vega Fretes Domicilio: Edmundo Reyes Nº 152 - San Lorenzo FIRMA	**DISEÑO Nº** 01

Oscar Vega Fretes
Arquitecto

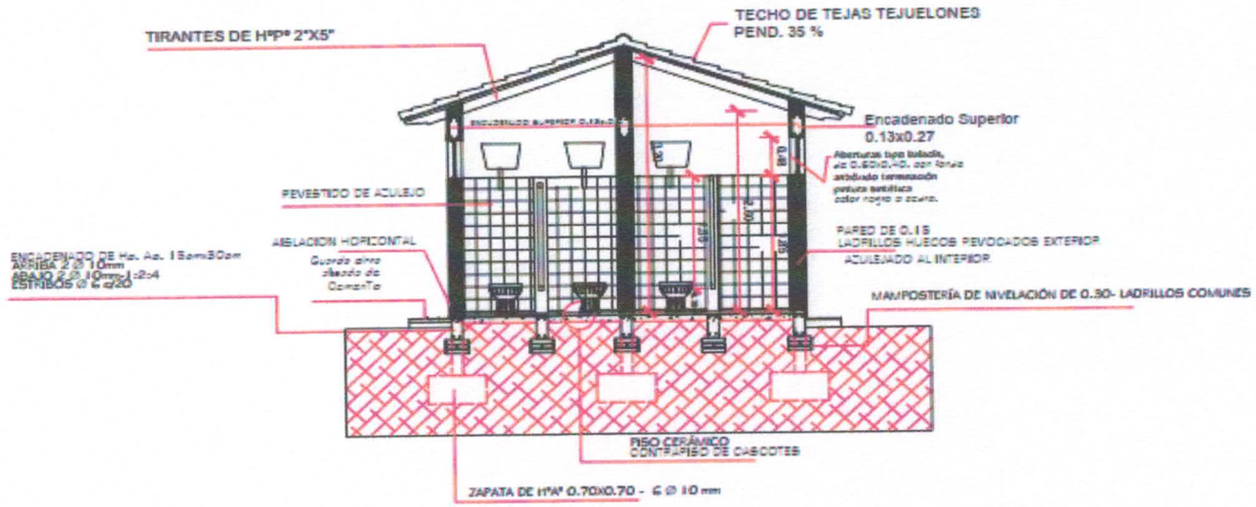

CORTE TRANSVERSAL

MUNICIPALIDAD VILLA CURUGUATY COLONIA TAVA JOPOI -DISTRITO DE CURUGUATY DEPARTAMENTO DE CANINDEYU	CONSTRUCCIÓN DE S.SH.H. SEXADOS TECHO DE TEJAS ESC. BÁSICA Nº 3561 "13 DE JULIO"	Proyectista : Arq. Oscar Vega Fretes Domicilio: Edmundo Reyes Nº 152 - San Lorenzo FIRMA	**DISEÑO Nº** 02

Oscar Vega Fretes
Arquitecto

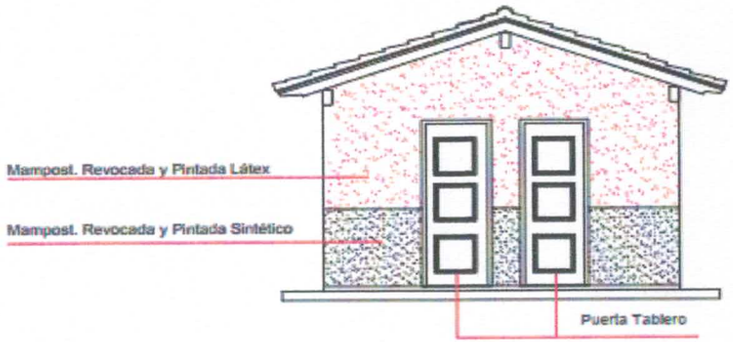

FACHADA FRONTAL

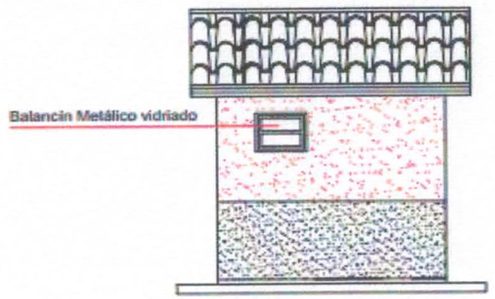

FACHADA LATERAL

MUNICIPALIDAD VILLA CURUGUATY COLONIA TAVA JOPOI -DISTRITO DE CURUGUATY DEPARTAMENTO DE CANINDEYU	CONSTRUCCIÓN DE S.SH.H. SEXADOS TECHO DE TEJAS ESC. BÁSICA Nº 3561 "13 DE JULIO"	Proyectista : Arq. Oscar Vega Fretes Domicilio: Edmundo Reyes Nº 152 - San Lorenzo FIRMA	**DISEÑO Nº** 03

Oscar Vega Fretes
Arquitecto

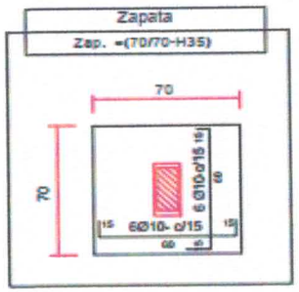

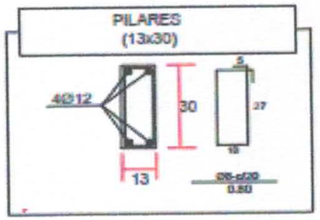

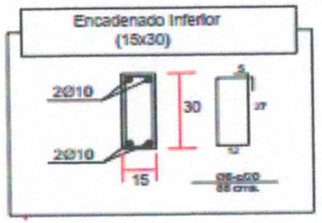

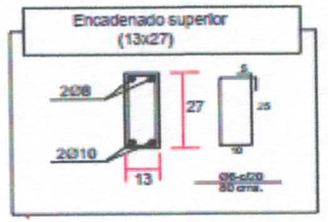

DETALLE ESTRUCTURA

MUNICIPALIDAD VILLA CURUGUATY COLONIA TAVA JOPOI -DISTRITO DE CURUGUATY DEPARTAMENTO DE CANINDEYU	CONSTRUCCIÓN DE S.SH.H. SEXADOS TECHO DE TEJAS ESC. BÁSICA Nº 3561 "13 DE JULIO"	Proyectista : Arq. Oscar Vega Fretes Domicilio: Edmundo Reyes Nº 152 - San Lorenzo FIRMA	**DISEÑO Nº** 04

Oscar Vega Fretes
Arquitecto

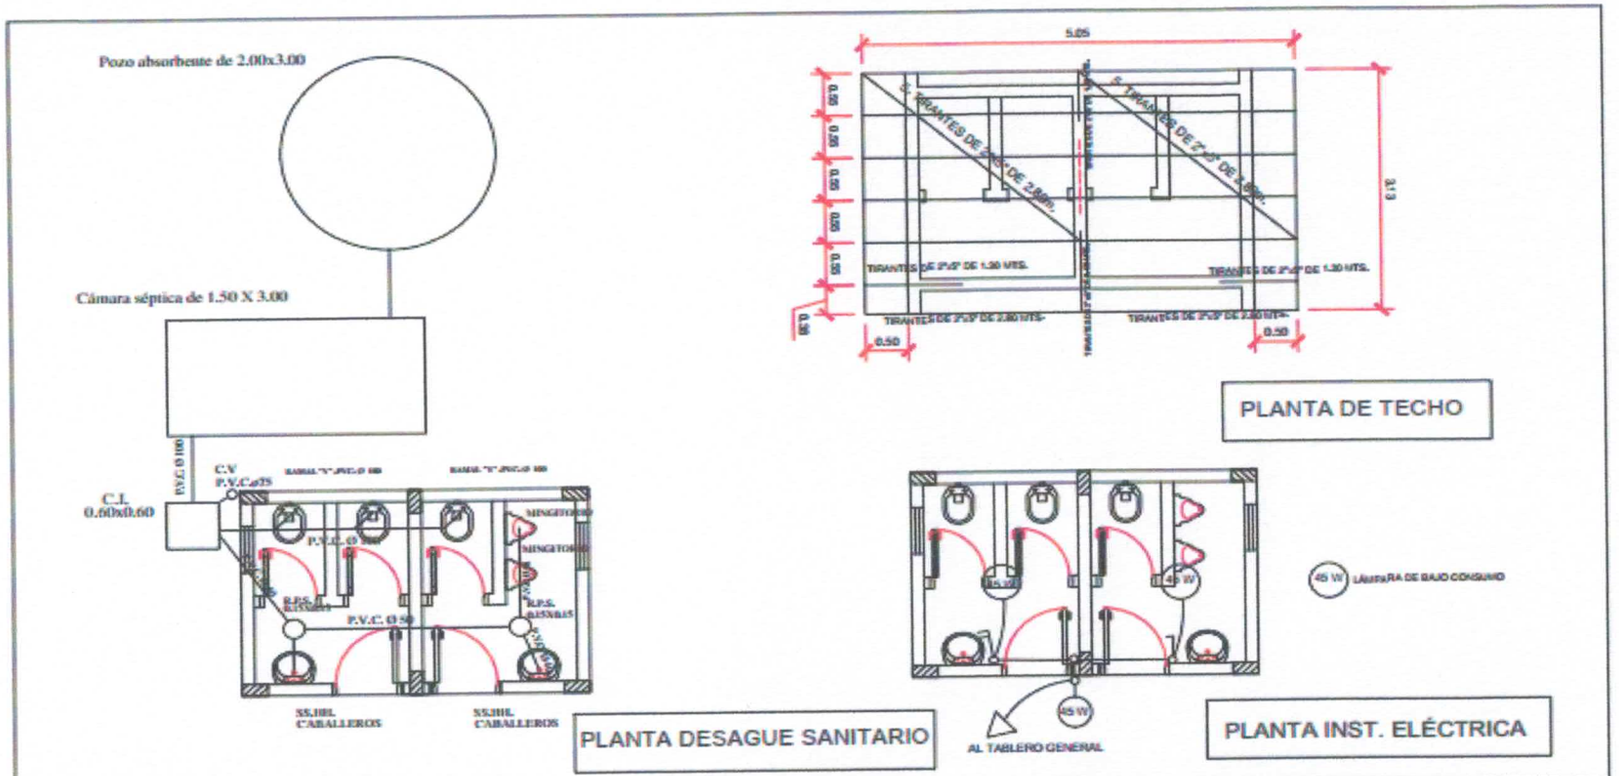

MUNICIPALIDAD VILLA CURUGUATY COLONIA TAVA JOPOI -DISTRITO DE CURUGUATY DEPARTAMENTO DE CANINDEYU	CONSTRUCCIÓN DE S.SH.H. SEXADOS TECHO DE TEJAS ESC. BÁSICA Nº 3561 "13 DE JULIO"	Proyectista : Arq. Oscar Vega Fretes Domicilio: Edmundo Reyes Nº 152 - San Lorenzo FIRMA	**DISEÑO Nº** 05

Oscar Vega Fretes
Arquitecto

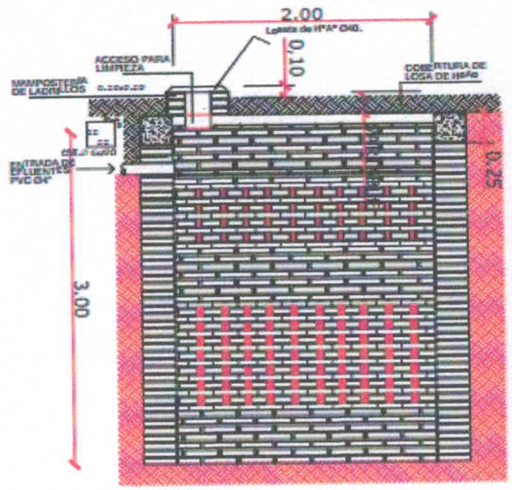

POZO ABSORBENTE
ESC. 1:20

CORTE X-X
ESC. 1:20

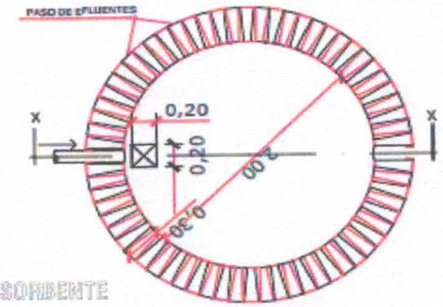

PLANTA
POZO ABSORBENTE

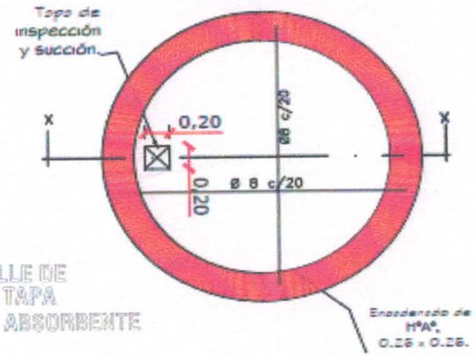

DETALLE DE
LOSA TAPA
POZO ABSORBENTE

MUNICIPALIDAD VILLA CURUGUATY COLONIA TAVA JOPOI -DISTRITO DE CURUGUATY DEPARTAMENTO DE CANINDEYU	CONSTRUCCIÓN DE S.SH.H. SEXADOS TECHO DE TEJAS ESC. BÁSICA Nº 3561 "13 DE JULIO"	Proyectista : Arq. Oscar Vega Fretes Domicilio: Edmundo Reyes Nº 152 - San Lorenzo FIRMA	**DISEÑO Nº** 06

Oscar Vega Fretes
Arquitecto

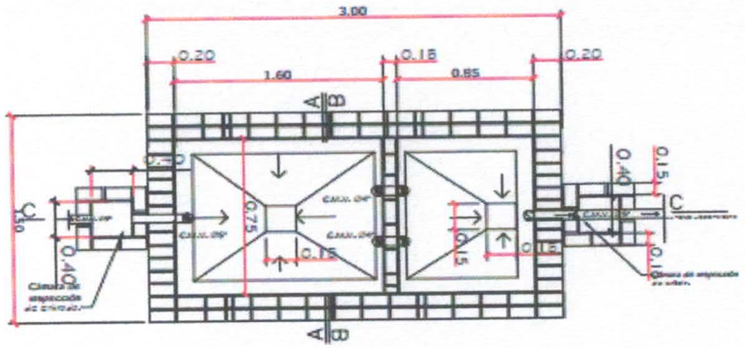

PLANTA CAMARA SEPTICA

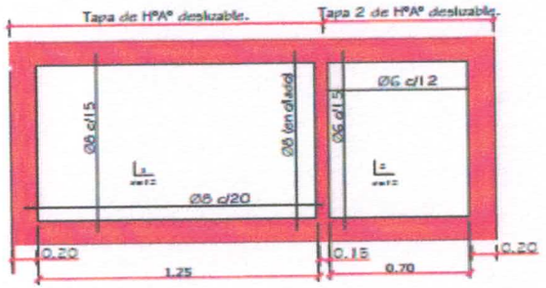

DETALLE DE LOSA TAPA CAMARA SEPTICA

MUNICIPALIDAD VILLA CURUGUATY COLONIA TAVA JOPOI -DISTRITO DE CURUGUATY DEPARTAMENTO DE CANINDEYU	CONSTRUCCIÓN DE S.SH.H. SEXADOS TECHO DE TEJAS ESC. BÁSICA Nº 3561 "13 DE JULIO"	Proyectista : Arq. Oscar Vega Fretes Domicilio: Edmundo Reyes Nº 152 - San Lorenzo FIRMA	**DISEÑO Nº** 07

Oscar Vega Fretes
Arquitecto