ESCUELA

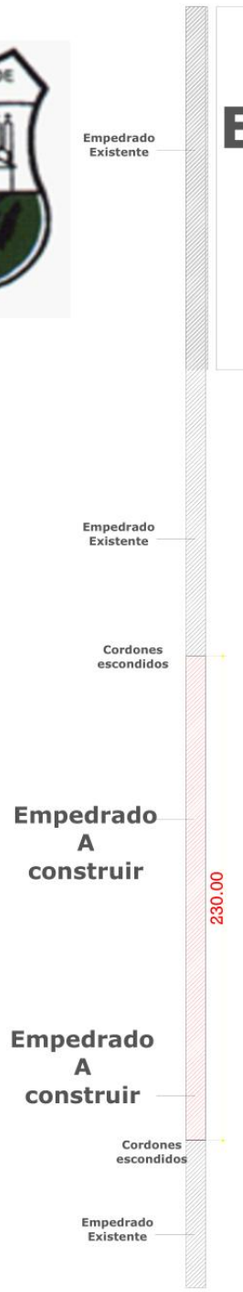

PLANO DE
PAVIMENTO
TIPO EMPEDRADO
PIRAPEY KM 35
EDELIRA
GOBIERNO
MUNICIPAL

2015-2020

**RUTA 6, A
CIUDAD DEL
ESTE**

SEGURIDAD VIAL
Señalización Vertical

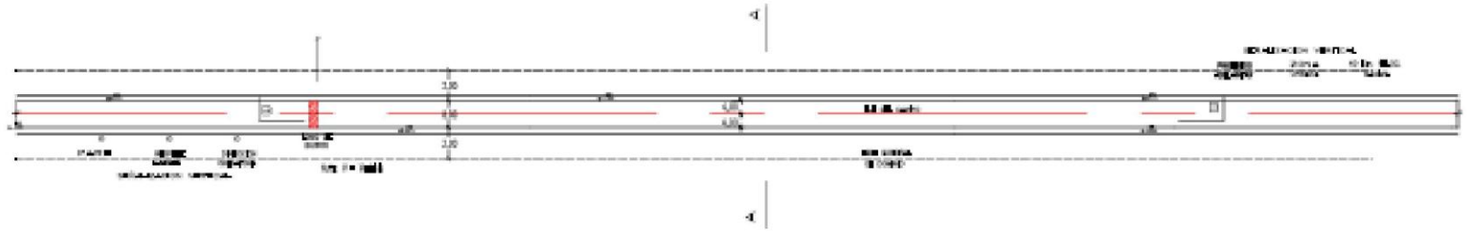

Baden
PARA BORDES DE CALAZADA

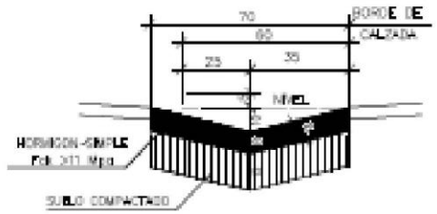

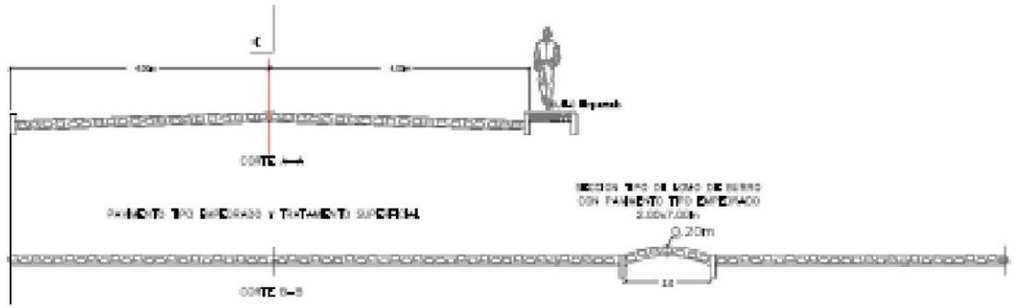

SECCIONES TRANSVERSALES AREA URBANA

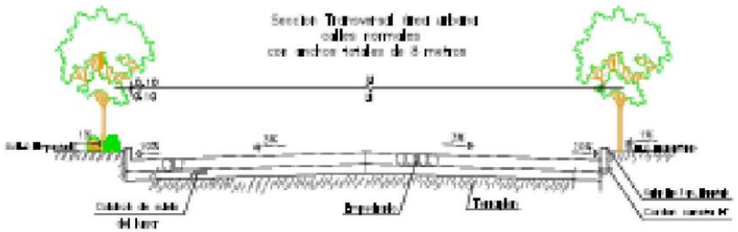

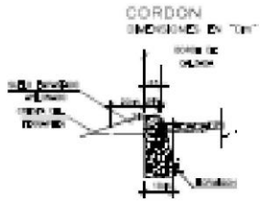

OBSERVACIONES:

- Se desmontarán las vereda
- Nivel de vereda -3 cm referencia cordón
- Veredas deben ser empastadas y aplanadas
- Red de agua traslada a veredas