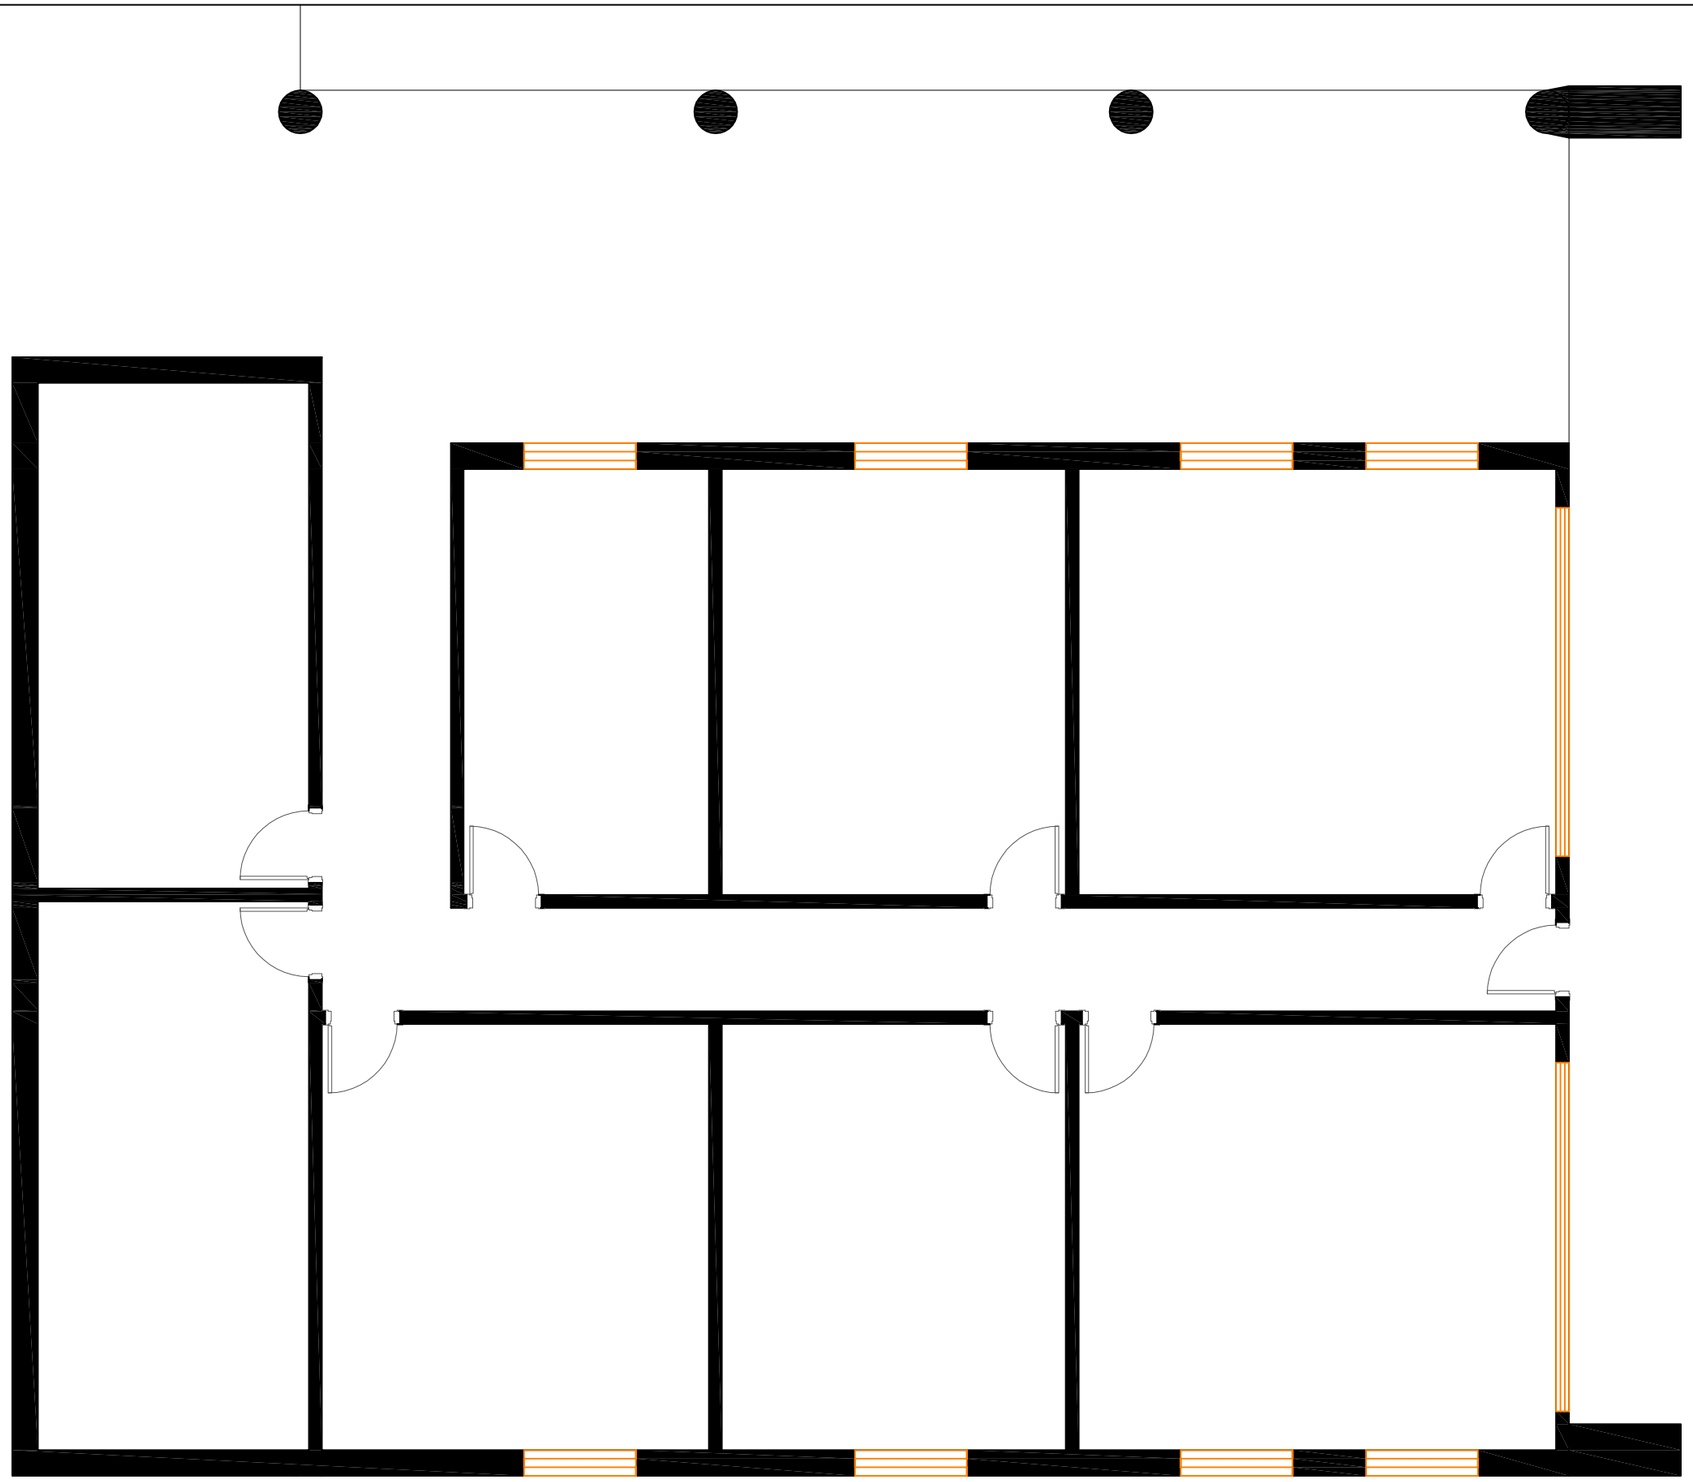

REFERENCIA

- EXISTENTE
- A CONSTRUIR
- A DEMOLER

PLANTA BAJA - EXISTENTE
ESCALA 1:75

GOBERNACIÓN DE ÑEEMBUCÚ

OBRA: REMODELACIÓN DE SALON DE ACTOS
UBICACION: PILAR
SOLICITANTE:

RESPONSABLE
ARQ. LUIS AYALA

DIGITALIZADOR: MARIANO SAUCEDO

Gobernación del Ñeembucú
Trabajando contigo, construyendo el futuro...

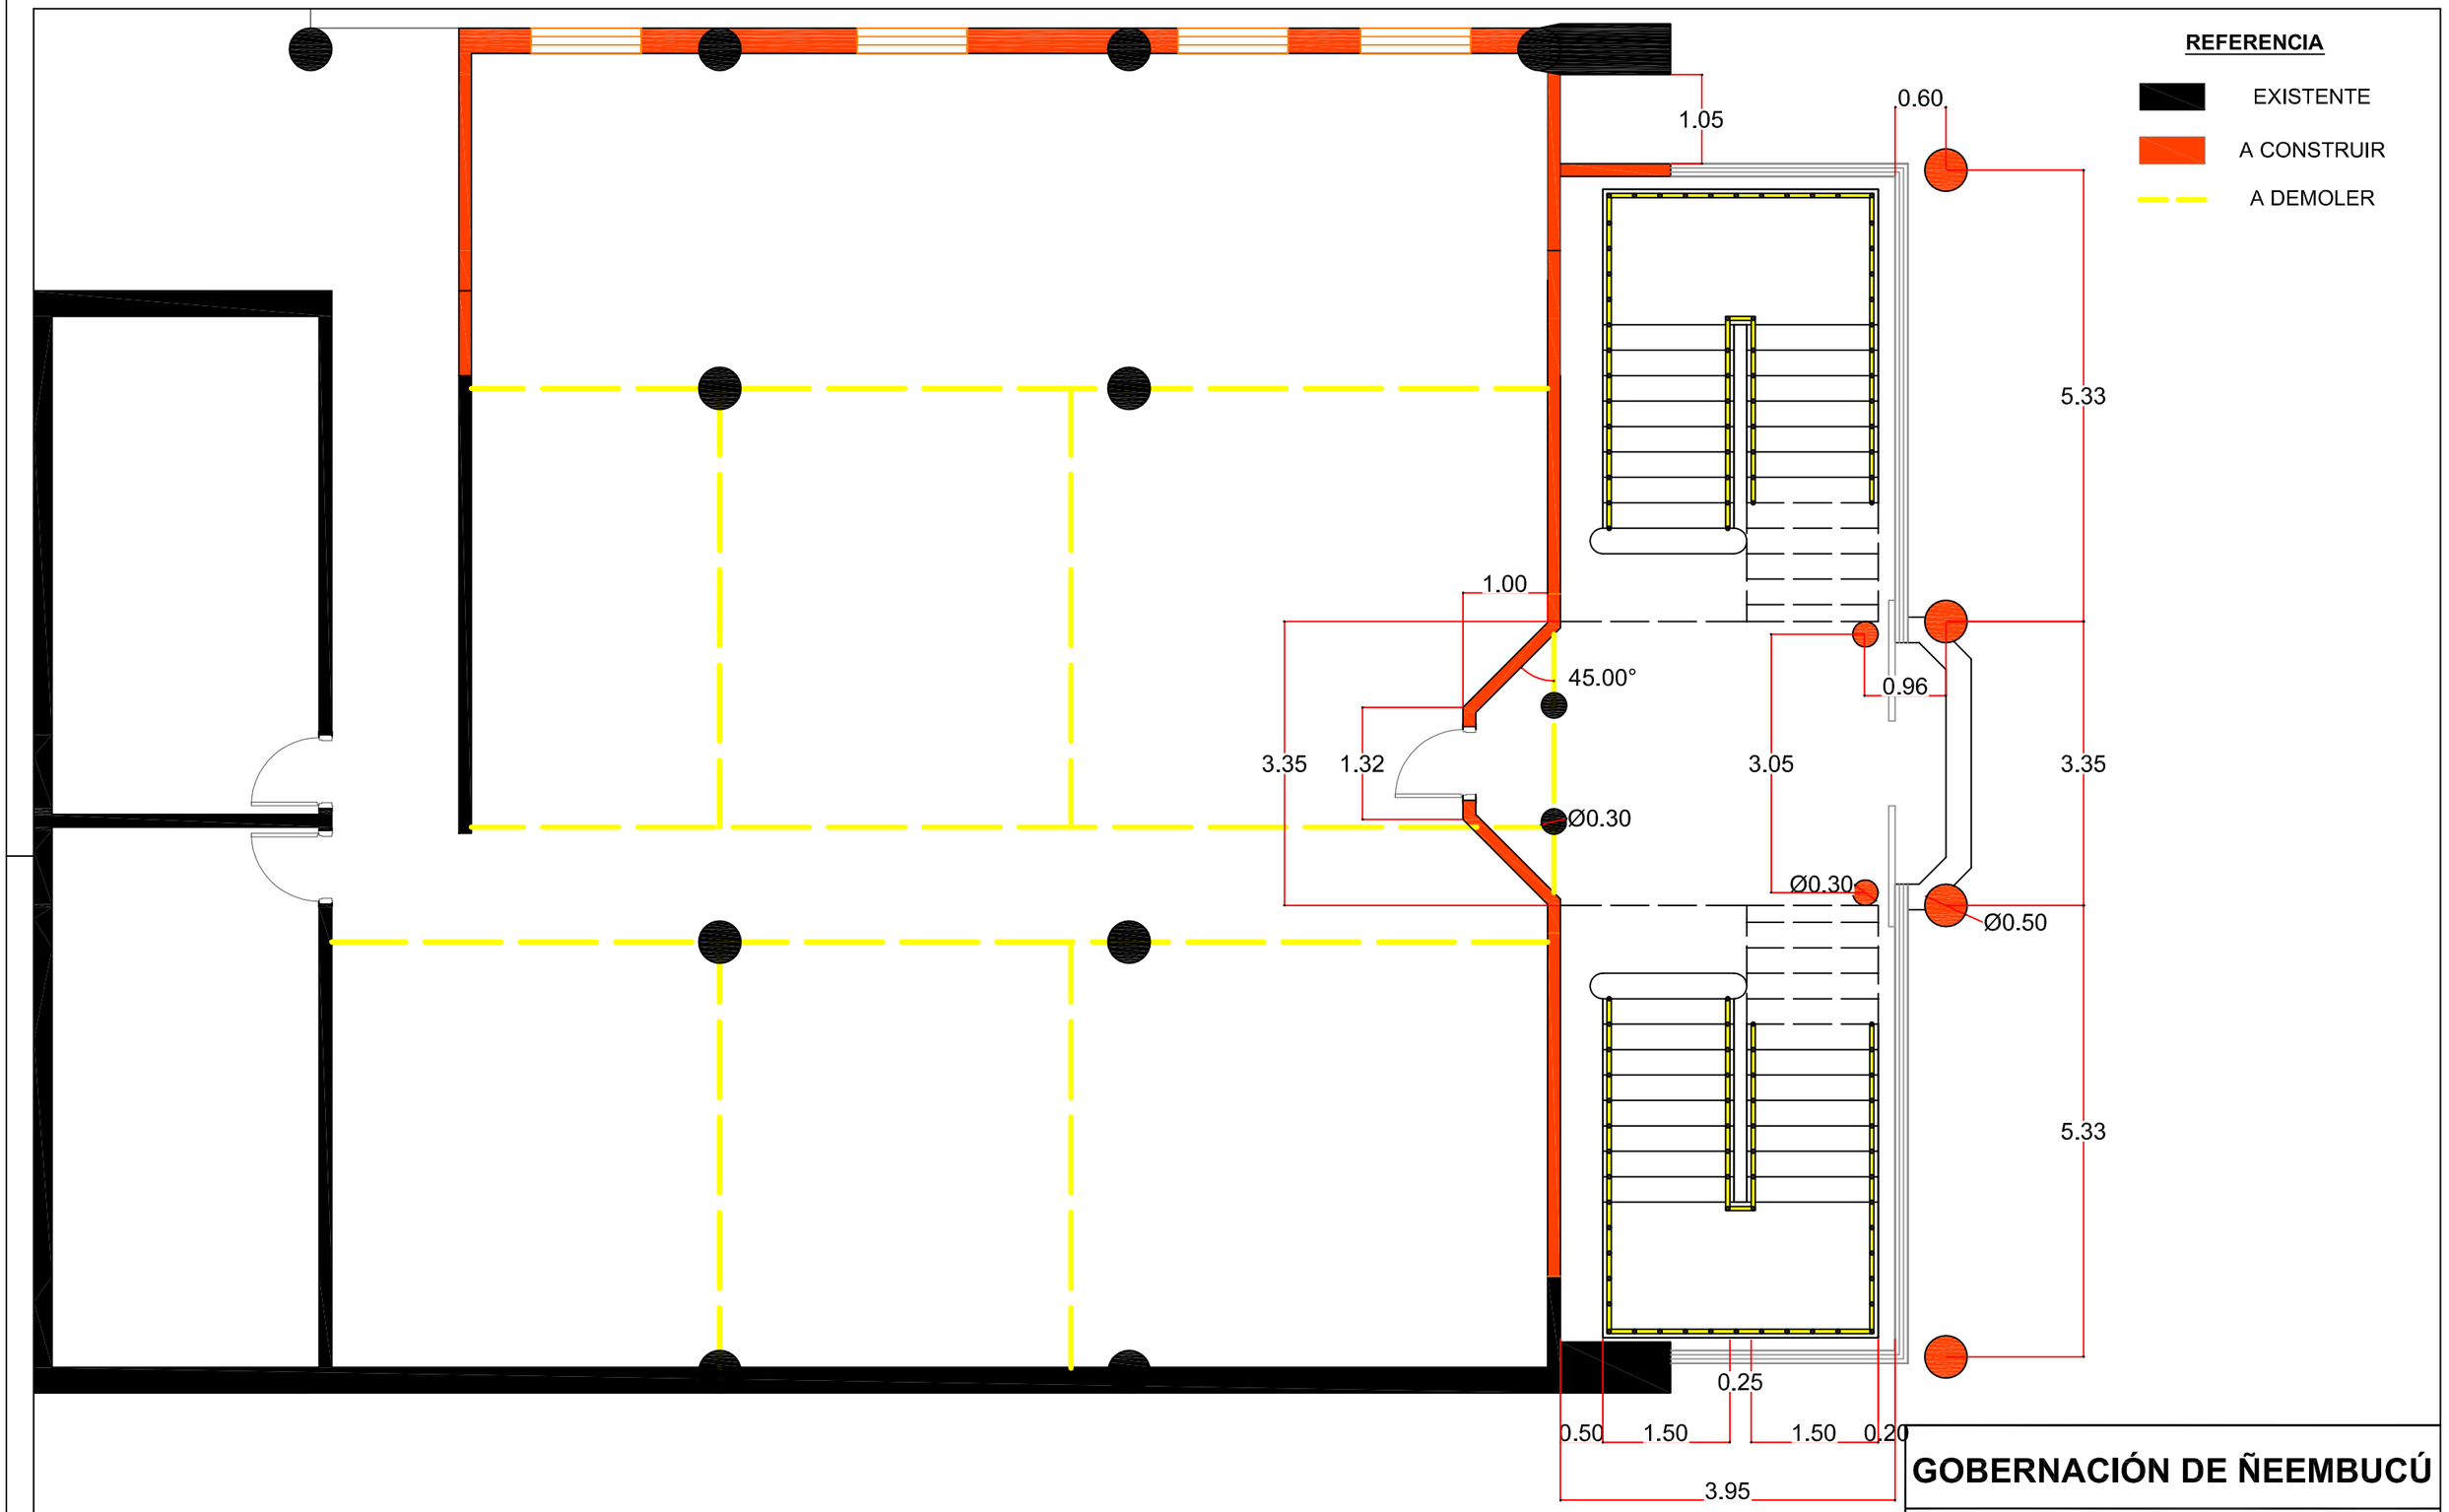

PLANTA BAJA - PROPUESTA
ESCALA 1:75

GOBERNACIÓN DE ÑEEMBUCÚ

OBRA: REMODELACIÓN DE SALON DE ACTOS
UBICACION: PILAR
SOLICITANTE:

RESPONSABLE
ARQ. LUIS AYALA

DIGITALIZADOR: MARIANO SAUCEDO

Gobernación del Ñeembucú
Trabajando contigo, construyendo el futuro...

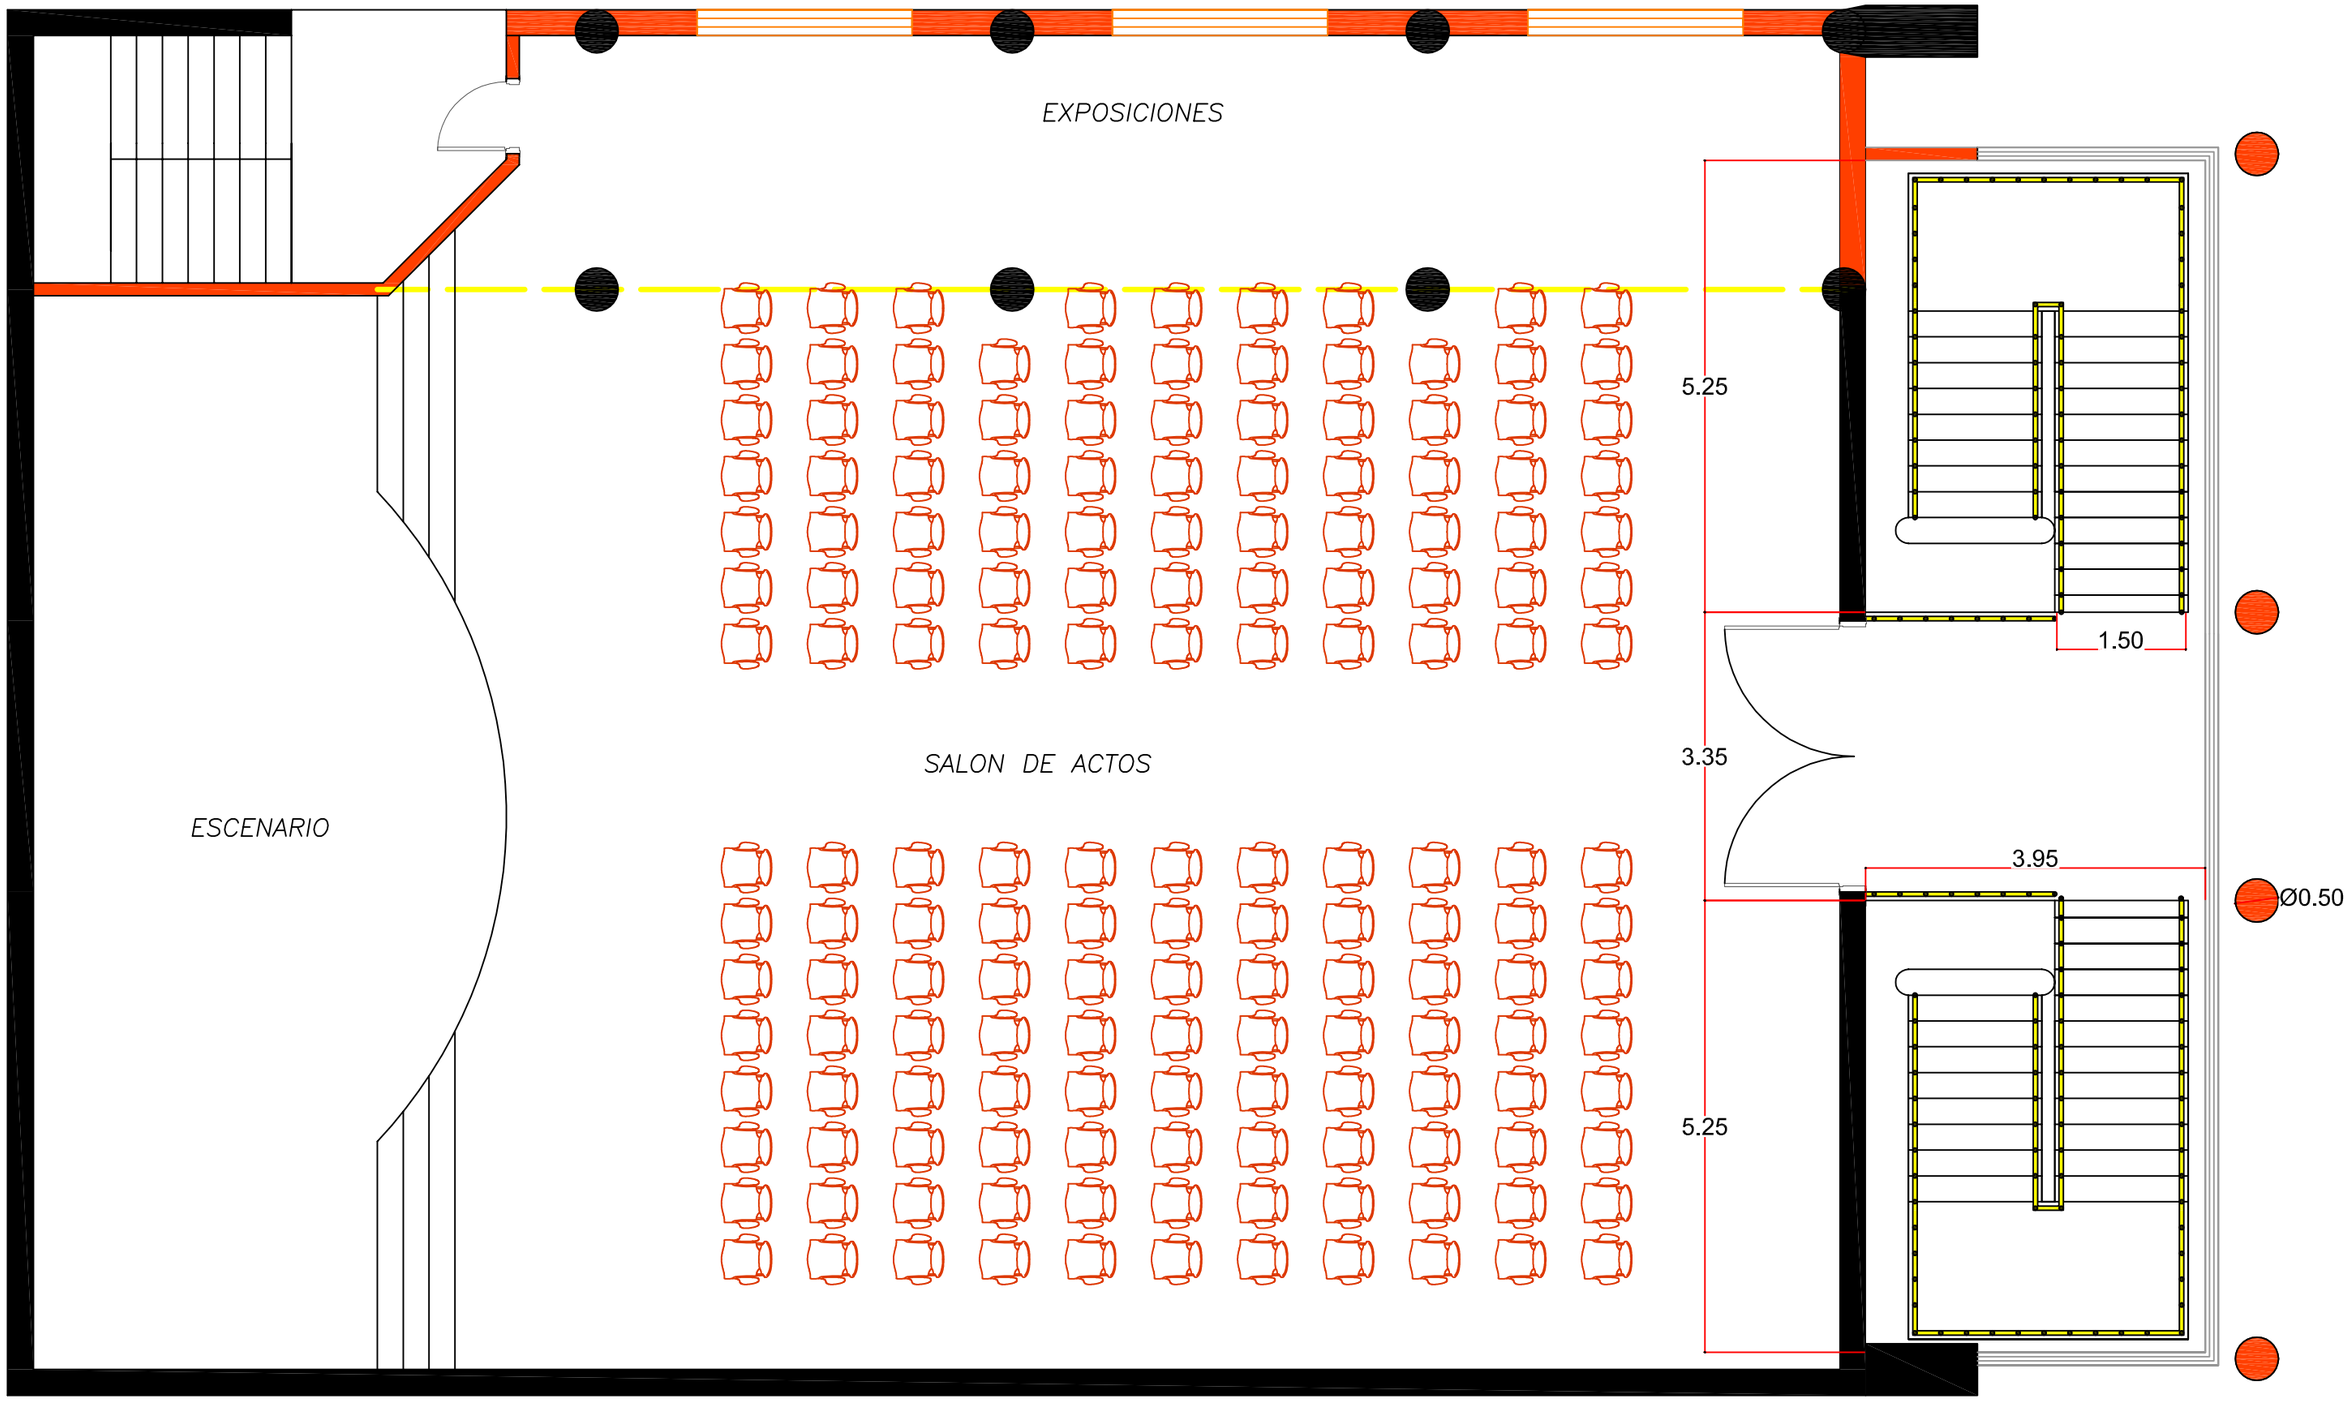

REFERENCIA

- EXISTENTE
- A CONSTRUIR
- A DEMOLER

PLANTA ALTA
ESCALA 1:75

GOBERNACIÓN DE ÑEEMBUCÚ

OBRA: REMODELACIÓN DE SALON DE ACTOS
UBICACION: PILAR
SOLICITANTE:

RESPONSABLE
ARQ. LUIS AYALA

DIGITALIZADOR: MARIANO SAUCEDO

Gobernación del Ñeembucú
Trabajando contigo, construyendo el futuro...

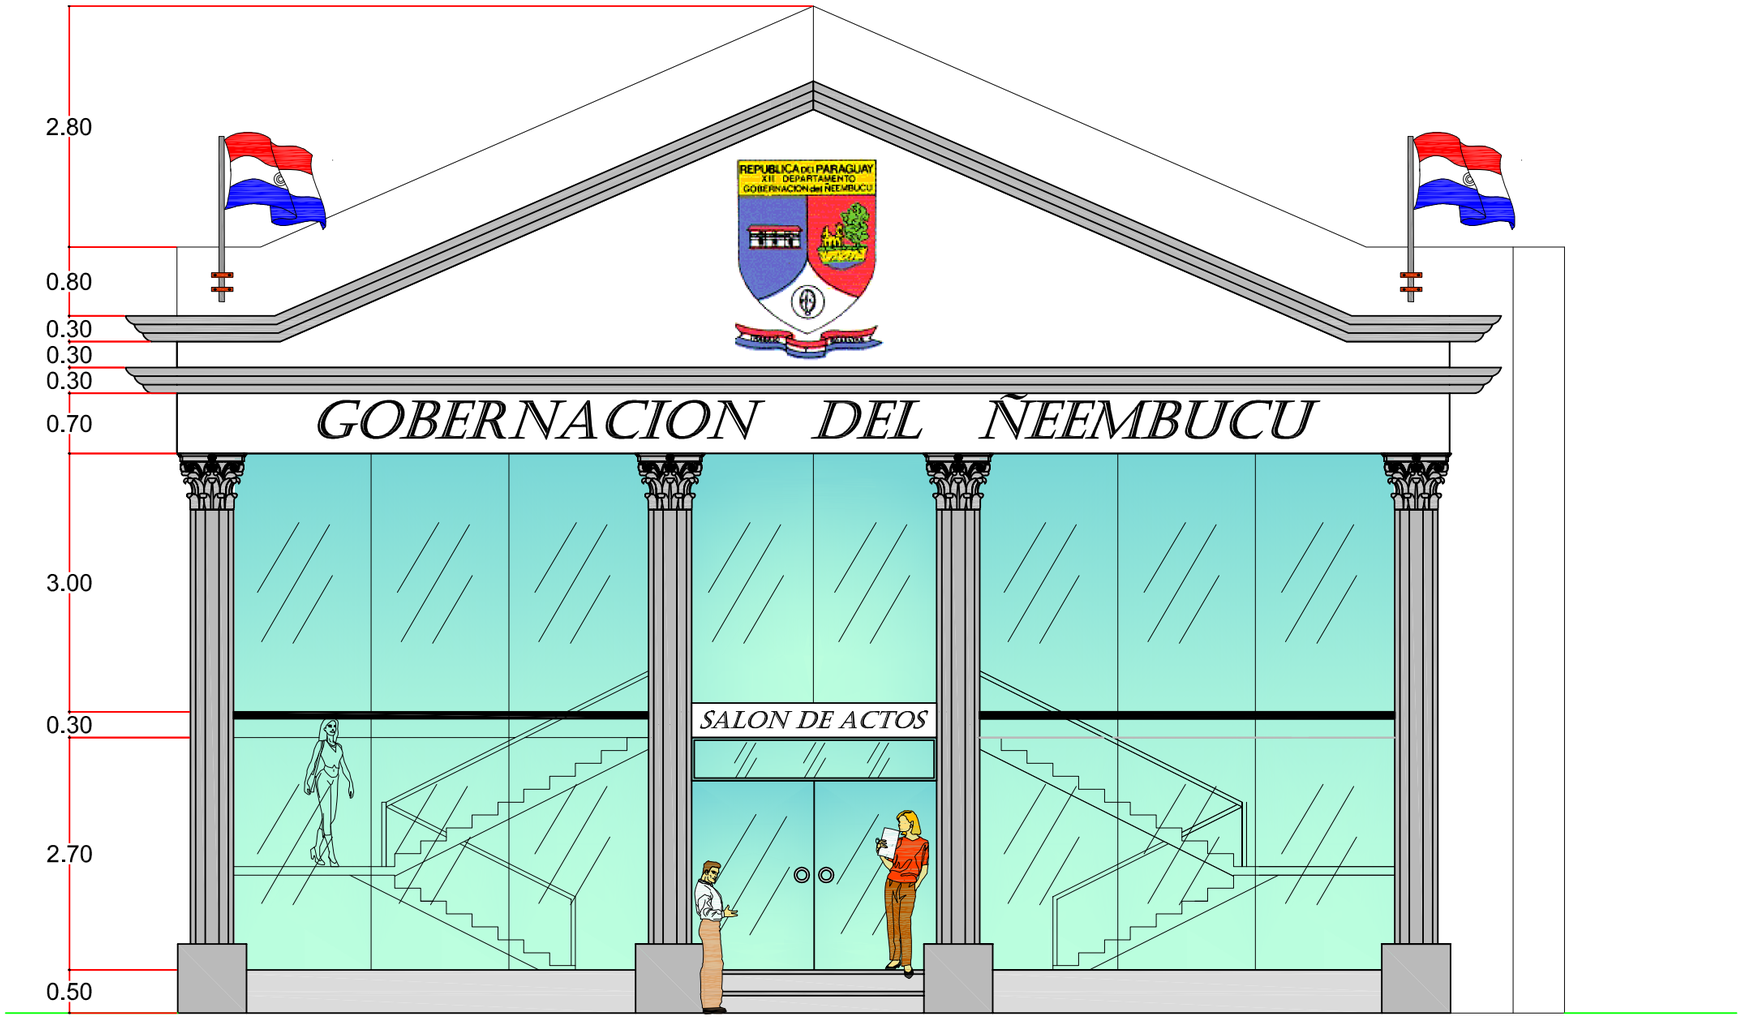

FACHADA PRINCIPAL
ESCALA 1:75

REFERENCIA

- EXISTENTE
- A CONSTRUIR
- A DEMOLER

GOBERNACIÓN DE ÑEEMBUCÚ

OBRA: REMODELACIÓN DE SALON DE ACTOS
UBICACION: PILAR
SOLICITANTE:

RESPONSABLE
ARQ. LUIS AYALA

DIGITALIZADOR: MARIANO SAUCEDO

Gobernación del Ñeembucú
Trabajando contigo, construyendo el futuro...