PLANOS

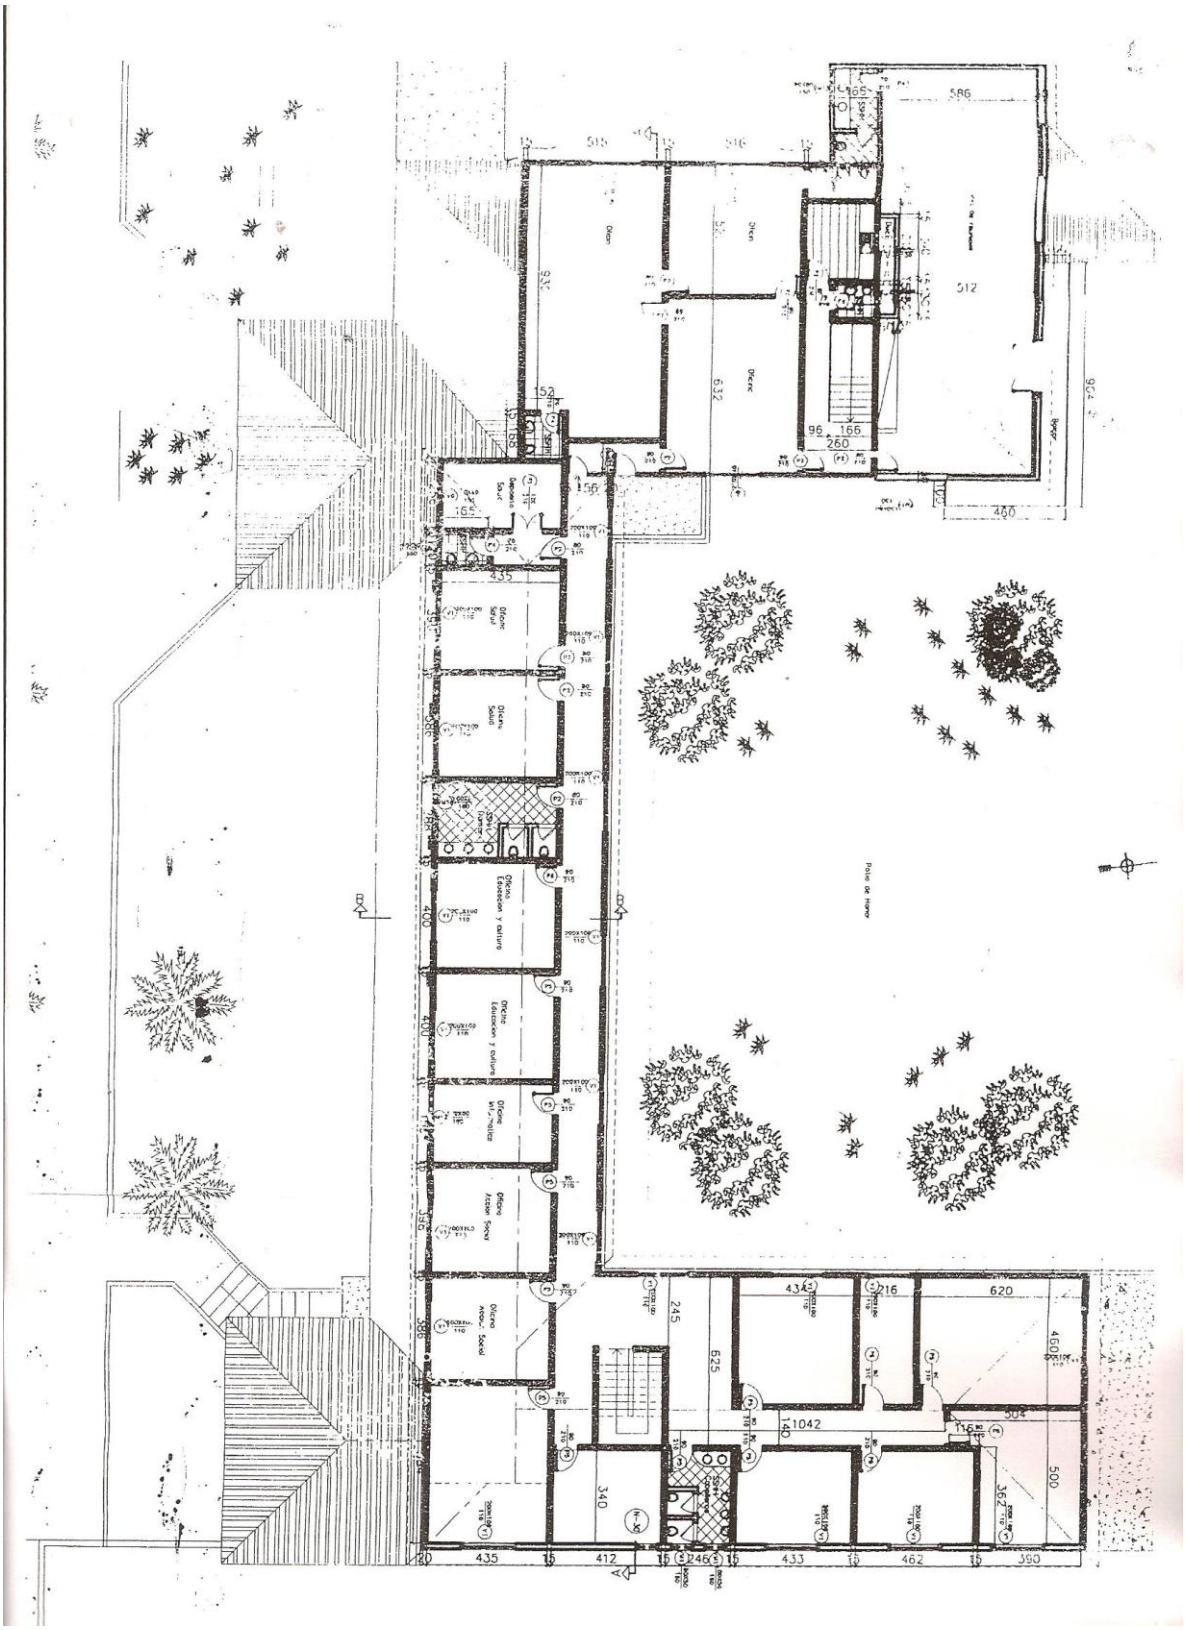
Oficina Salud
Oficina Salud
Oficina Salud
Oficina Educacion y cultura
Oficina Educacion y cultura
Oficina Atc. Publico
Oficina Accion Social
Oficina Accion Social
Polvo de Hierro
586
512
632
260
400
435
400
400
400
625
245
620
460
1042
140
304
500
340
435
412
246
433
462
390

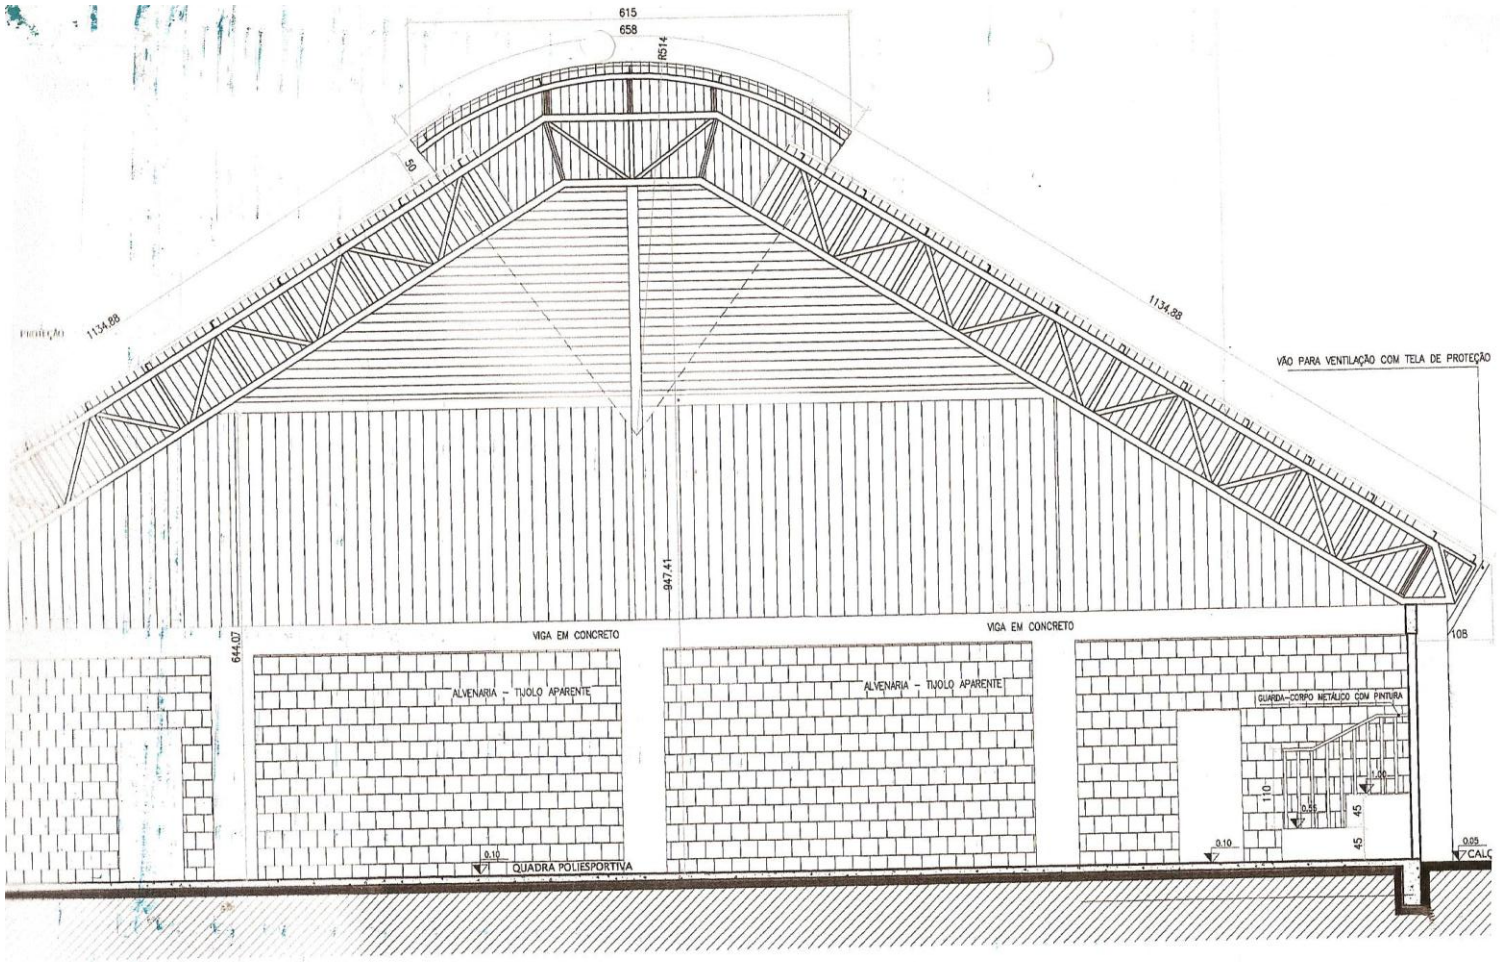
615
658
R514
50
1134.88
1134.88
VÃO PARA VENTILAÇÃO COM TELA DE PROTEÇÃO
947.41
644.07
VIGA EM CONCRETO
VIGA EM CONCRETO
108
ALVENARIA - TIJOLO APARENTE
ALVENARIA - TIJOLO APARENTE
GUARDA-CORPO METÁLICO COM PINTURA
110
45
45
0.10
0.10
0.25
1.00
0.09
QUADRA POLIESPORTIVA
TELHA METÁLICA PRÉ-PINTADA NA COR AZUL P
TELHA METÁLICA ARGILEADA PRÉ-PINTADA NA COR AMARELA

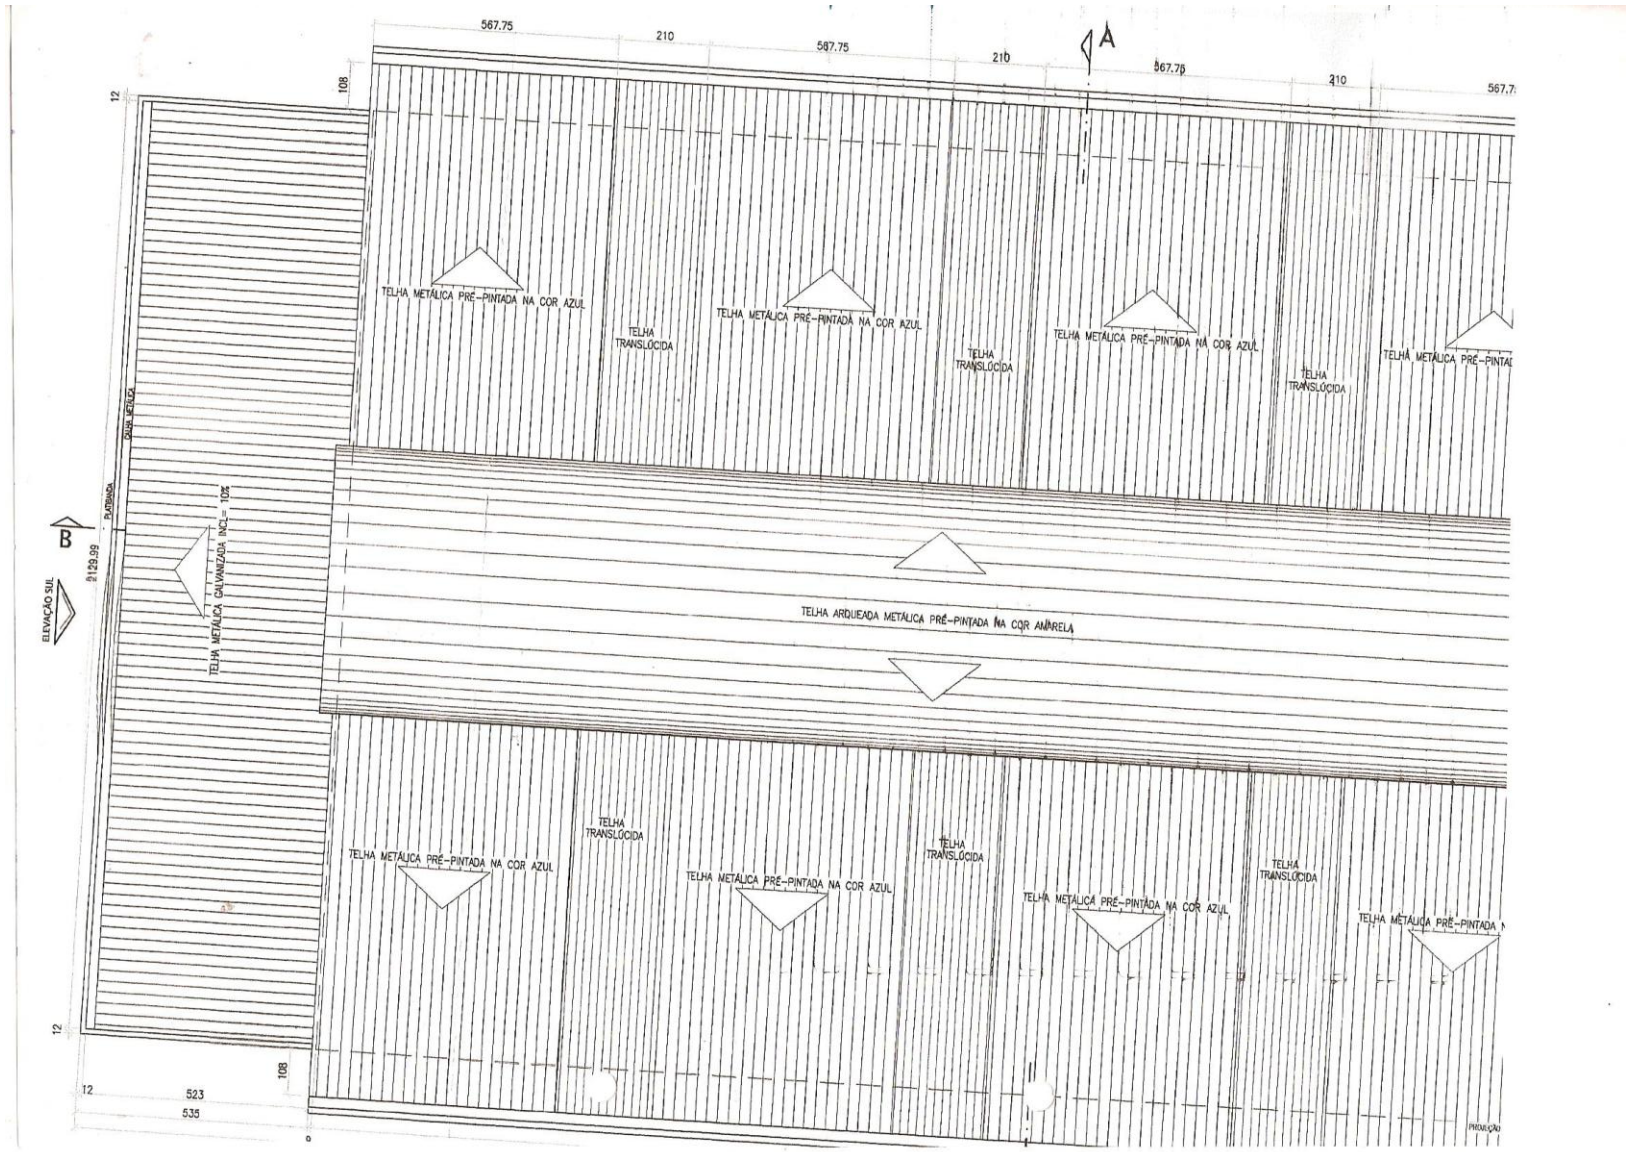
567.75
210
567.75
210
567.75
210
A
108
12
TELHA METÁLICA PRÉ-PINTADA NA COR AZUL
TELHA TRANSLÚCIDA
TELHA METÁLICA PRÉ-PINTADA NA COR AZUL
TELHA TRANSLÚCIDA
TELHA METÁLICA PRÉ-PINTADA NA COR AZUL
TELHA TRANSLÚCIDA
TELHA METÁLICA PRÉ-PINTADA
RUA PÚBLICA
PLATIBANDA
B
ELEVAÇÃO SUL
129.99
TELHA METÁLICA GALVANIZADA INCL = 10%
TELHA ARQUEADA METÁLICA PRÉ-PINTADA NA COR AMARELA
TELHA METÁLICA PRÉ-PINTADA NA COR AZUL
TELHA TRANSLÚCIDA
TELHA METÁLICA PRÉ-PINTADA NA COR AZUL
TELHA TRANSLÚCIDA
TELHA METÁLICA PRÉ-PINTADA NA COR AZUL
TELHA TRANSLÚCIDA
TELHA METÁLICA PRÉ-PINTADA
12
108
12
523
535
PRODUÇÃO