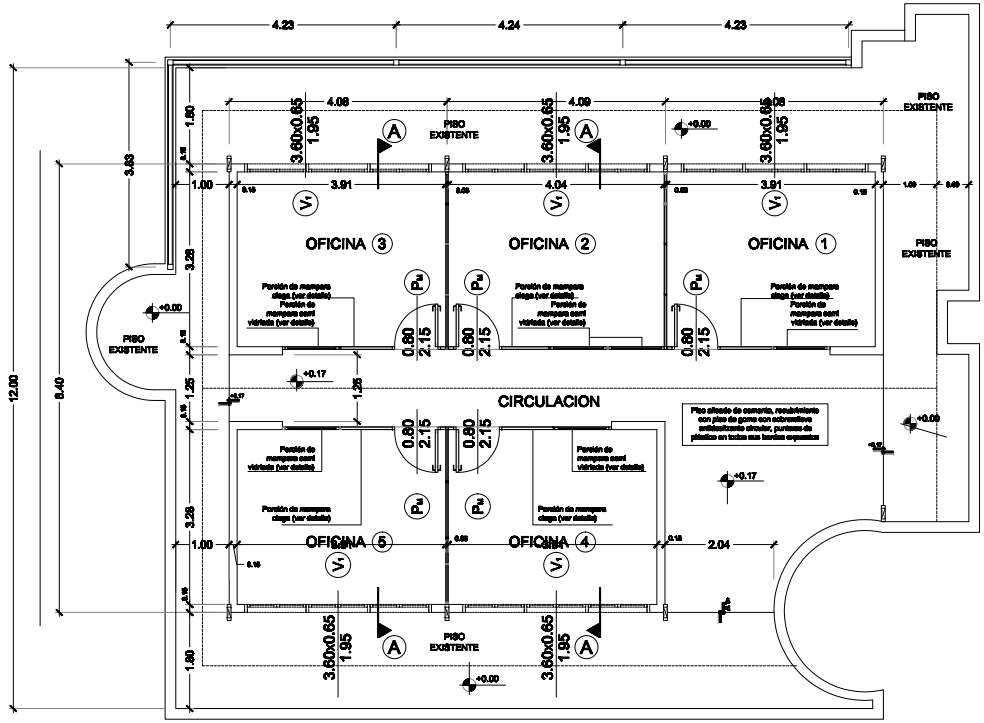

P L A N T A
escala: 1:50

UNIVERSIDAD NACIONAL DEL ESTE RECTORADO DE LA UNE	RECTORADO AZOTEA 1 P L A N T A ACOTADA 1	Escala:	PROYECTO	RECTORADO - OFICINAS ADMINISTRATIVAS	
CONTRATO UOC Nº 36/2012 Servicios Profesionales para Elaboración de Proyectos Arquitectónicos CD. ID 258573		1:50	P L A N T A ACOTADA Esc. 1/50.-		
			CONSULTOR	NOMBRE	FECHA
			LACR CONSULTORIA & CONSTRUCCIONES	Luis Alberto Coronel Rolón, arq.	
					AT-01
					LAMINA No.