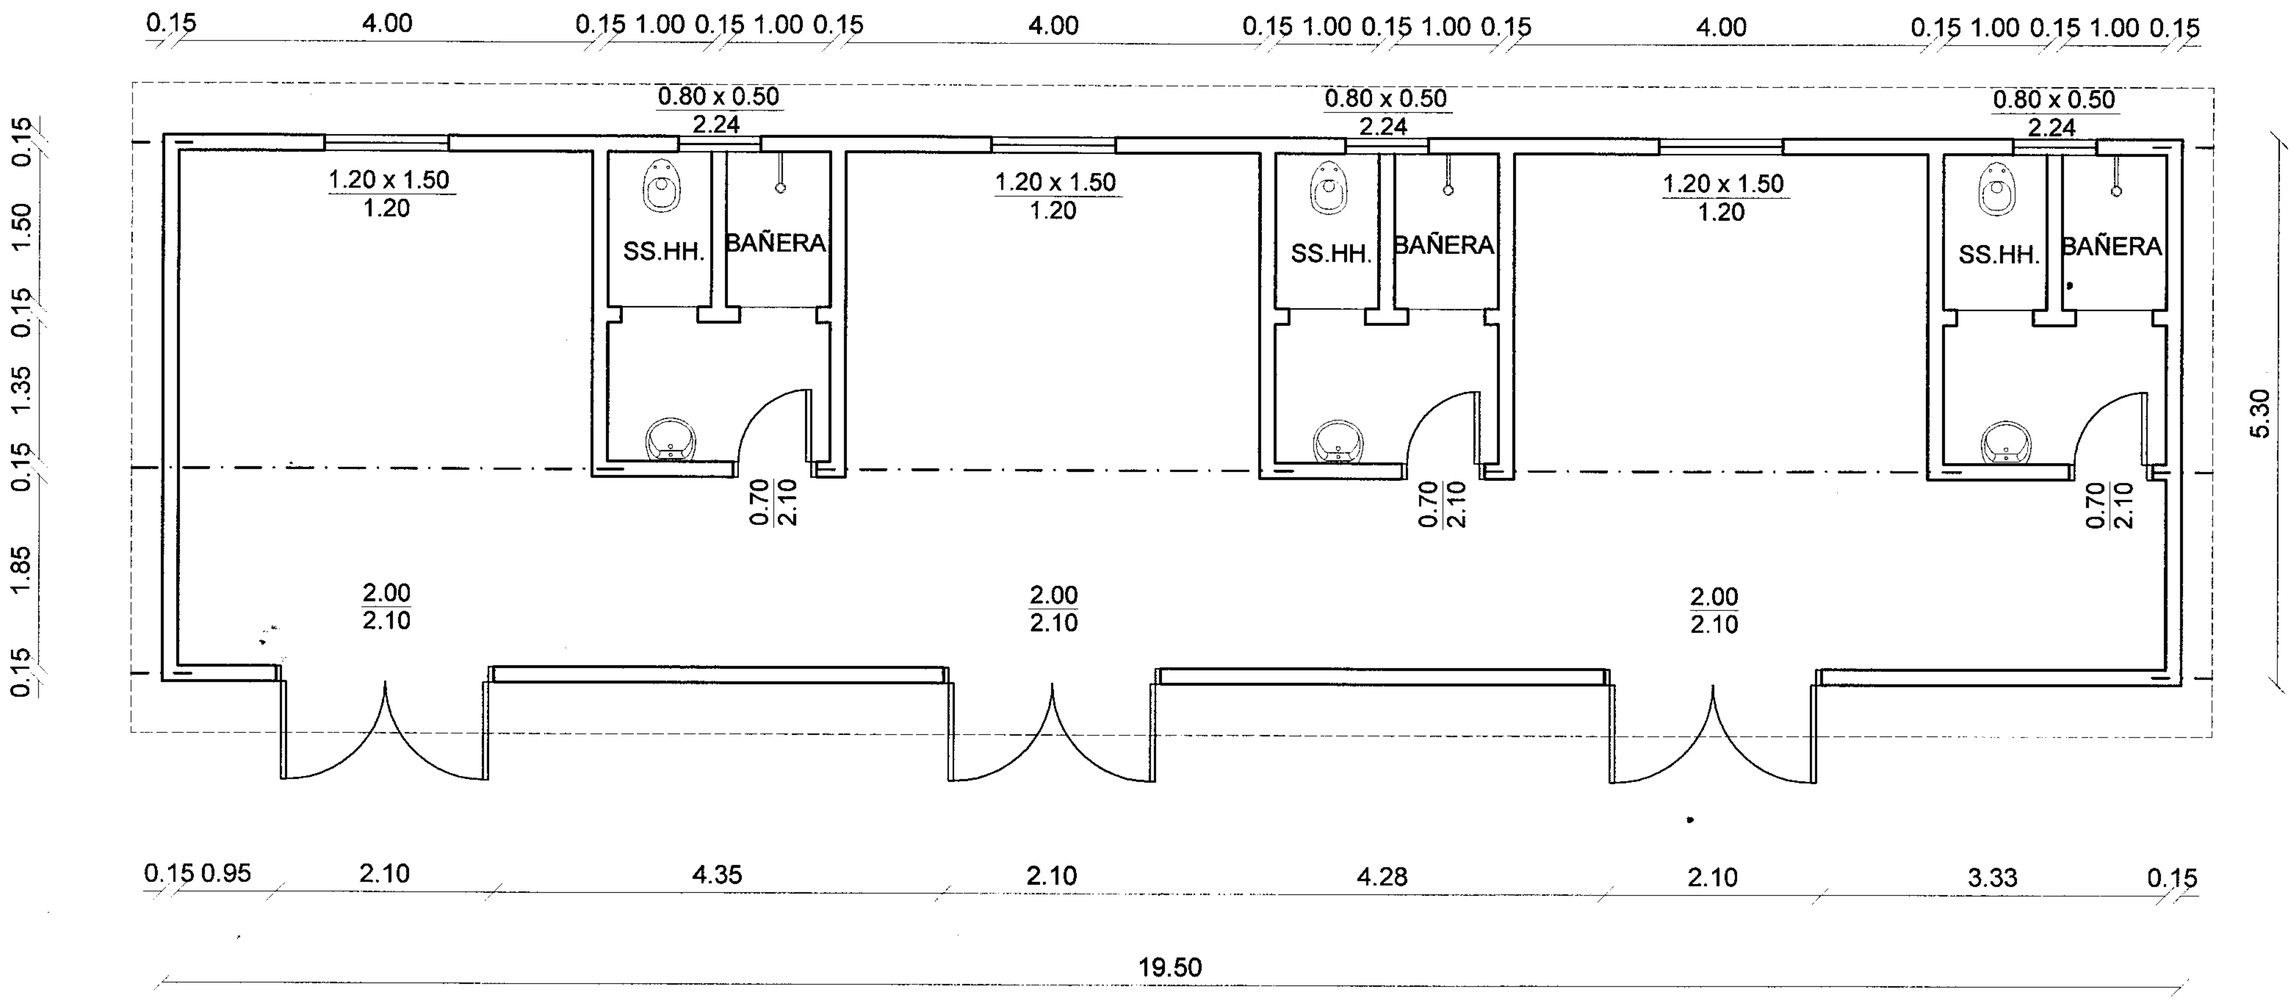

PLANTA

GOBERNACION DEL II DPTO. SAN PEDRO

SECRETARIA DE OBRAS PUBLICAS

PROYECTO

HOSPITAL REGIONAL - SPY

ARQUITECTO

FIRMA

FECHA

LAMINA Nº

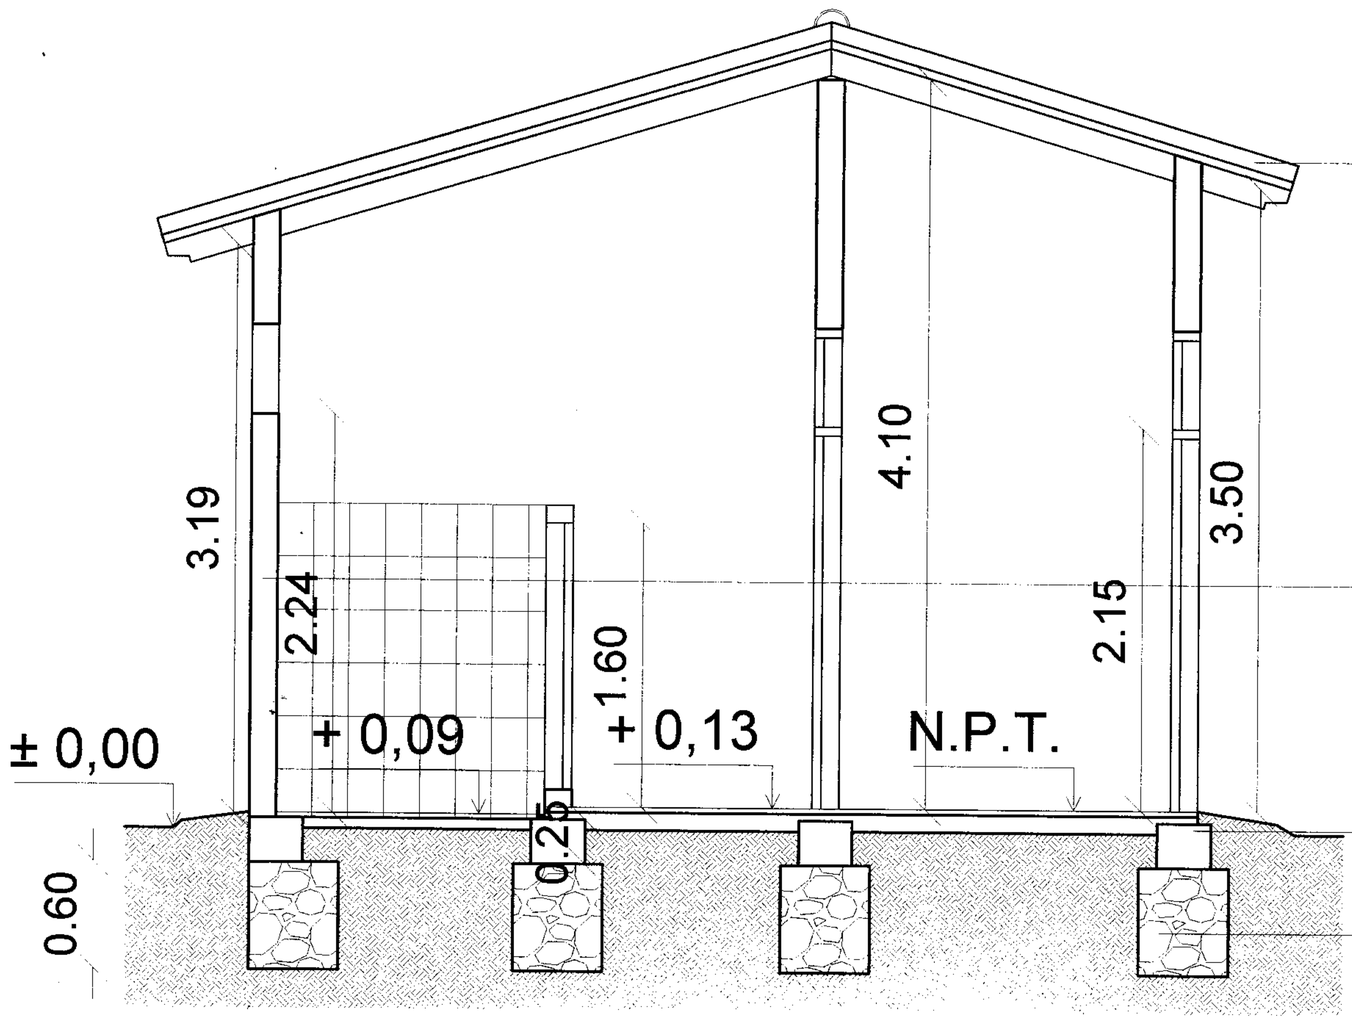

Techo de tejas españolas con estructuras de madera , pen;30 %.

Mampostería de elevación de 0,15.

Mampostería de nivelavación.

Cimiento.

CORTE

GOBERNACION DEL II DPTO. SAN PEDRO

SECRETARIA DE OBRAS PUBLICAS

PROYECTO

HOSPITAL REGIONAL - SPY

ARQUITECTO	FIRMA	FECHA	LAMINA Nº

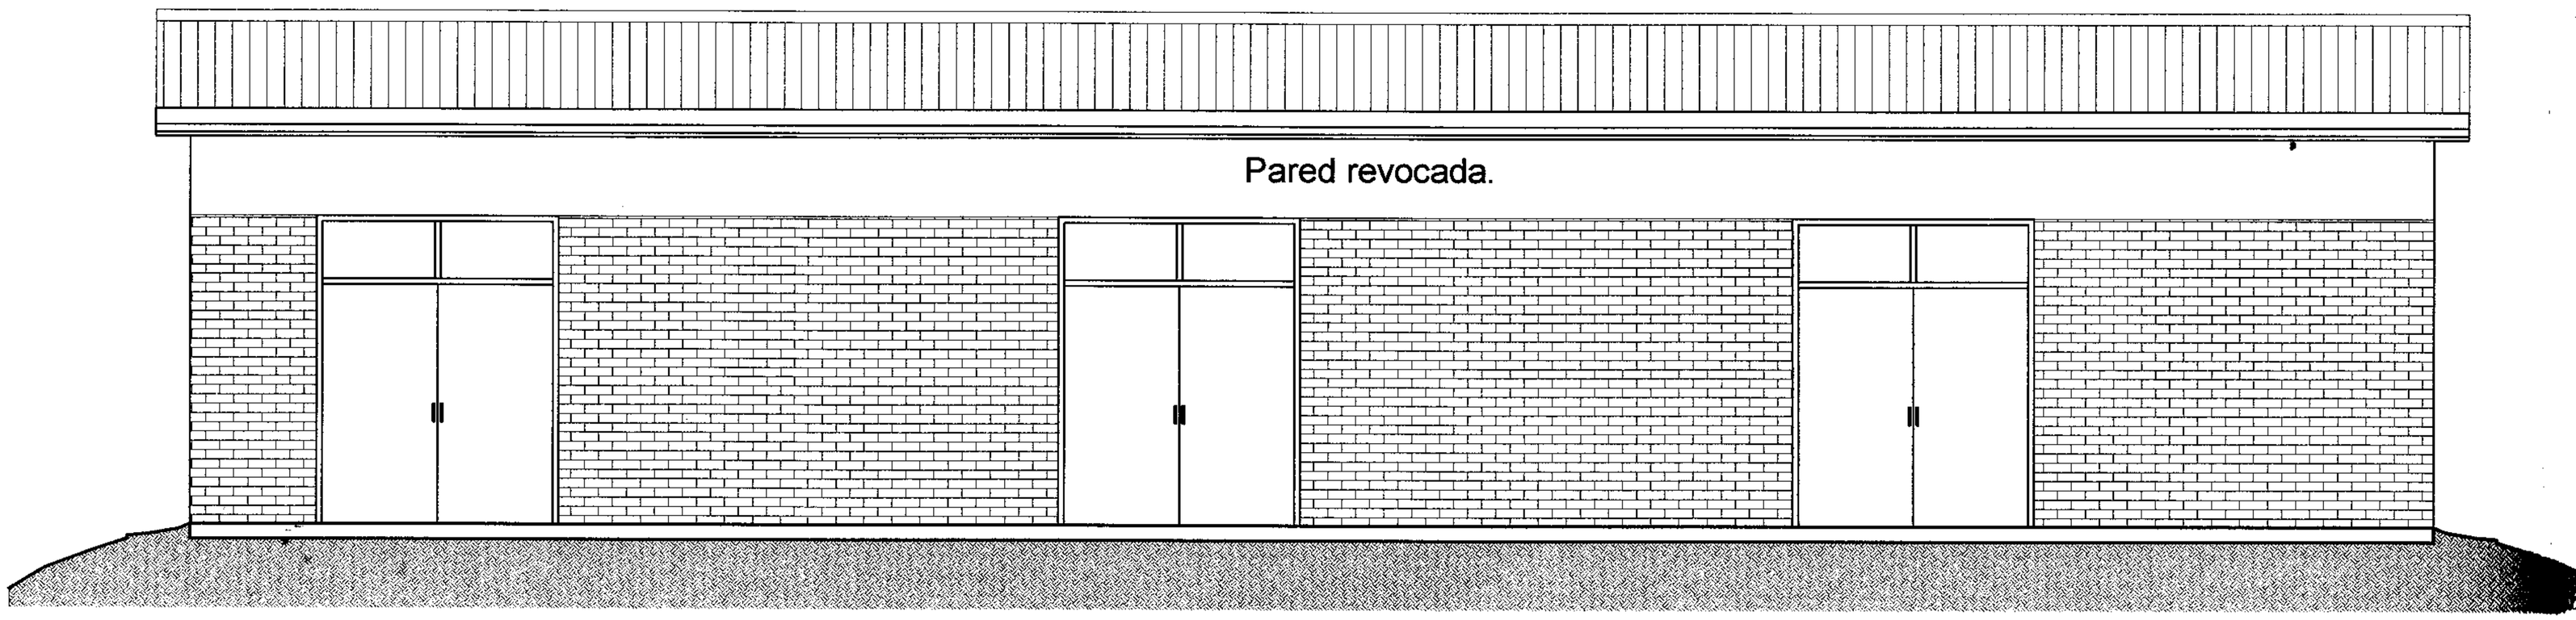

FACHADA PRINCIPAL

GOBERNACION DEL II DPTO. SAN PEDRO	ARQUITECTO	FIRMA	FECHA	LAMINA Nº
SECRETARIA DE OBRAS PUBLICAS				
PROYECTO	HOSPITAL REGIONAL - SPY			

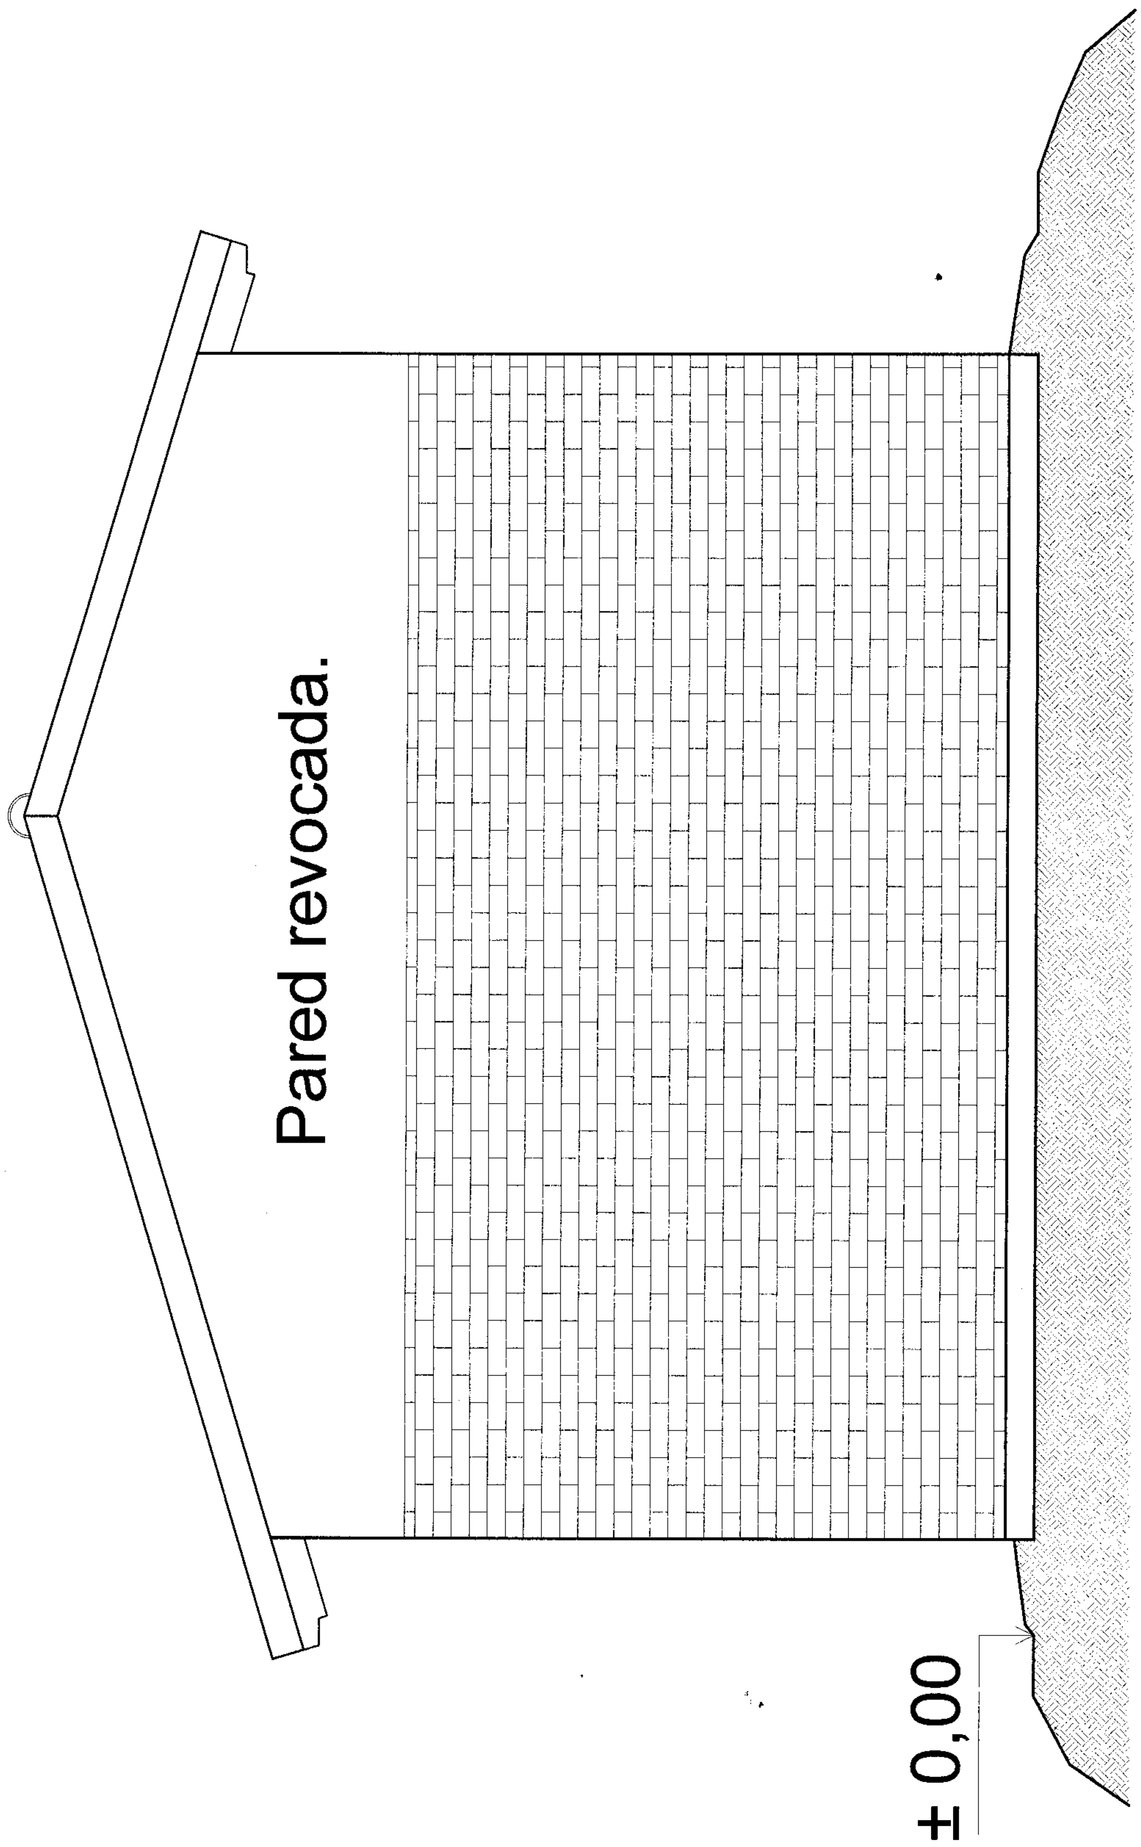

FACHADA LATERAL

GOBERNACION DEL II DPTO. SAN PEDRO	ARQUITECTO	FIRMA	FECHA	LAMINA Nº
SECRETARIA DE OBRAS PUBLICAS				
PROYECTO	HOSPITAL REGIONAL - SPY			