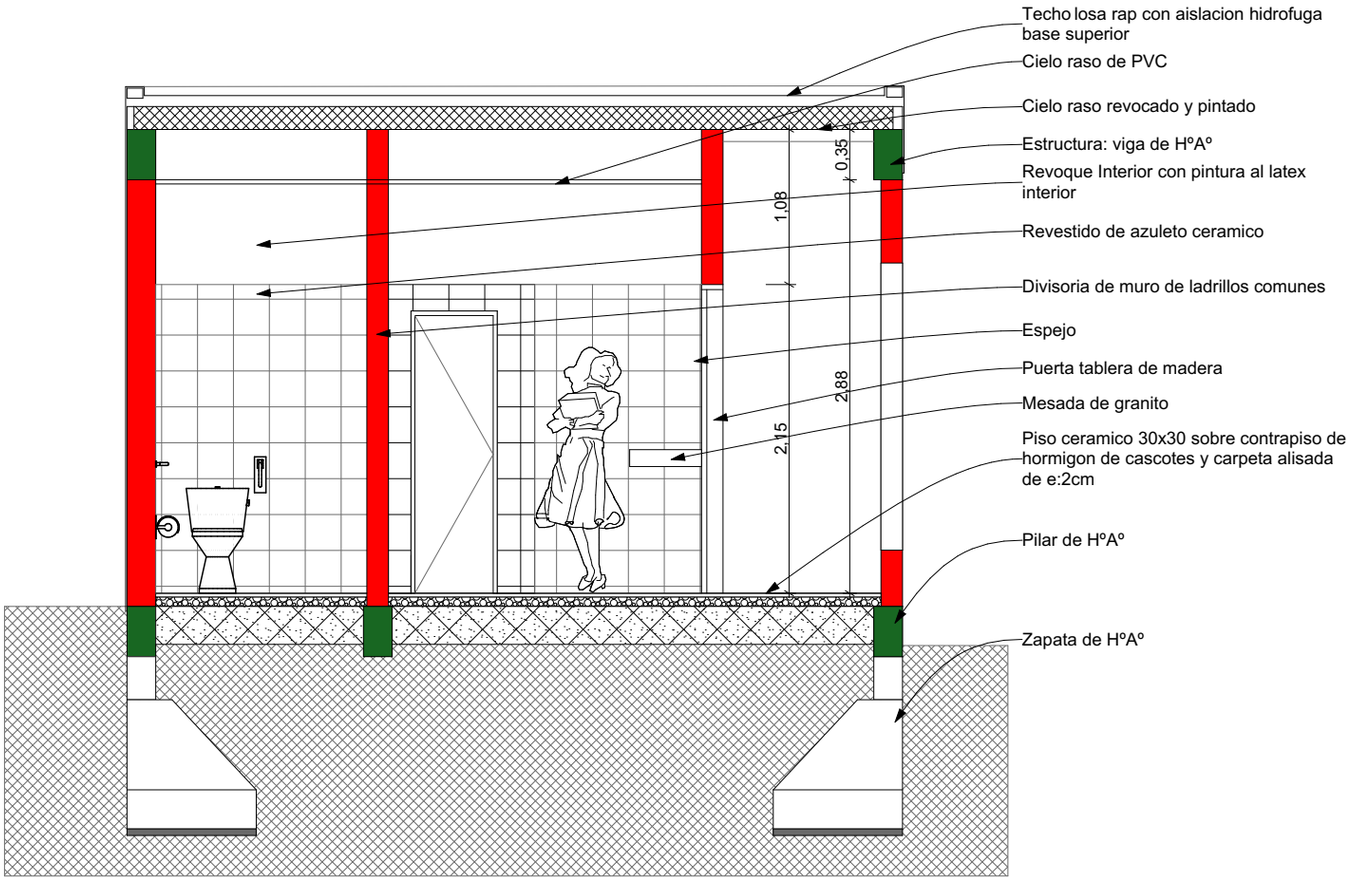

CORTE AA ESC. 1:50

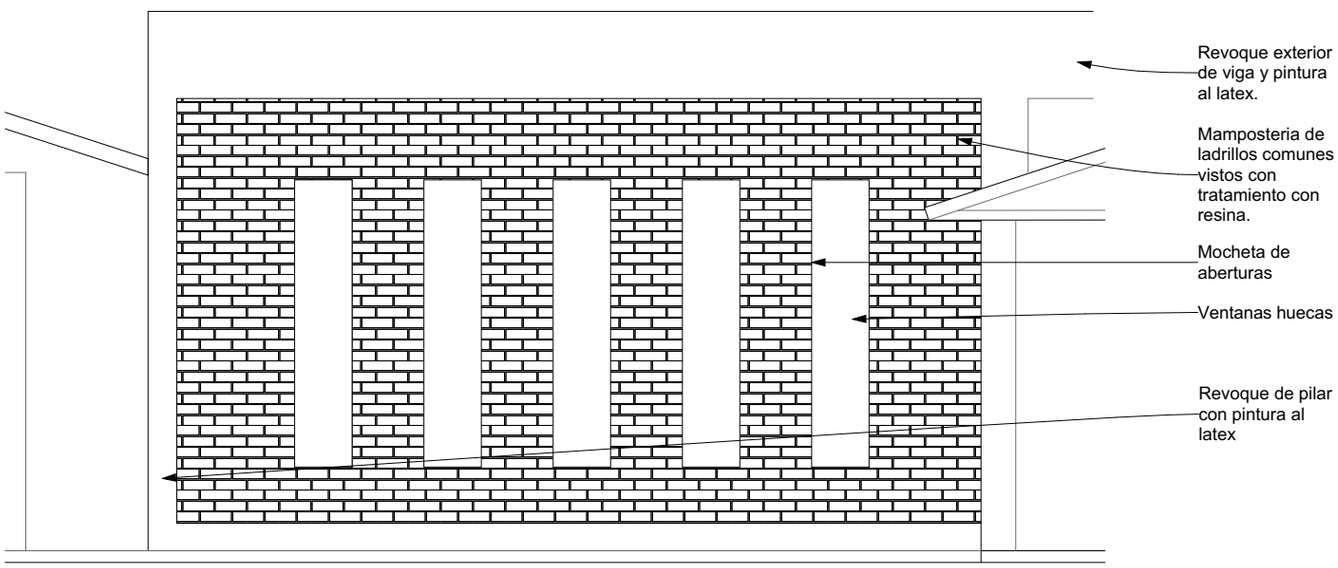

FACHADA PRINCIPAL ESC. 1:50

OBRA: SANITARIO SEXADO

UBICACION: Ruta Nº 12 Tte. Esteban Martinez e/ Vice Presidente Sanchez

PROPIETARIO: MUNICIPALIDAD DE JOSE FALCON

UBICACION: Ruta Nº 12 Tte. Esteban Martinez e/ Vice Presidente Sanchez

PROFESIONAL: ARQ. MARTHA V. SARABIA.- **REG. MOPC Nº:** 2.907

SUPERFICIE A CONSTRUIR: 31,70M2

OBS.: La firma del profesional es a solo efectos para tramites municiàles.

PROPIETARIO **PROFESIONAL**

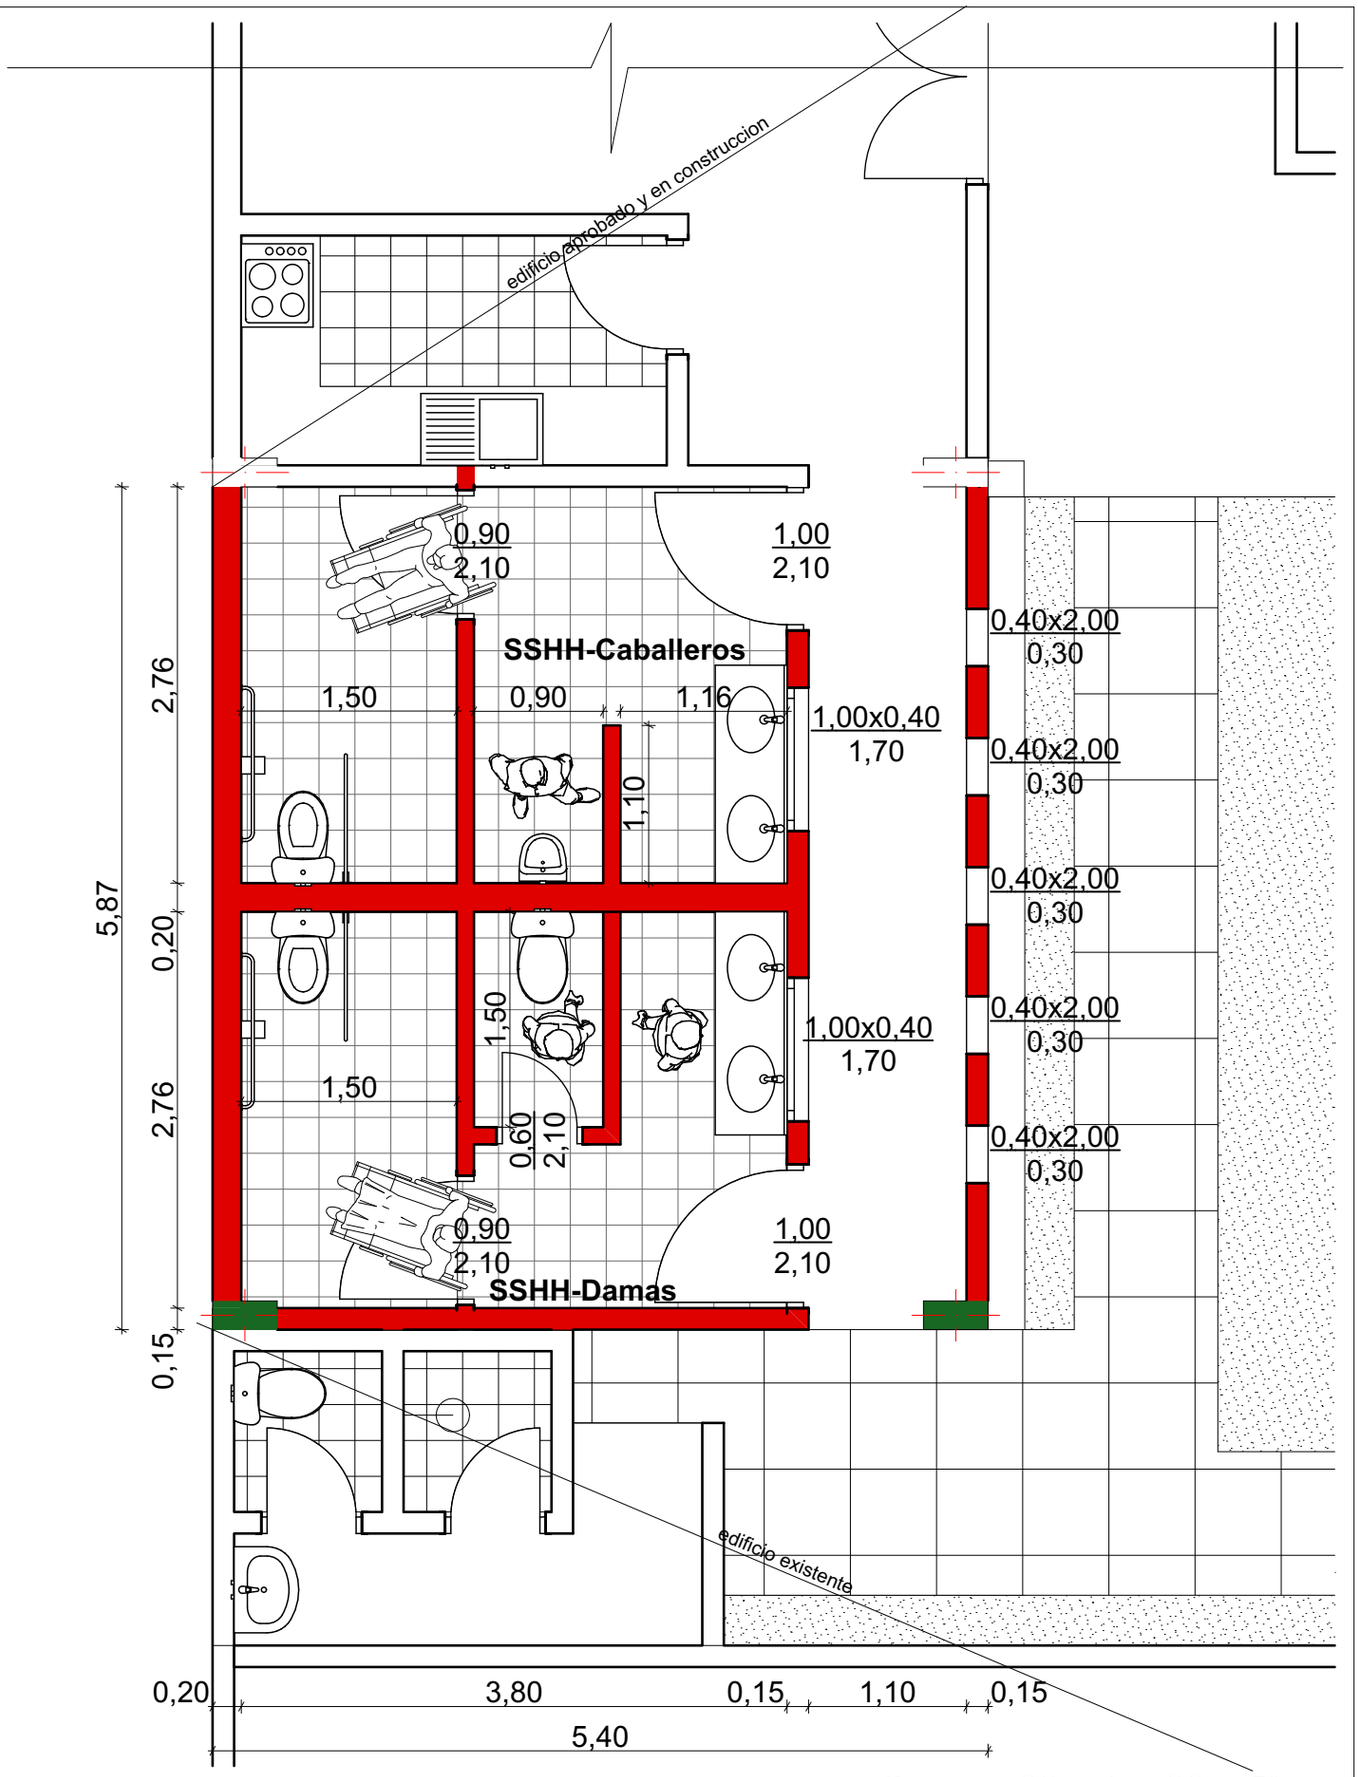

PLANTA ACOTADA ESC. 1:50

OBRA: SANITARIO SEXADO

UBICACION: Ruta Nº 12 Tte. Esteban Martinez e/ Vice Presidente Sanchez

PROPIETARIO: MUNICIPALIDAD DE JOSE FALCON

UBICACION: Ruta Nº 12 Tte. Esteban Martinez e/ Vice Presidente Sanchez

PROFESIONAL: ARQ. MARTHA V. SARABIA.- **REG. MOPC Nº:** 2.907

SUPERFICIE A CONSTRUIR: 31,70M2

OBS.: La firma del profesional es a solo efectos para tramites municiàles.

PROPIETARIO **PROFESIONAL**