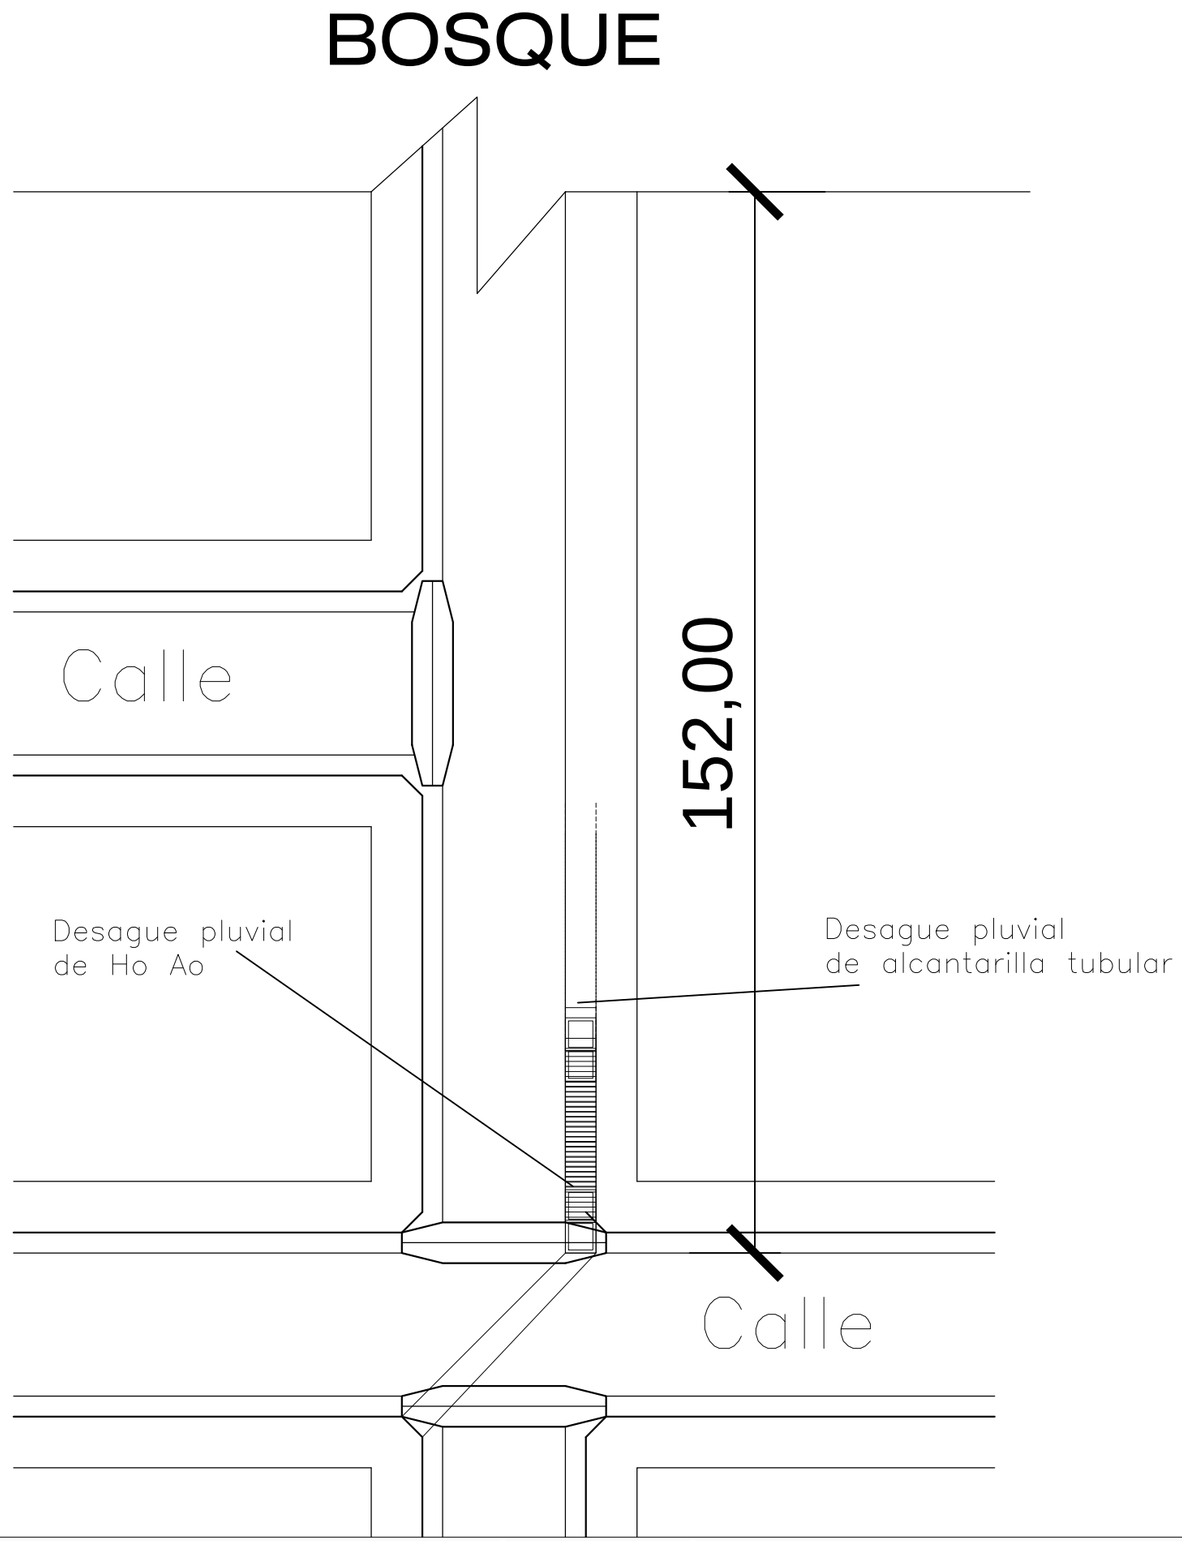

MUNICIPALIDAD DE SALTO DEL GUAIRA DEPARTAMENTO DE CANINDEYÚ - PY		PROYECTO SISTEMA DE ALCANTARILLADO DESAGUE PLUVIAL Bo. SAN JOSÉ	PROYECTISTA: Arq. Porfiria A. F. Benitez REG.PROF.No. 1657	FECHA: ENERO DEL 2017	Lamina No. 1