INSTALACION HIDRO SANITARIA

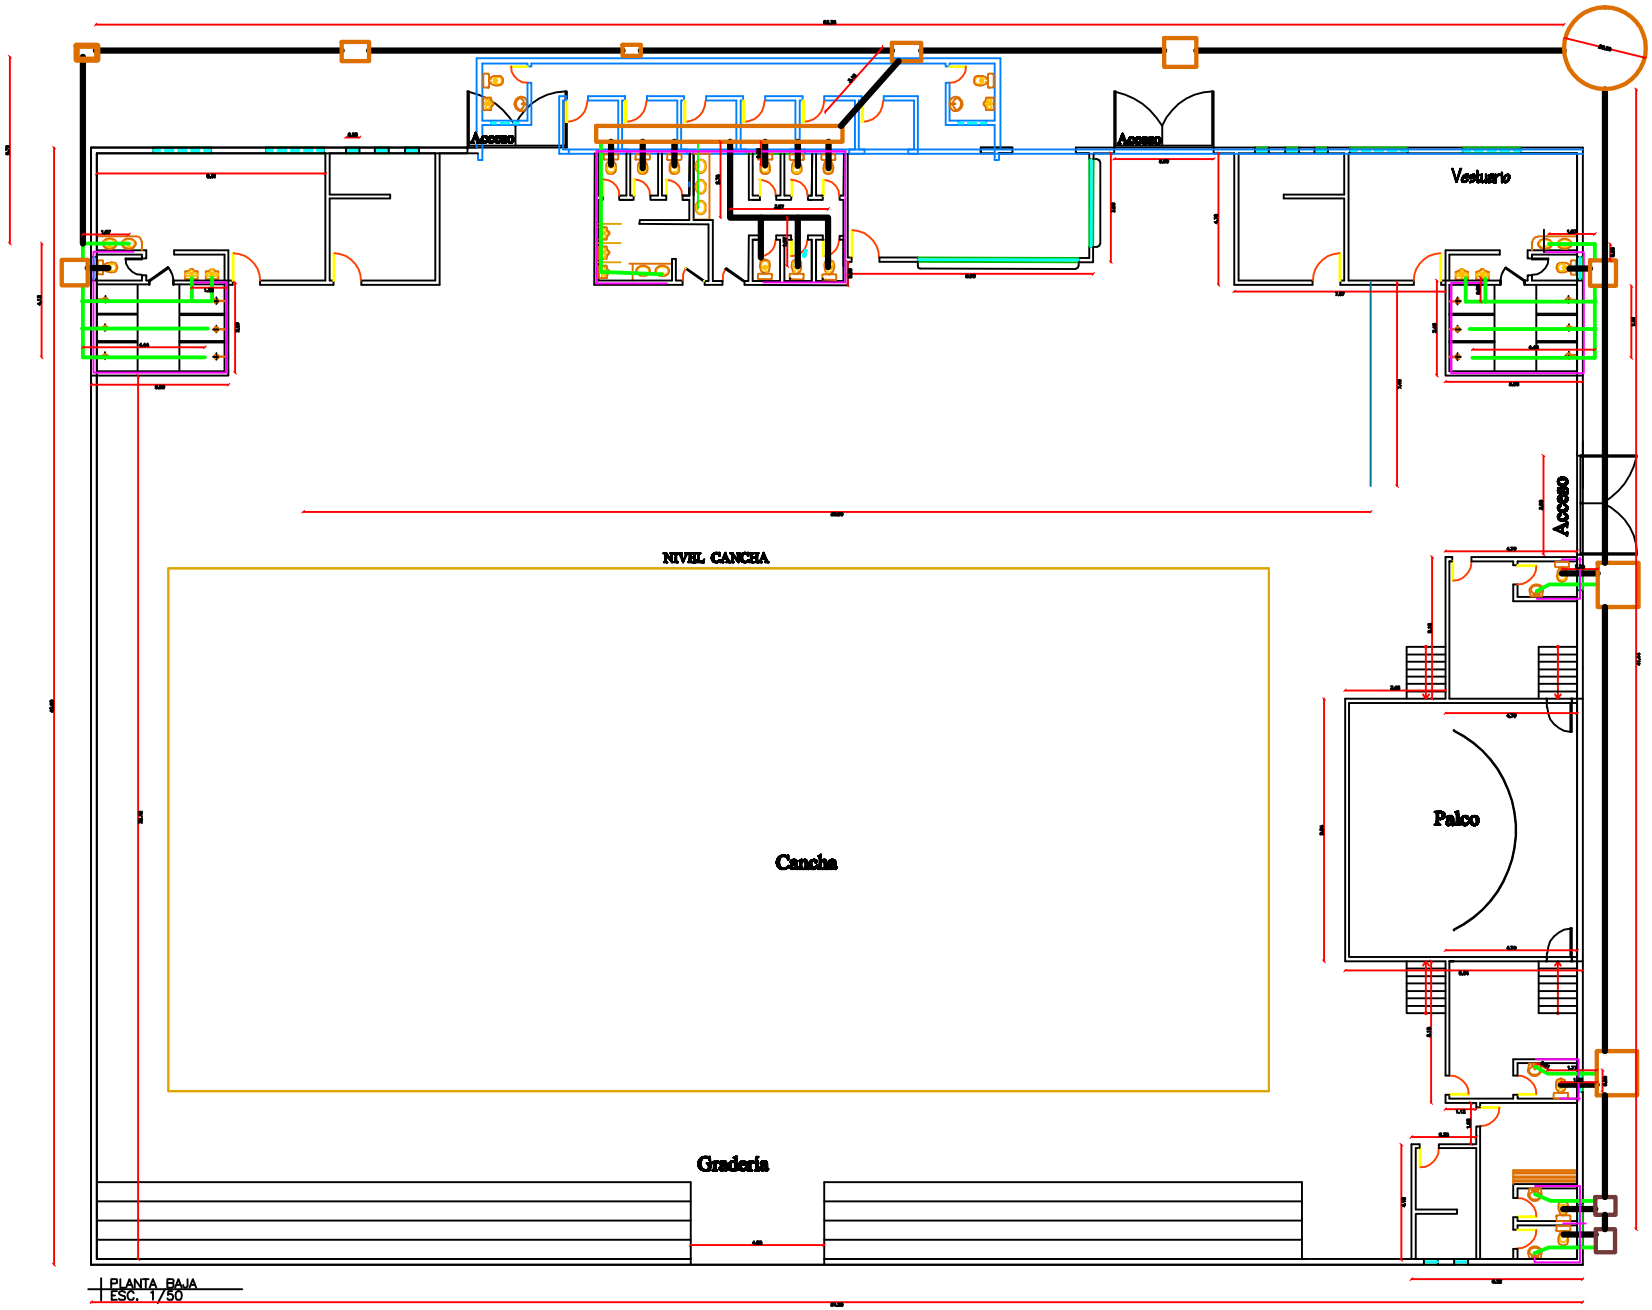

PLANTA BAJA
ESC. 1/50