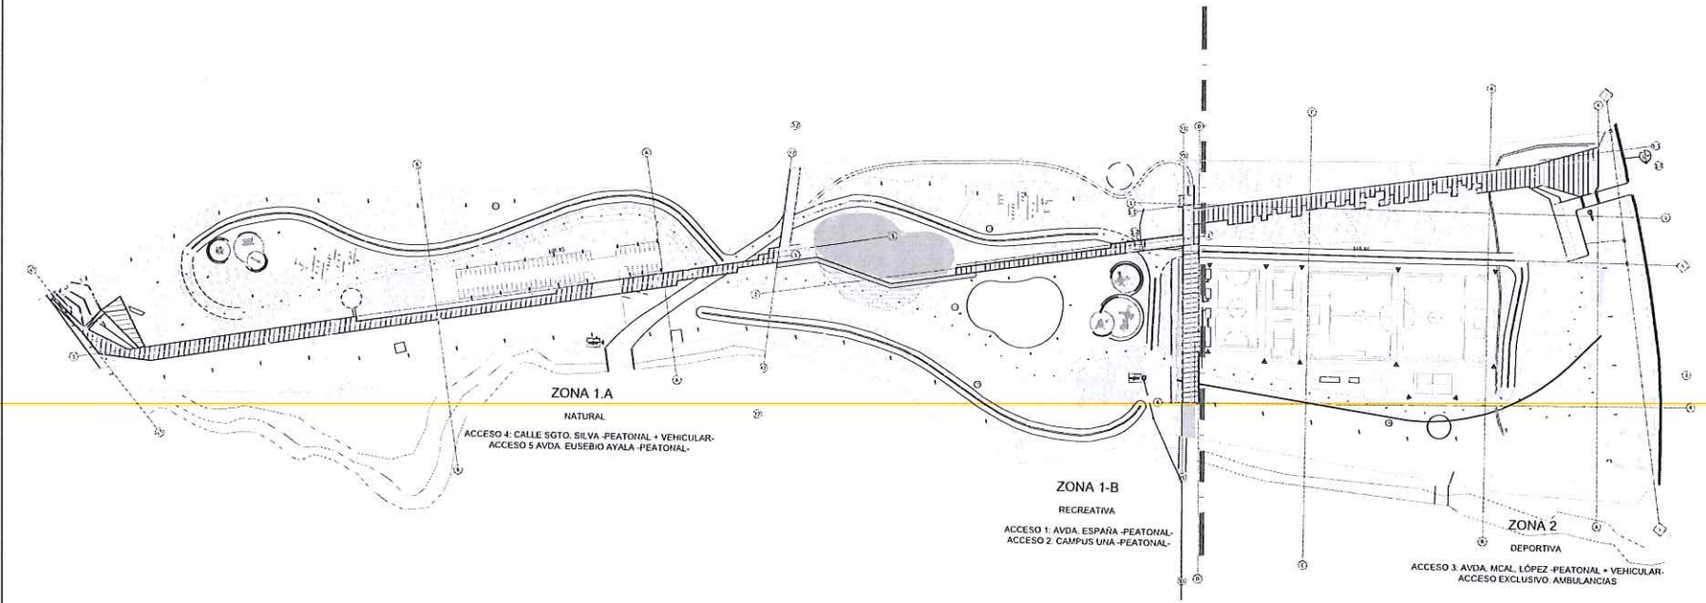

Arq. Fracely Duré
Directora Gral. de Planificación
y Gestión Territorial

PLANTA DE LA INSTALACIÓN ELÉCTRICA GENERAL_ETAPA 2

ESCALA 1_1250

Municipalidad de San Lorenzo del Campo Grande

SaLo

DIRECCIÓN GENERAL DE PLANIFICACIÓN Y GESTIÓN TERRITORIAL

DIRECCIÓN DE PLANIFICACIÓN URBANO TERRITORIAL

PROYECTO

CICLOVIA MUNICIPAL

PROYECTO DE INSTALACION ELÉCTRICA

SEGUNDA ETAPA

UBICACIÓN

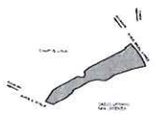

REFERENCIAS

- Artefacto tipo Gamma con 1 reflector de 50W.
- Artefacto tipo T con 2 reflectores de 50W.
- Artefacto tipo AP LED de 150W en columna de H° A°
- Registro electrico BT
- Registro electrico MT
- Tablero Principal
- Tablero control de Luces
- Transformador tipo Pedestal de 200 KVA
- Transformador tipo Convencional de 100 KVA
- Ducto subterráneo.

IDENTIFICACION

SLO | IEG

CONTENIDO	ESCALA
PLANTA DE LA PROPUESTA. GENERAL	1_1250

ARCHIVO (DWG)	REVISION
SLO_CICLOVIA etapa 2	01 11 2023

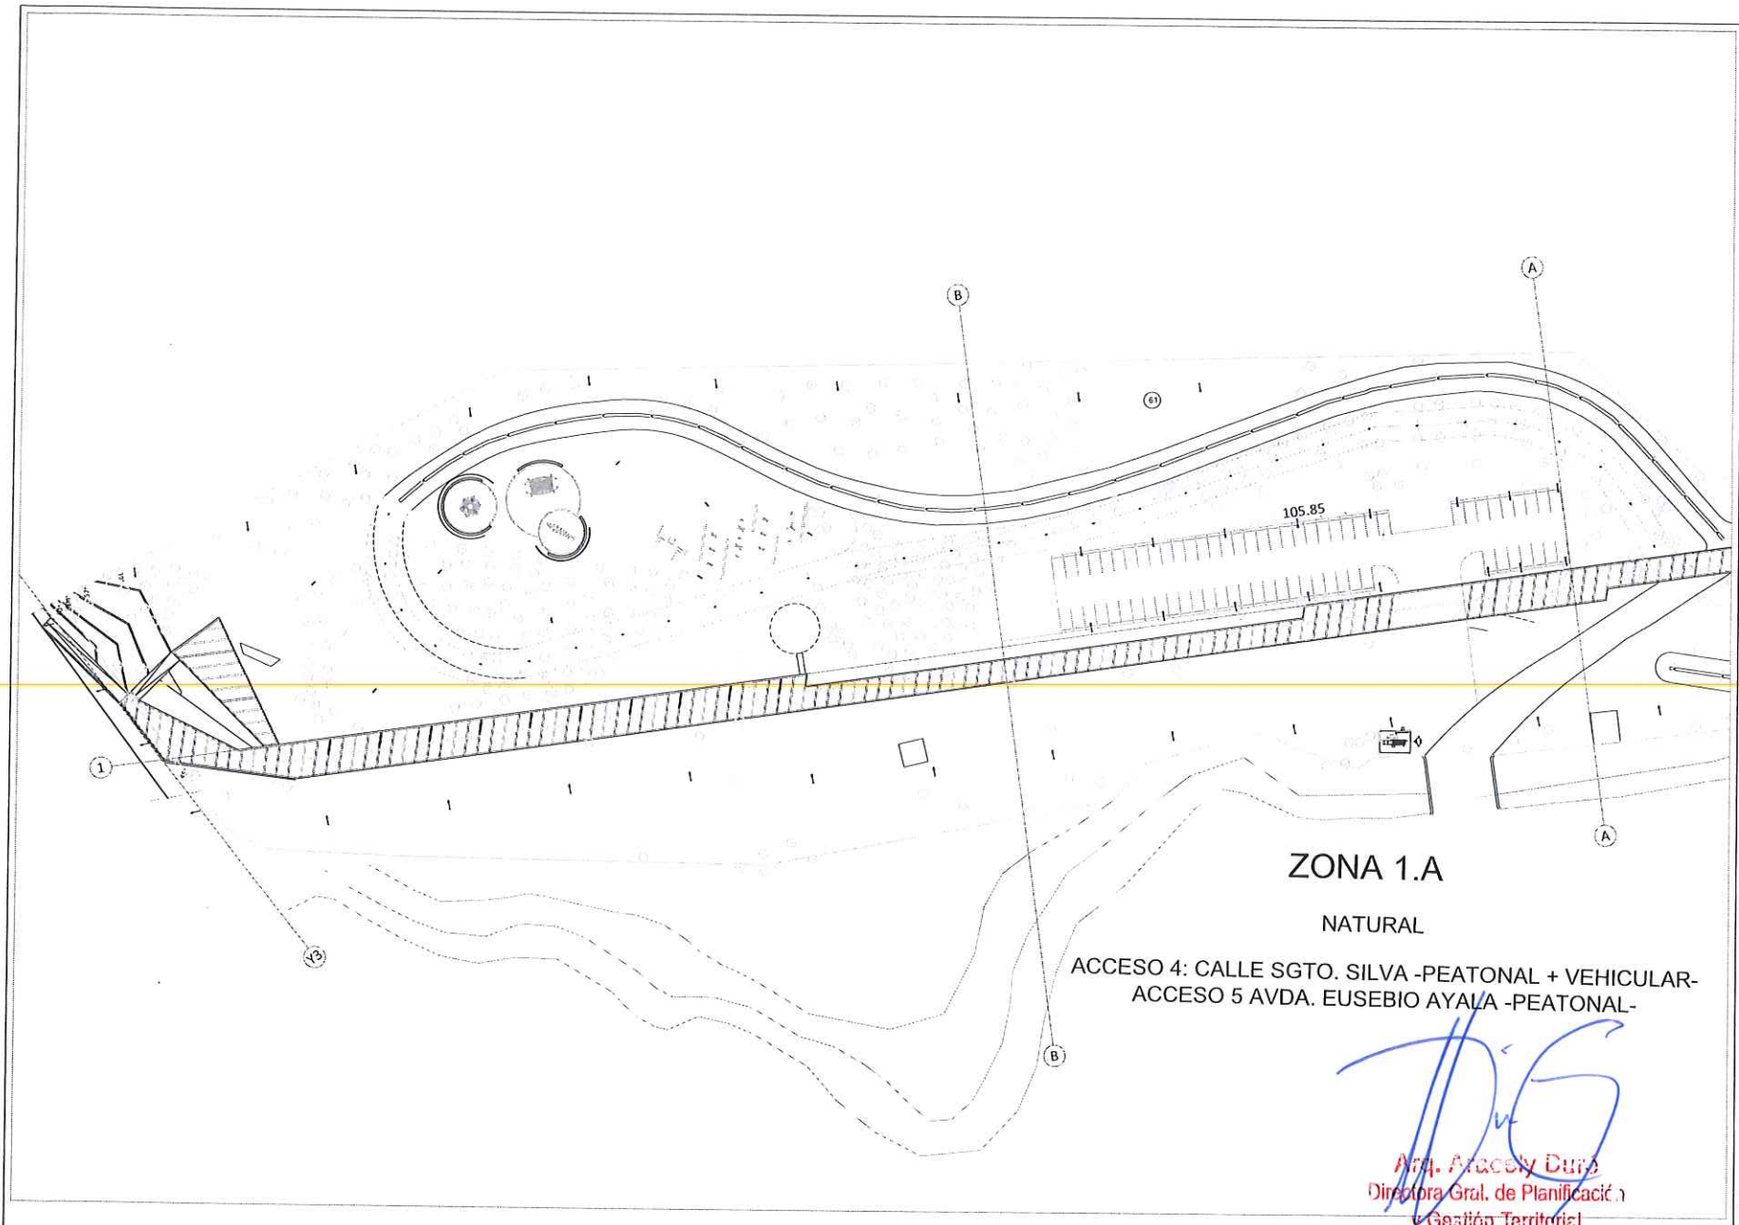

PLANTA DE LA INS. ELECTRICA -: ZONA 1.A

ESCALA 1_500

10 20 30 40 50 100 150

Municipalidad de San Lorenzo del Campo Grande

SaLo

DIRECCIÓN GENERAL DE PLANIFICACIÓN Y GESTIÓN TERRITORIAL

DIRECCIÓN DE PLANIFICACIÓN URBANO TERRITORIAL

PROYECTO

CICLOVIA MUNICIPAL

PROYECTO DE INSTALACION ELÉCTRICA

SEGUNDA ETAPA

UBICACIÓN

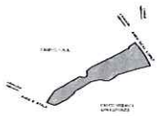

REFERENCIAS

- Artefacto tipo Gamma con 1 reflector de 50W.
- Artefacto tipo T con 2 reflectores de 50W.
- Artefacto tipo AP LED de 150W en columna de H° A°
- Registro electrico BT
- Registro electrico MT
- Tablero Principal
- Tablero control de Luces
- Transformador tipo Pedestal de 200 KVA
- Transformador tipo Convencional de 100 KVA
- Ducto subterráneo.

IDENTIFICACION

SLO | Z1.A

CONTENIDO	ESCALA
PLANTA DE LA FROPUESTA: ZONA 1.1	1_500
ARCHIVO (DWG)	**REVISION**
SLO_CICLOVIA etapa 2	01 11 2023

Arq. Aracely Duré
Directora Gral. de Planificación y Gestión Territorial

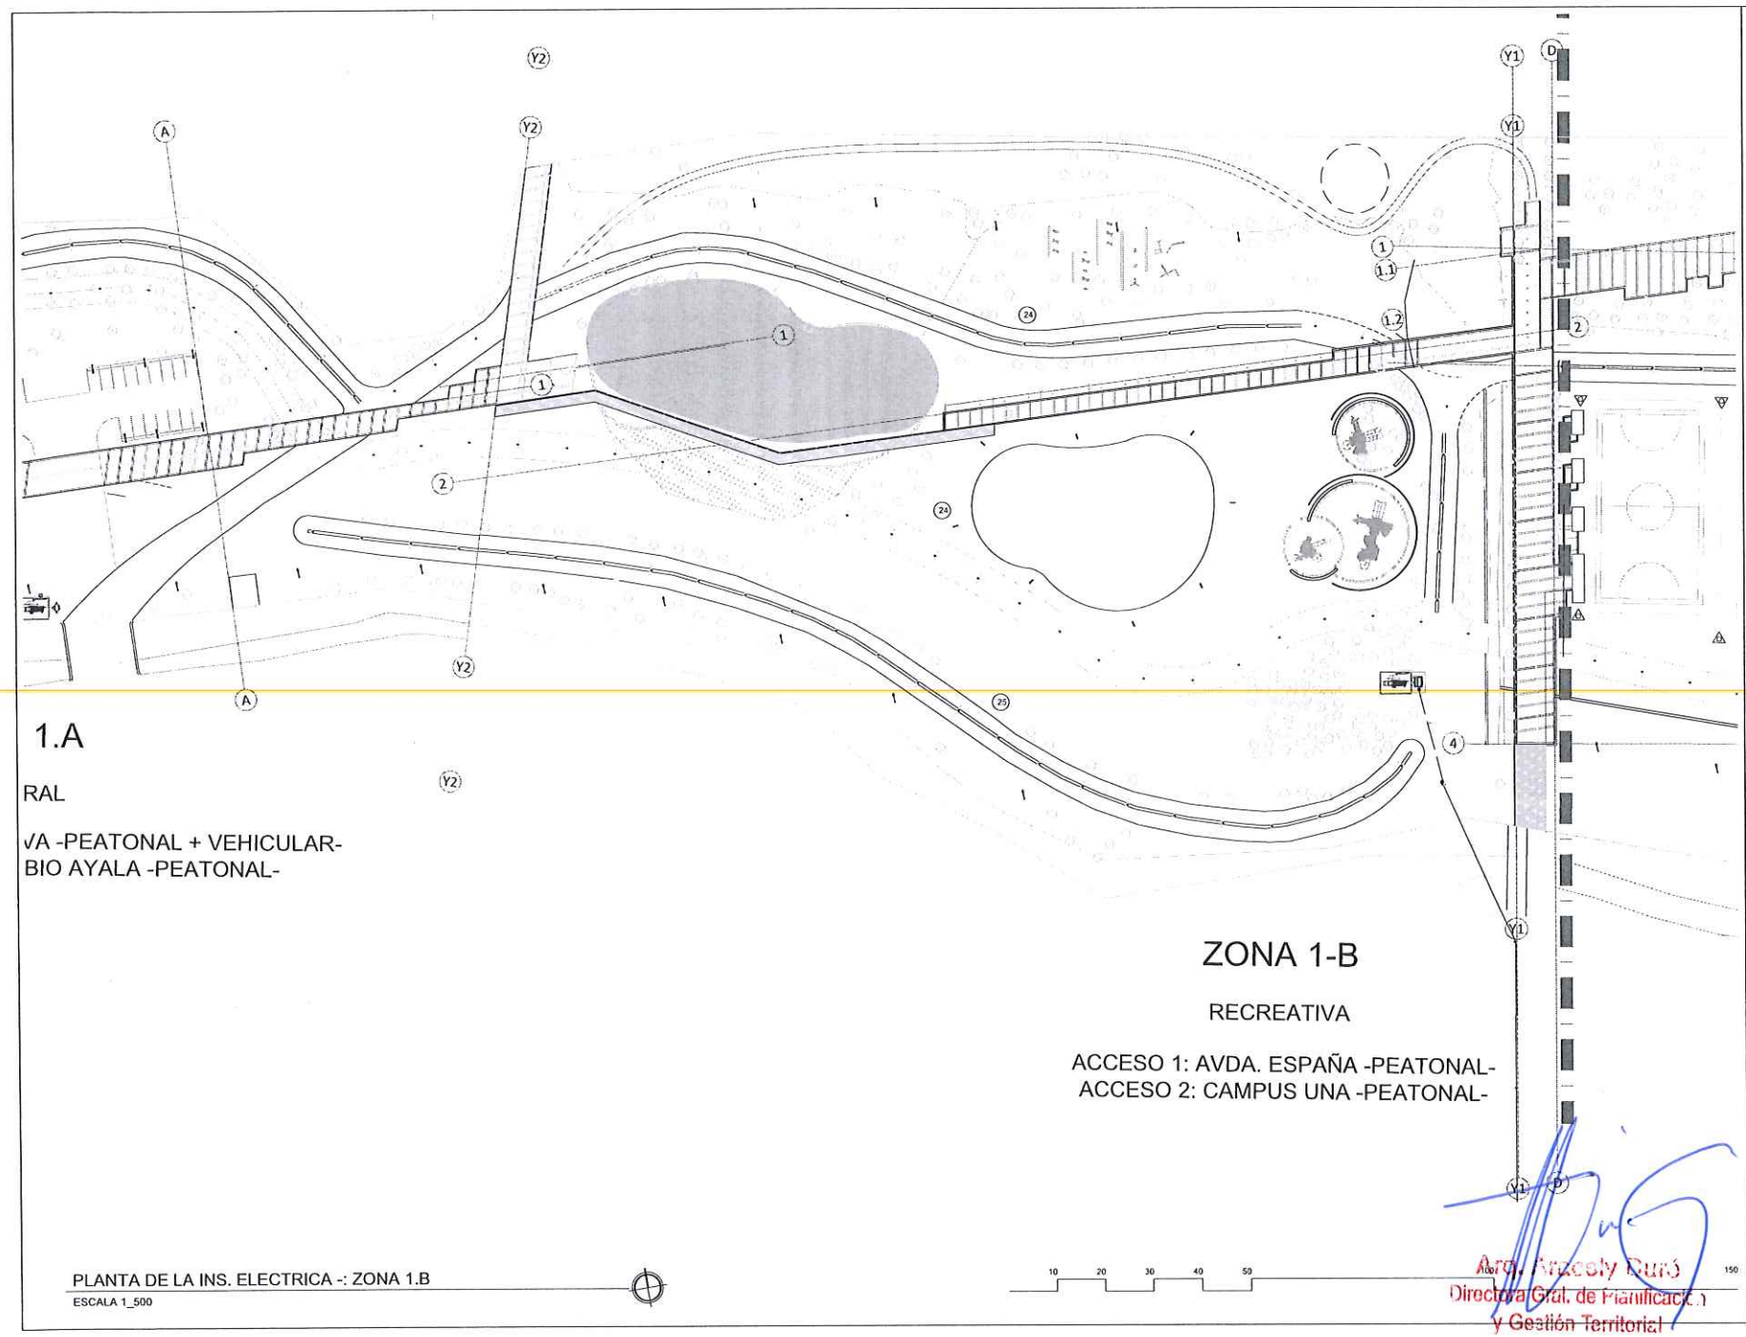

Municipalidad de San Lorenzo del Campo Grande

SaLo

DIRECCIÓN GENERAL DE PLANIFICACIÓN Y GESTIÓN TERRITORIAL

DIRECCIÓN DE PLANIFICACIÓN URBANO TERRITORIAL

PROYECTO

CICLOVIA MUNICIPAL

PROYECTO DE INSTALACIÓN ELÉCTRICA

SEGUNDA ETAPA

UBICACIÓN

REFERENCIAS

- Artefacto tipo Gamma con 1 reflector de 50W.
- Artefacto tipo T con 2 reflectores de 50W.
- Artefacto tipo AP LED de 150W en columna de H° A°
- Registro electrico BT
- Registro electrico MT
- Tablero Principal
- Tablero control de Luces
- Transformador tipo Pedestal de 200 KVA
- Transformador tipo Convencional de 100 KVA
- Ducto subterráneo.

IDENTIFICACION

SLO | Z1.B

CONTENIDO	ESCALA
PLANTA DE LA PROPUESTA: ZONA 1.B	1_500

ARCHIVO (DWG)	REVISION
SLO_CICLOVIA etapa 2	01 11 2023

Arq. Arcely Duró
Directora Gral. de Planificación y Gestión Territorial

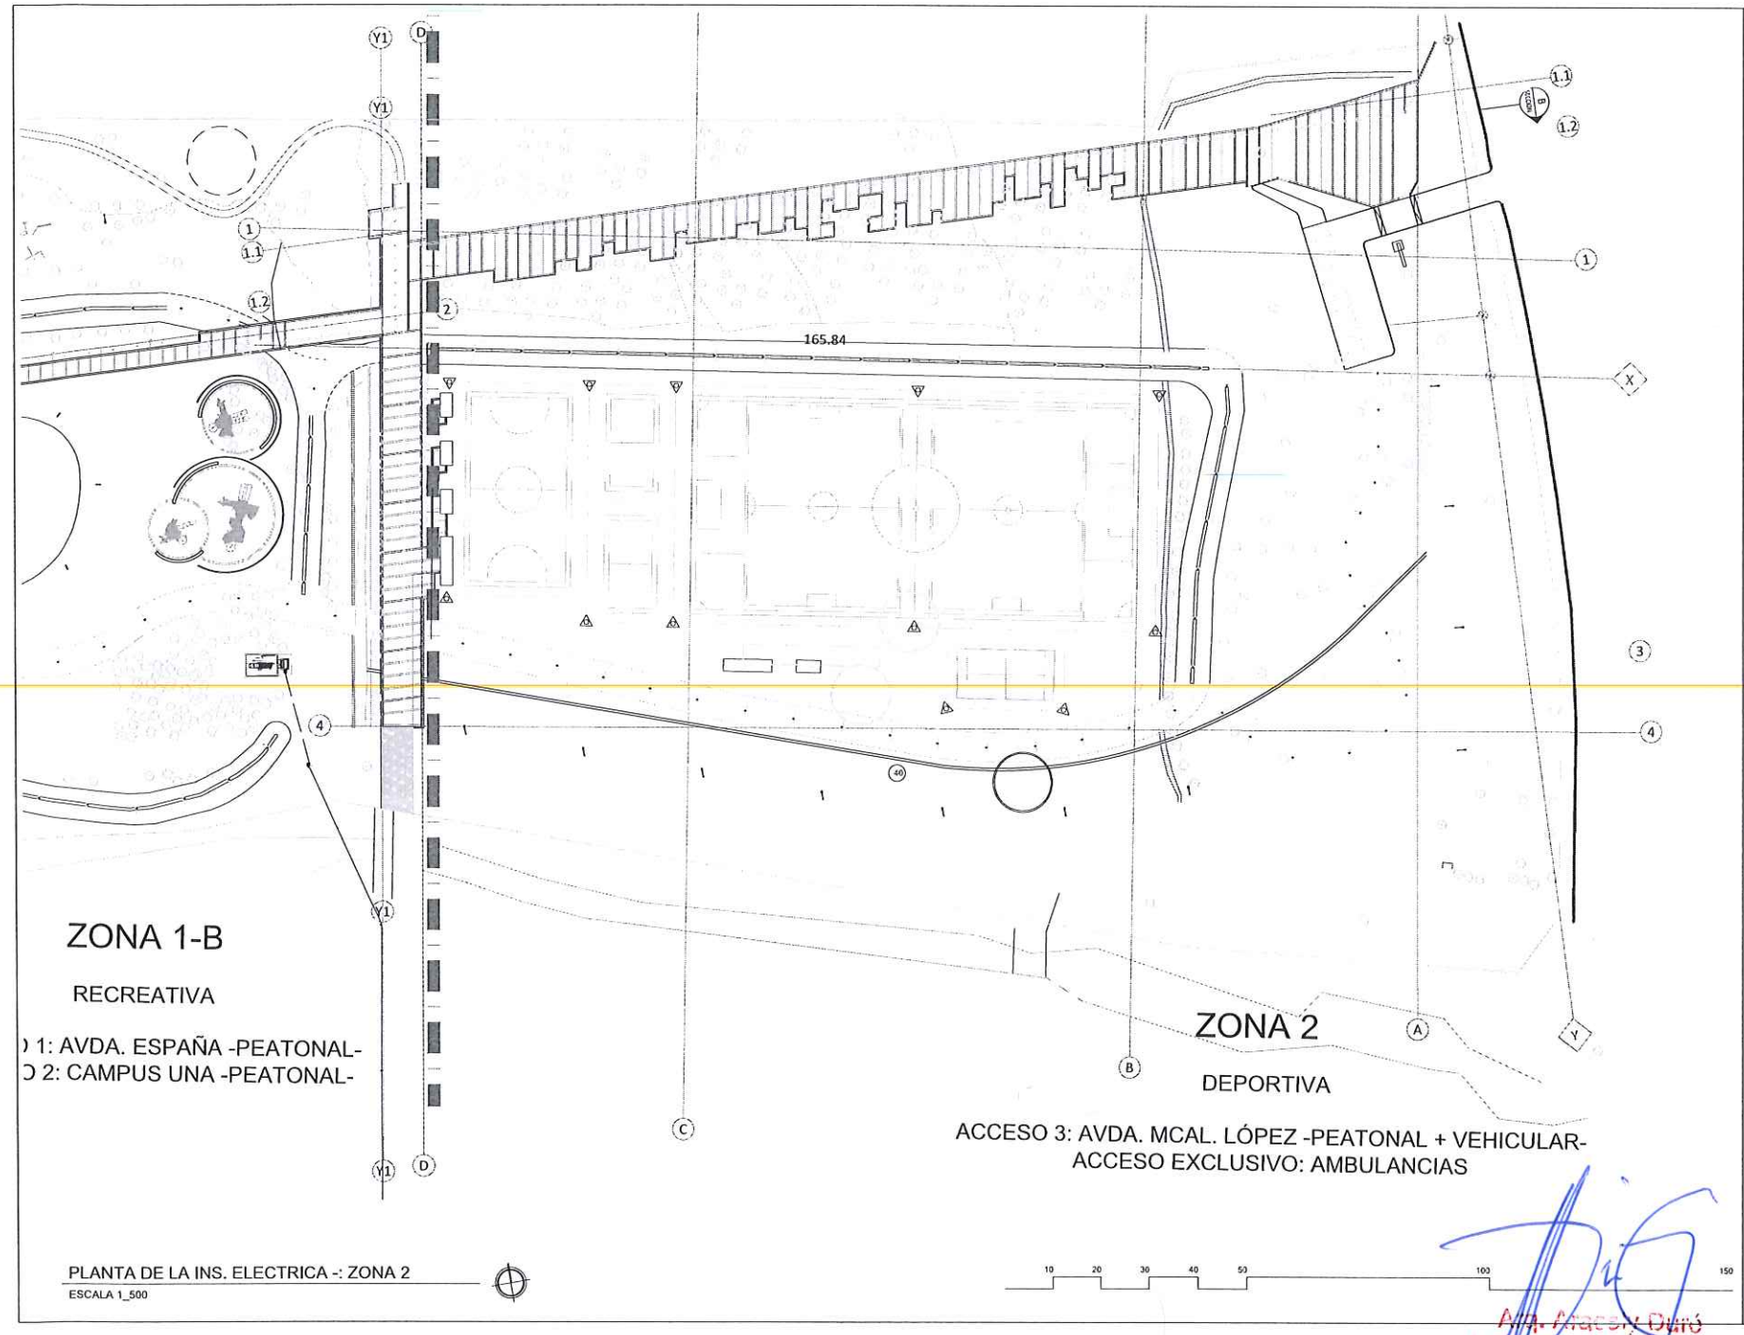

PLANTA DE LA INS. ELECTRICA -: ZONA 2

ESCALA 1_500

Municipalidad de San Lorenzo del Campo Grande

SaLo

DIRECCIÓN GENERAL DE PLANIFICACIÓN Y GESTIÓN TERRITORIAL

DIRECCIÓN DE PLANIFICACIÓN URBANO TERRITORIAL

PROYECTO

CICLOVIA MUNICIPAL

PROYECTO DE INSTALACION ELECTRICA

SEGUNDA ETAPA

UBICACIÓN

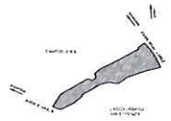

REFERENCIAS

- Artefacto tipo Gamma con 1 reflector de 50W.
- Artefacto tipo T con 2 reflectores de 50W.
- Artefacto tipo AP LED de 150W en columna de H° A°
- Registro electrico BT
- Registro electrico MT
- Tablero Principal
- Tablero control de Luces
- Transformador tipo Pedestal de 200 KVA
- Transformador tipo Convencional de 100 KVA
- Ducto subterráneo.

IDENTIFICACION

SLO | Z2

CONTENIDO	ESCALA
PLANTA DE LA PROPUESTA: ZONA 2	1_500

ARCHIVO (DWG)	REVISION
SLO_CICLOVIA etapa 2	01 11 2023

Arq. Araceli Duró
Directora Gral. de Planificación y Gestión Territorial