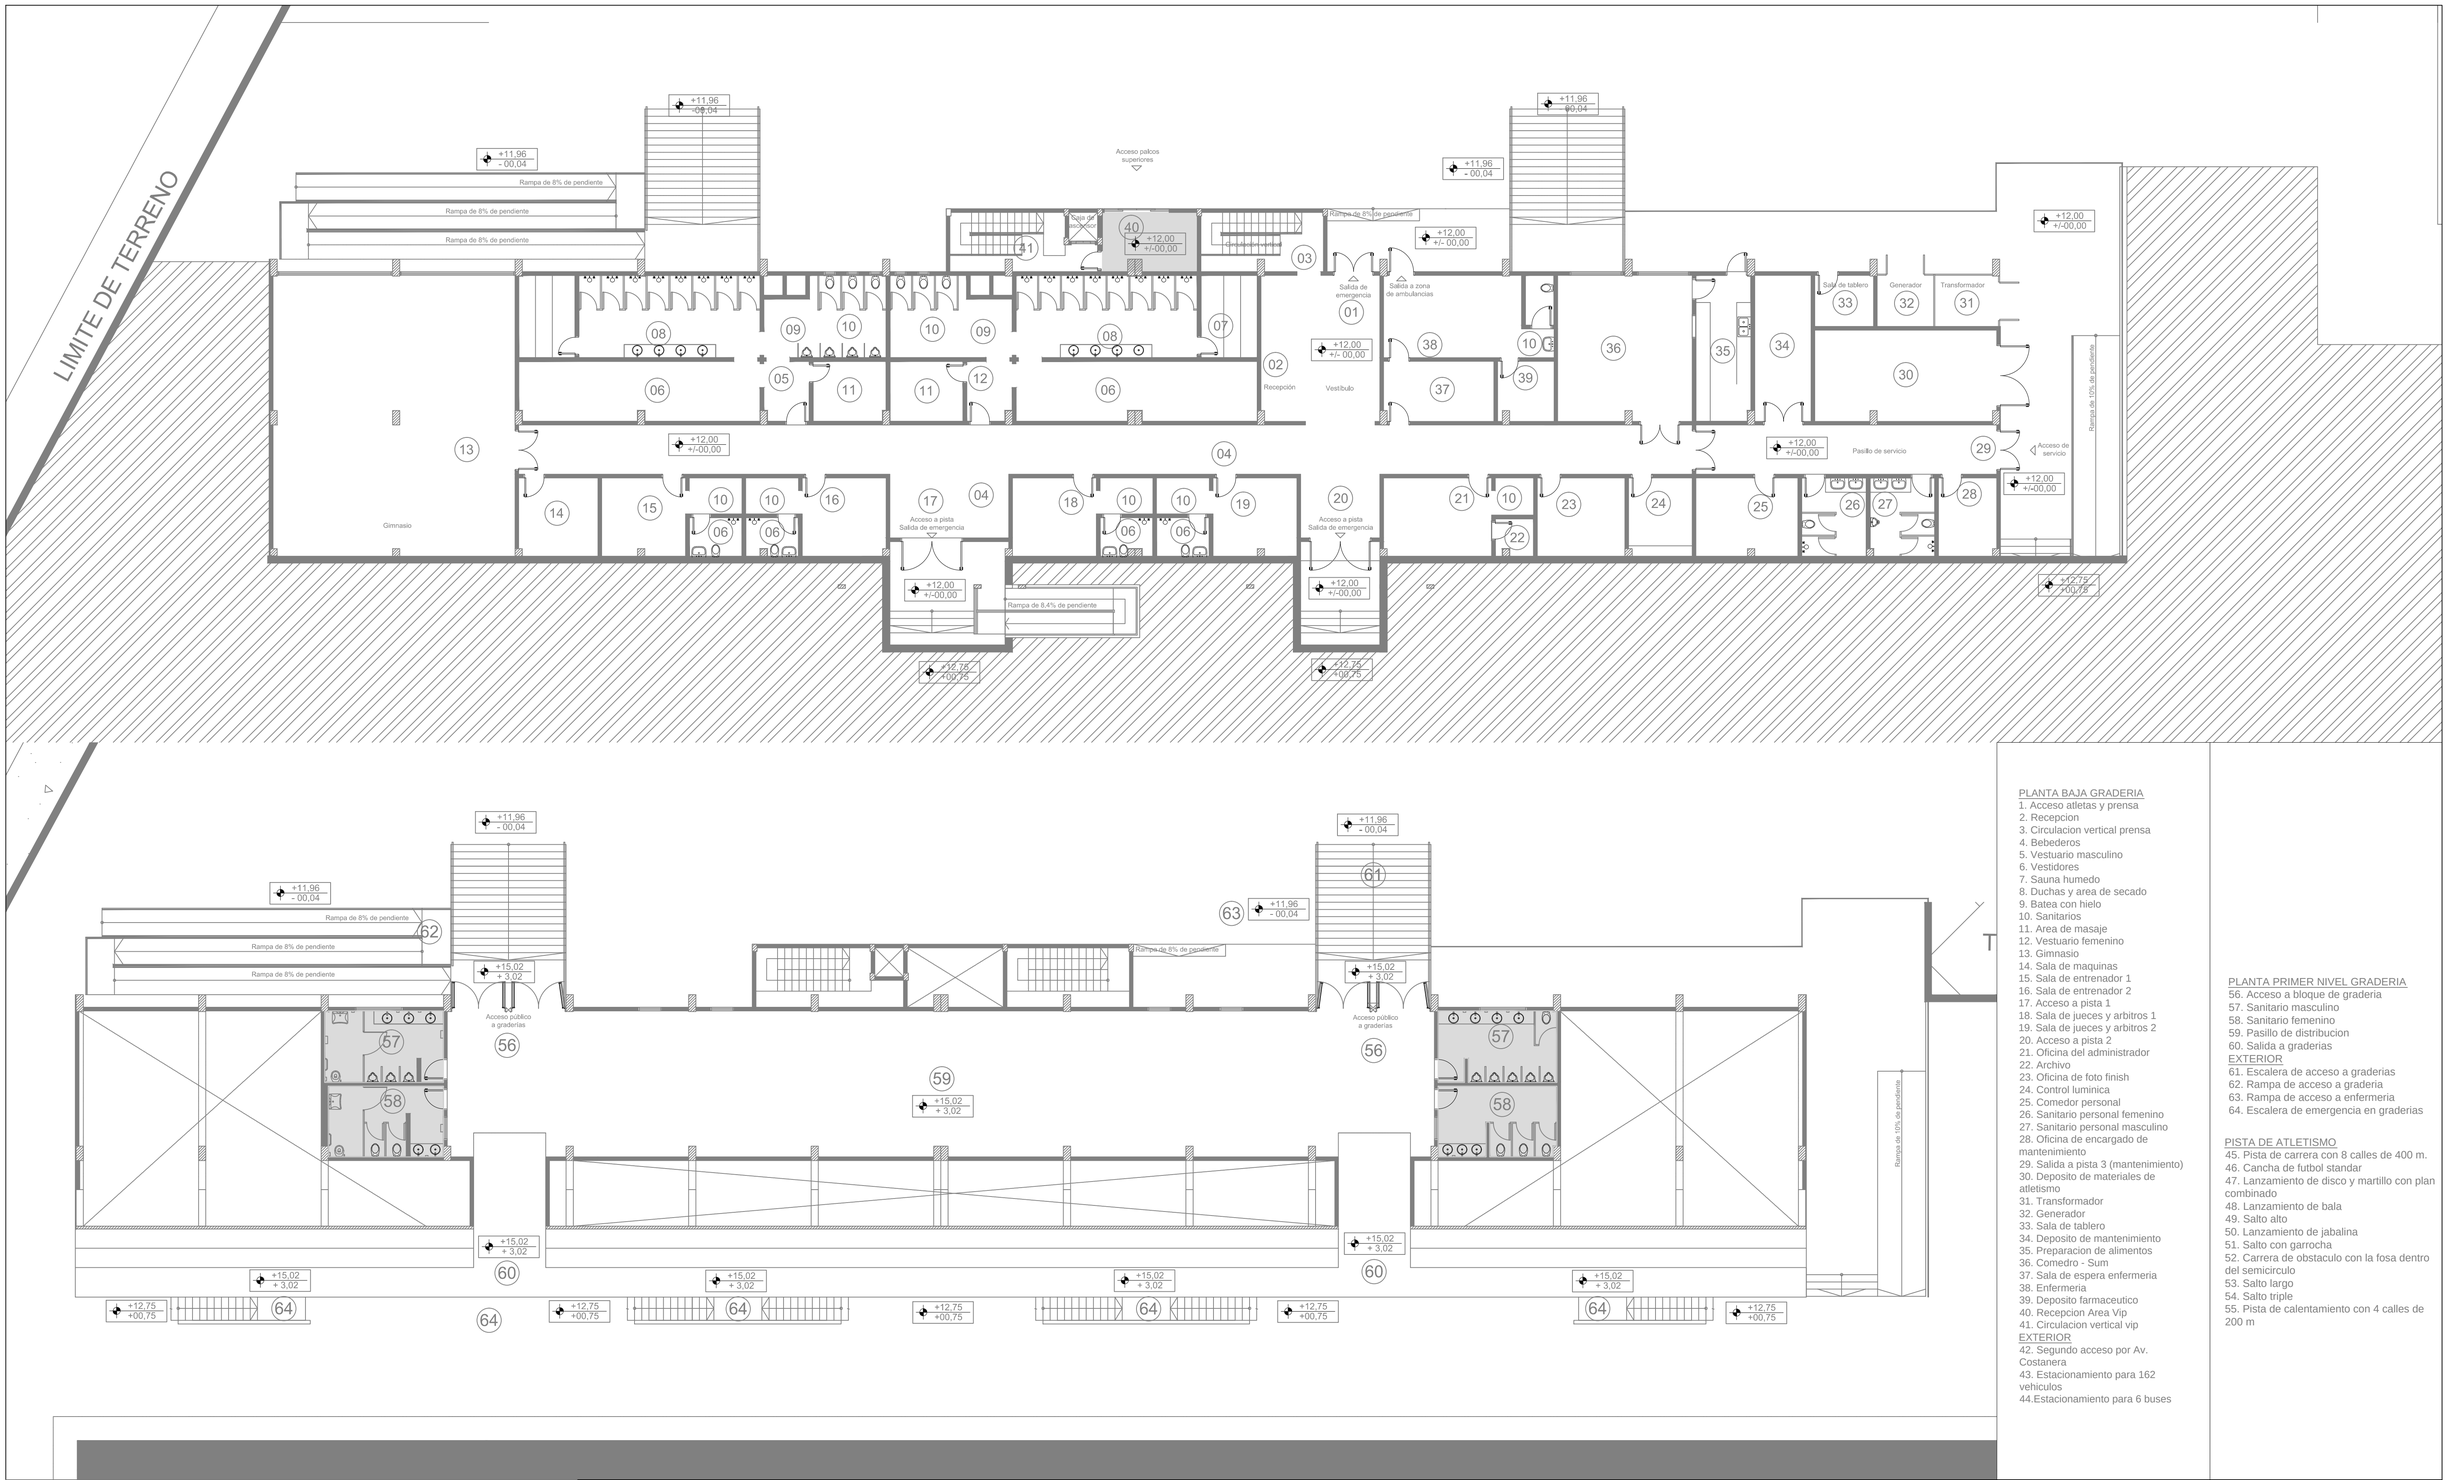

PLANTA BAJA GRADERIA
1. Acceso atletas y prensa
2. Recepcion
3. Circulacion vertical prensa
4. Bebederos
5. Vestuario masculino
6. Vestidores
7. Sauna humedo
8. Duchas y area de secado
9. Batea con hielo
10. Sanitarios
11. Area de masaje
12. Vestuario femenino
13. Gimnasio
14. Sala de maquinas
15. Sala de entrenador 1
16. Sala de entrenador 2
17. Acceso a pista 1
18. Sala de jueces y arbitros 1
19. Sala de jueces y arbitros 2
20. Acceso a pista 2
21. Oficina del administrador
22. Archivo
23. Oficina de foto finish
24. Control luminica
25. Comedor personal
26. Sanitario personal femenino
27. Sanitario personal masculino
28. Oficina de encargado de mantenimiento
29. Salida a pista 3 (mantenimiento)
30. Deposito de materiales de atletismo
31. Transformador
32. Generador
33. Sala de tablero
34. Deposito de mantenimiento
35. Preparacion de alimentos
36. Comedro - Sum
37. Sala de espera enfermeria
38. Enfermeria
39. Deposito farmaceutico
40. Recepcion Area Vip
41. Circulacion vertical vip

EXTERIOR
42. Segundo acceso por Av. Costanera
43. Estacionamiento para 162 vehiculos
44.Estacionamiento para 6 buses

PLANTA PRIMER NIVEL GRADERIA
56. Acceso a bloque de graderia
57. Sanitario masculino
58. Sanitario femenino
59. Pasillo de distribucion
60. Salida a graderias

EXTERIOR
61. Escalera de acceso a graderias
62. Rampa de acceso a graderia
63. Rampa de acceso a enfermeria
64. Escalera de emergencia en graderias

PISTA DE ATLETISMO
45. Pista de carrera con 8 calles de 400 m.
46. Cancha de futbol standar
47. Lanzamiento de disco y martillo con plan combinado
48. Lanzamiento de bala
49. Salto alto
50. Lanzamiento de jabalina
51. Salto con garrocha
52. Carrera de obstaculo con la fosa dentro del semicirculo
53. Salto largo
54. Salto triple
55. Pista de calentamiento con 4 calles de 200 m

SECRETARIA NACIONAL DE DEPORTES

DISEÑO FINAL DE ARQUITECTURA

OBS: LOS NIVELES, UBICACIONES Y COTAS INDICADOS EN PLANOS SERAN VERIFICADOS EN OBRA, CON AUTORIZACION DE LA FISCALIZACION.

REPÚBLICA DEL PARAGUAY

SECRETARIA NACIONAL DE DEPORTES

CONSTRUCCIÓN DEL CENTRO DE ALTO RENDIMIENTO DEL SUR
MODULO PISTA OLÍMPICA

SECTOR GRADERIAS

PLANTA DE CIELORASO

ESCALA : 1 / 100

FECHA: SET 2014

LÁMINA: ARQ-13