PERFIL LONGITUDINAL

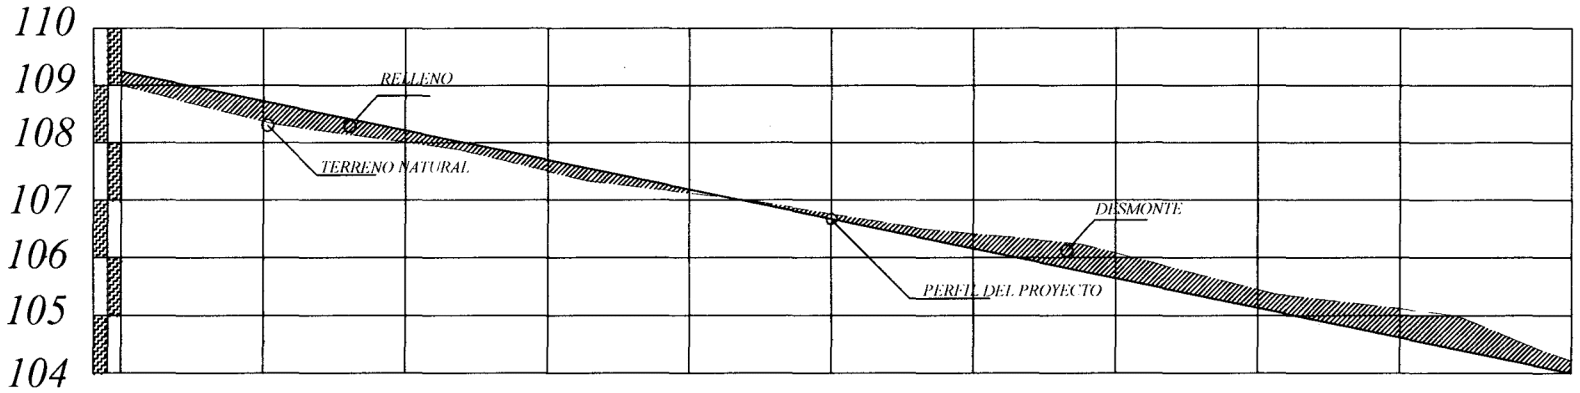

PROGRESIVA	00+000	25.00	00+025	25.00	00+050	25.00	00+075	25.00	00+100	25.00	00+125	25.00	00+150	25.00	00+175	25.00	00+200	25.00	00+225	30.00	00+260
RAZANTE DEL TERRENO	109.00		109.36		109.01		108.50		108.11		106.71		106.42		106.08		105.42		105.11		104.24
RAZANTE DEL PROYECTO	109.24		109.73		109.21		108.69		108.18		106.67		106.15		105.65		105.15		104.61		104.00

PLANIMETRIA

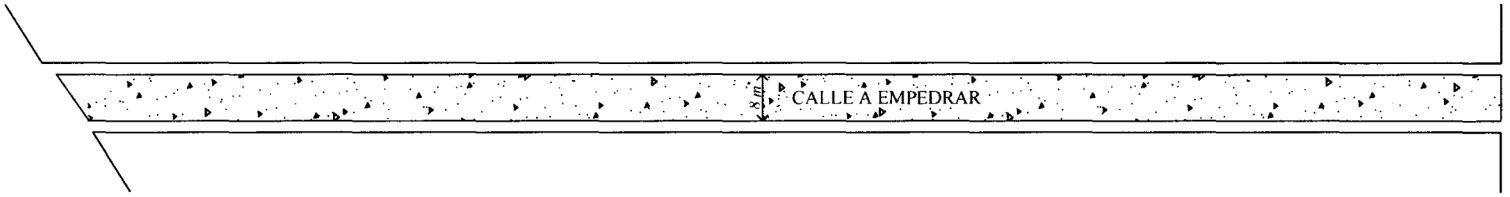

MUNICIPALIDAD DE CAPIATA
ESTRUCTURA PUBLICA Y SERVICIOS

ARQ. MANOLO A. DUARTE
Director Infraestructura Pública y Servicios
Municipalidad de Capiatá

OBRA: PAVIMENTO TIPO EMPEDRADO	LUGAR: CÑIA. 9 VILLA RAQUEL	DISTRITO: CAPIATA	2013	NM
	CALLE SIN NOMBRE			