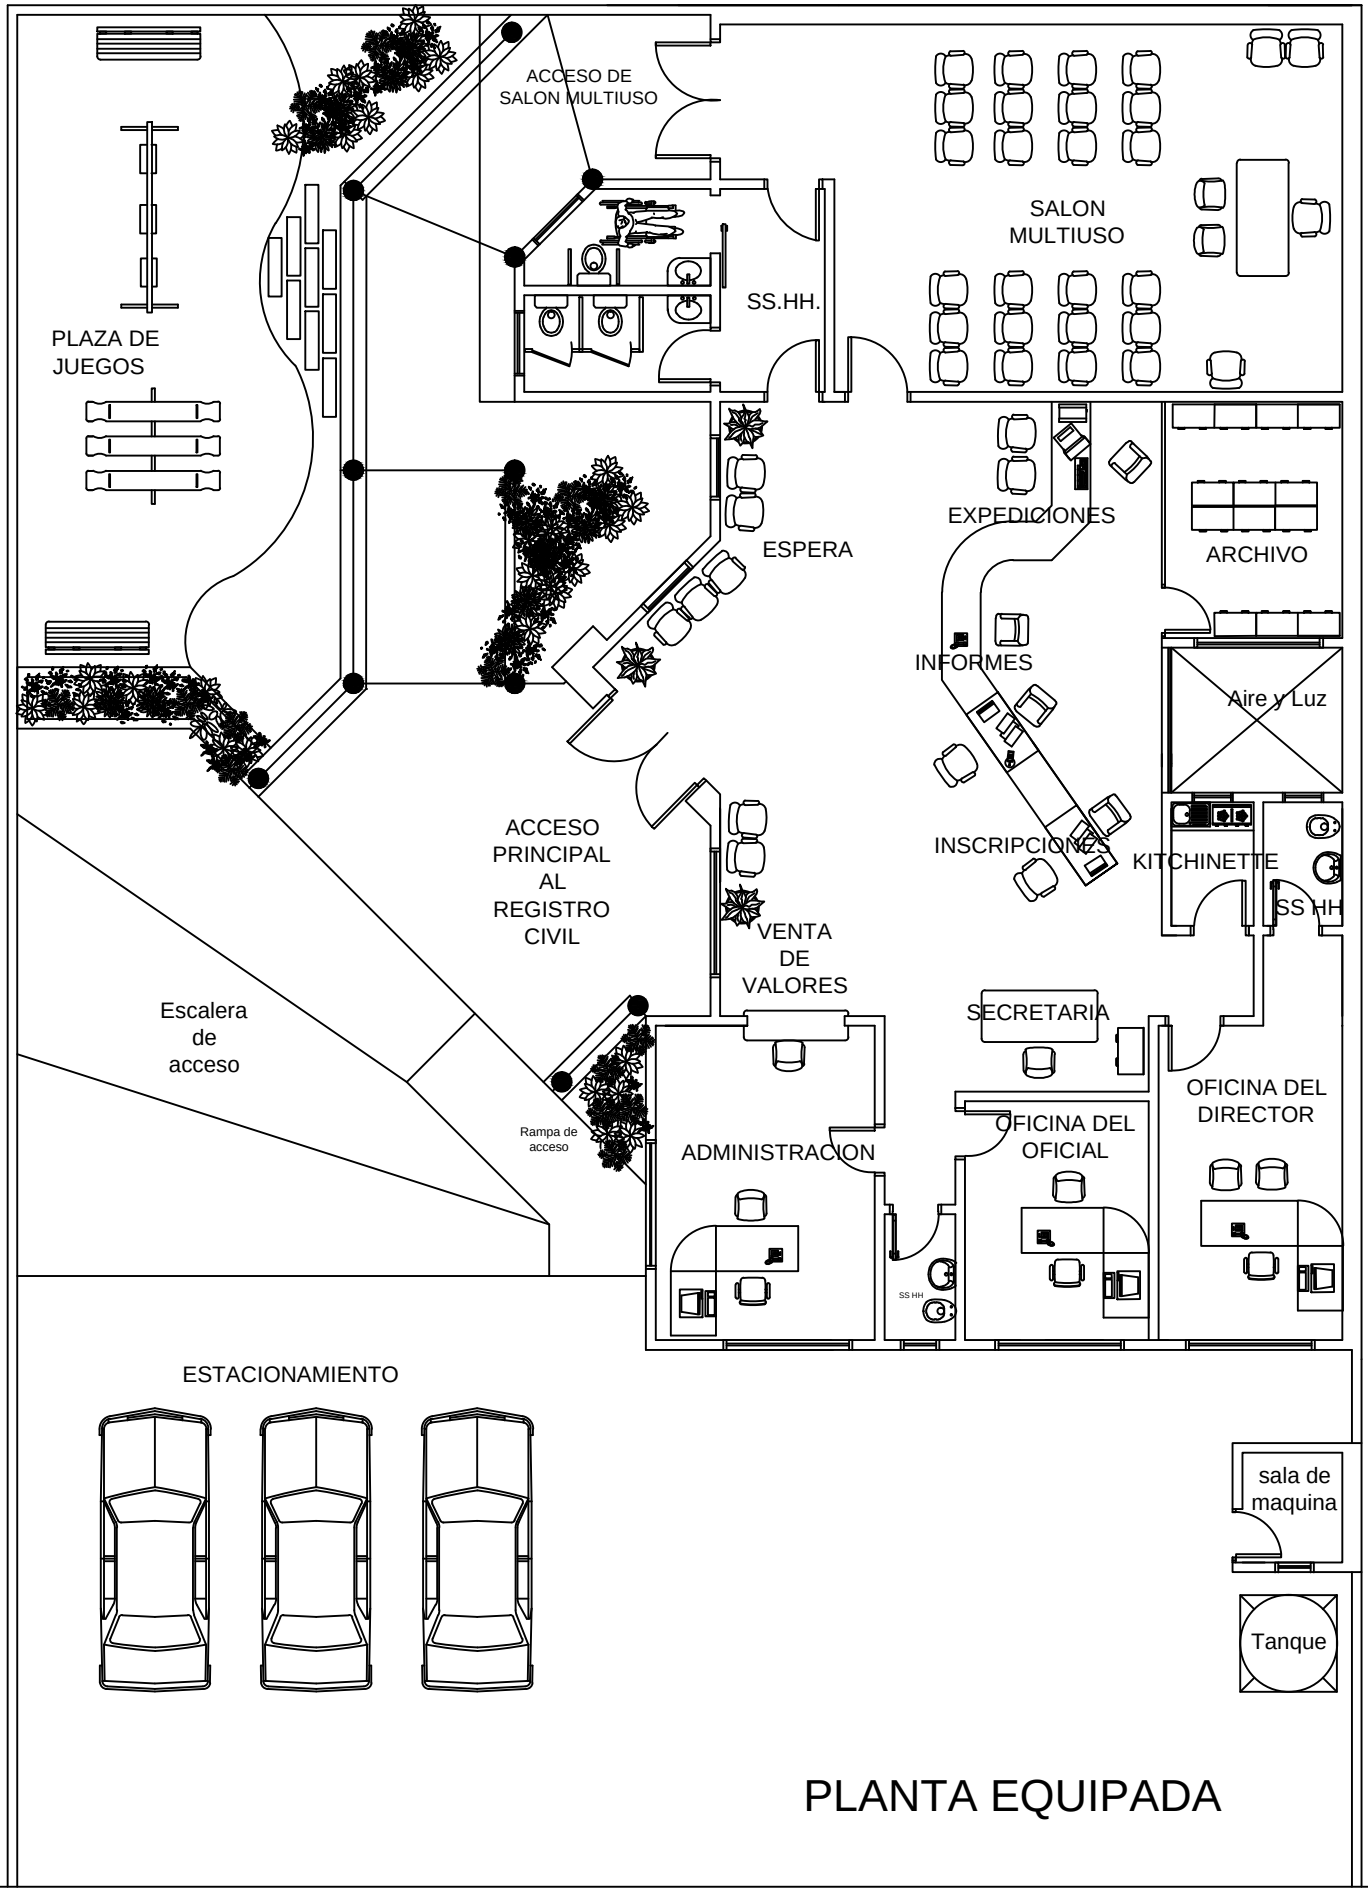

PLANTA EQUIPADA