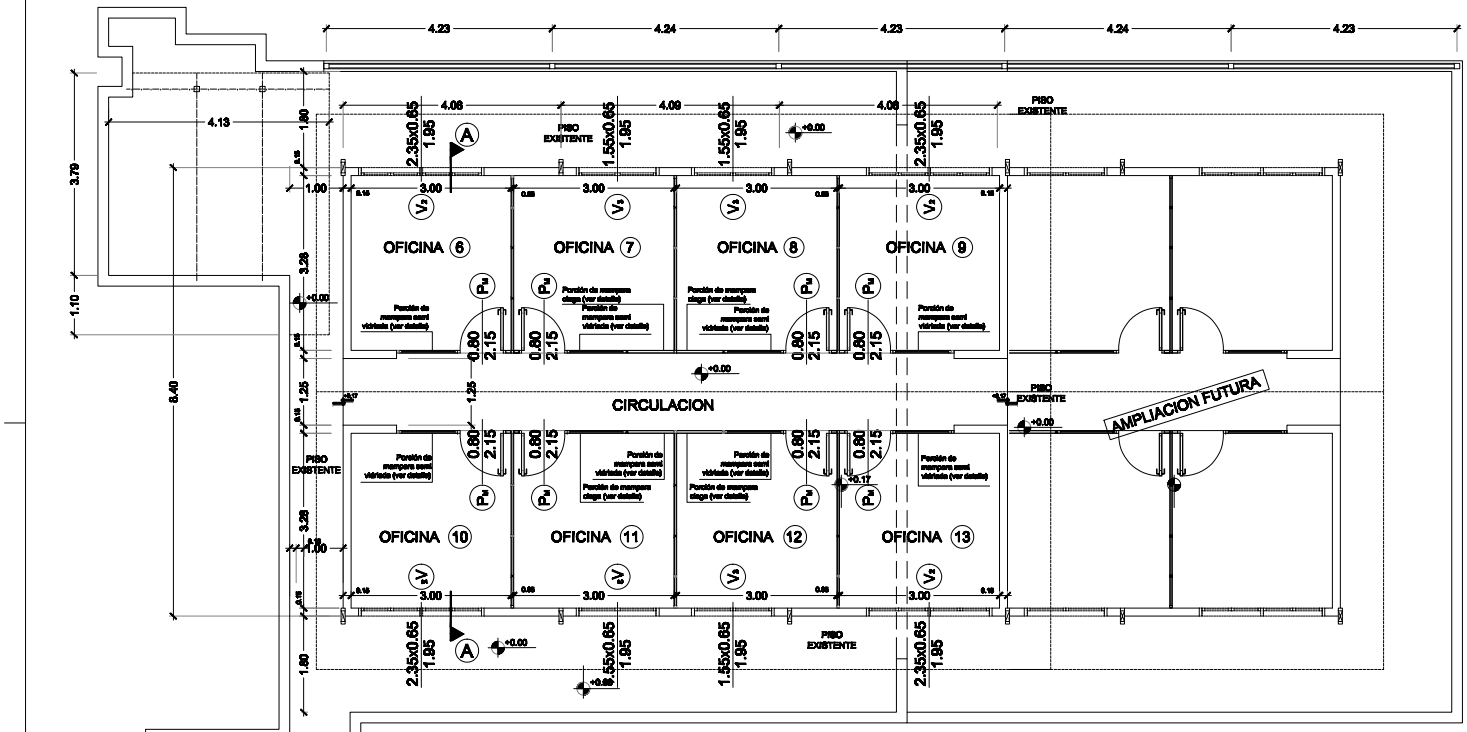

P L A N T A
escala: 1:50

UNIVERSIDAD NACIONAL DEL ESTE RECTORADO DE LA UNE	RECTORADO AZOTEA 2 P L A N T A A C O T A D A 2	Escala: 1:50	PROYECTO	RECTORADO - OFICINAS ADMINISTRATIVAS
CONTRATO UOC Nº 36/2012 Servicios Profesionales para Elaboración de Proyectos Arquitectónicos CD ID 258573			P L A N T A A C O T A D A Esc. 1/50.-	
			CONSULTOR: LACR CONSULTORIA & CONSTRUCCIONES	NOMBRE: Luis Alberto Coronel Rolón, arq. / FECHA
				AT-02 LAMINA No.