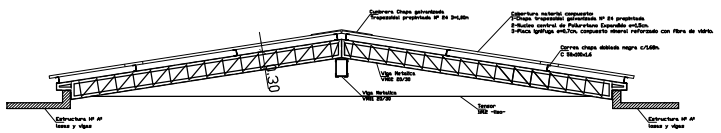

Viga VM2 20/30
Corte A-A
Escala 1/50

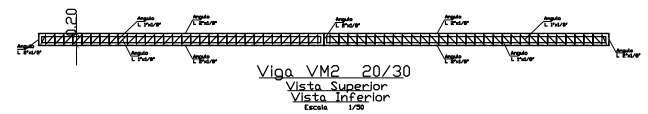

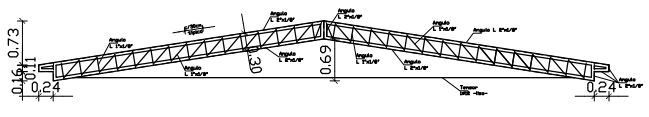

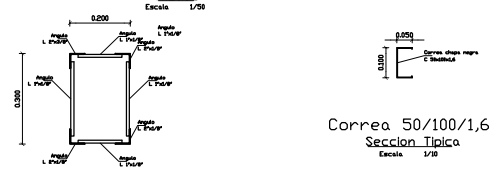

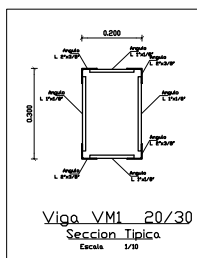

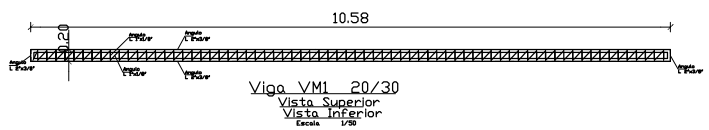

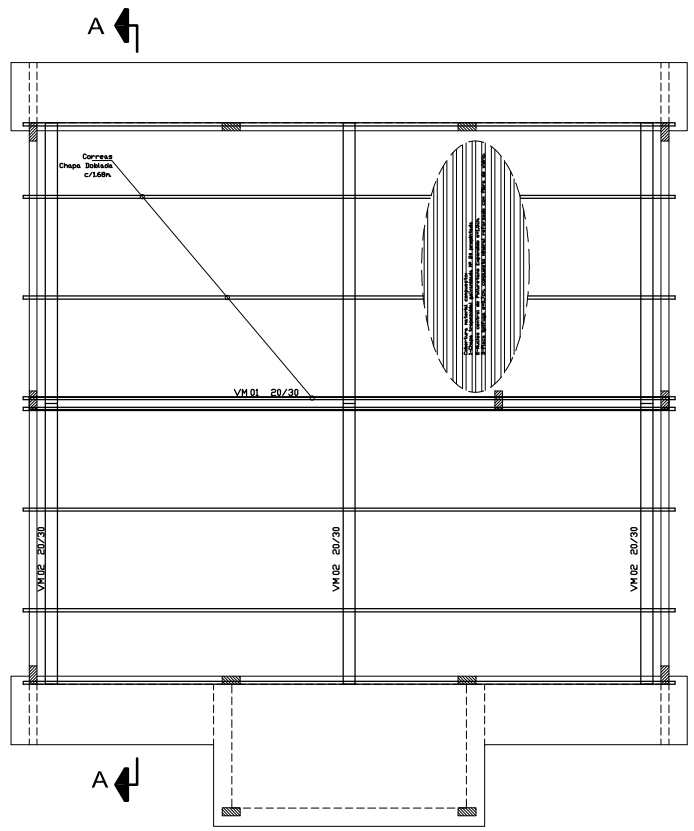

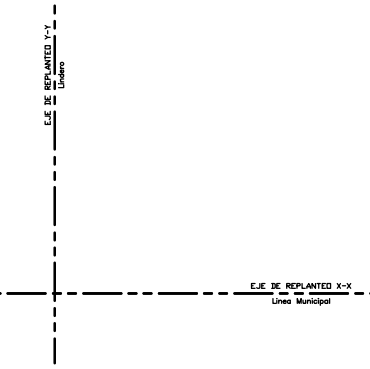

EJE DE REPLANTEO X-X
Linea Municipal

PLANTA DE TECHO

Estructura Metalica
Escala 1/75

FECHA	Nro.		VERIFICADO	APROBADO

PODER JUDICIAL
CORTE SUPREMA DE JUSTICIA
DIRECCION DE INFRAESTRUCTURA FISICA

OBRA: JUZGADO DE PAZ VAQUERIA
UBICACION: CIRCUNSCRIPCION DE CAAGUAZU

PLANO: PLANTA TECHO METALICO

PLANO Nº 20

PROYECTO	ESCALA	DIBUJO	FECHA
DEPARTAMENTO DE OBRAS Y PROYECTOS	1/125	Ing. Cano	ABRIL 2012