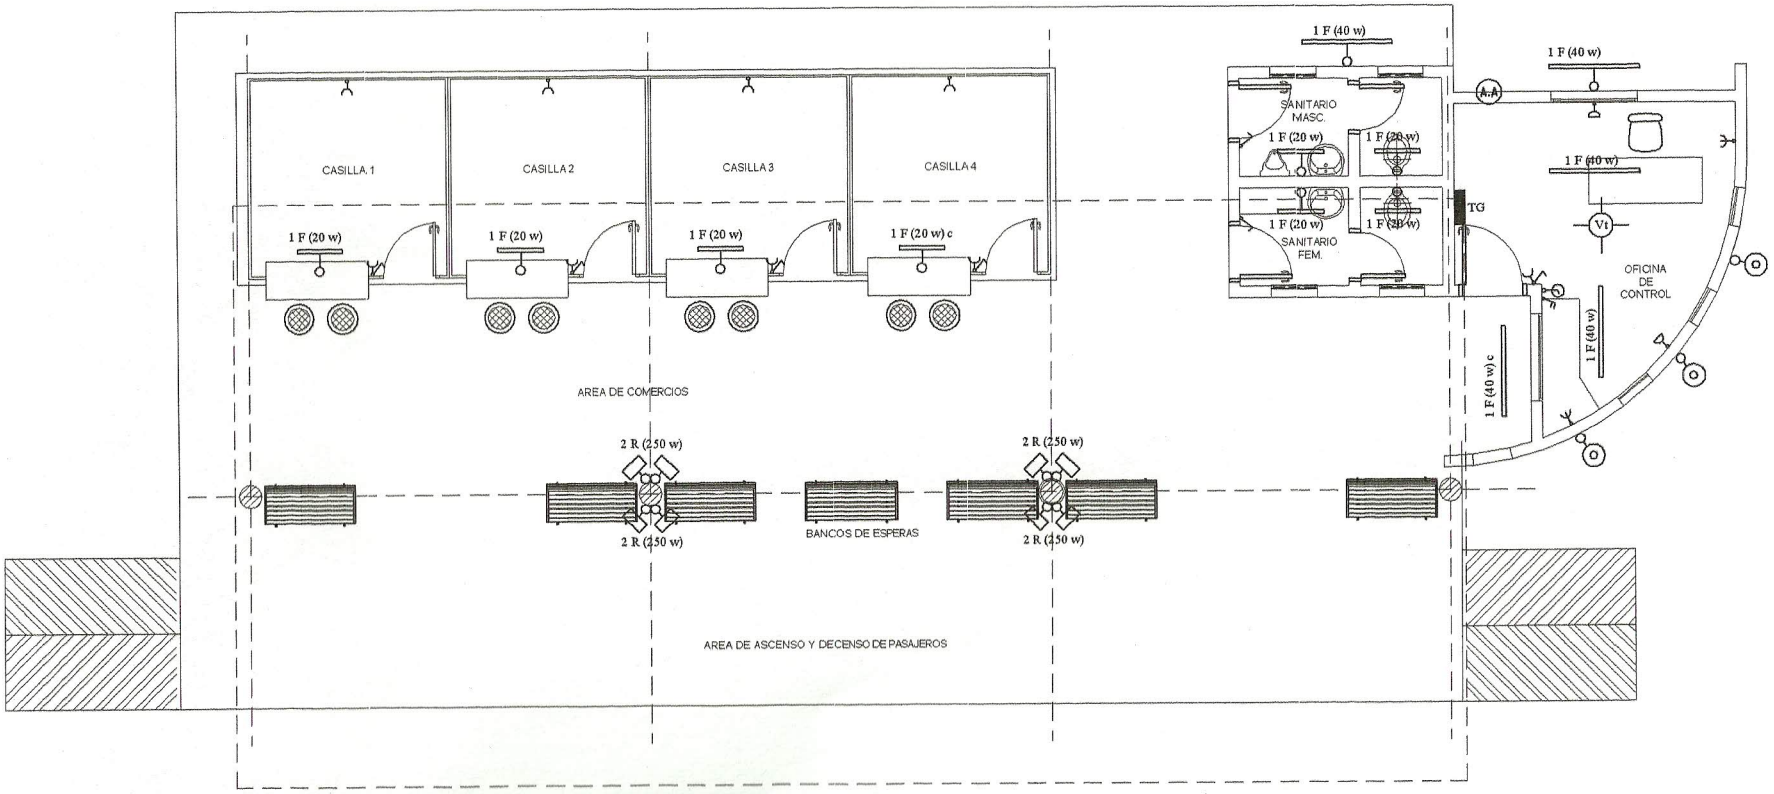

PLANTA ESQUEMA DE INST. ELECTRICA ESC. 1/100

1 F (20 w) — ARTEFACTO P/ LAMPARA FLUORESCENTE DE 1x20w

1 F (40 w) — ARTEFACTO P/ LAMPARA FLUORESCENTE DE 1x40w

2 R (250 w) — ARTEFACTO TIPO REFLEXTOR 250 W

LLAVE DE UN PUNTO

LLAVE DE TRES PUNTOS

LLAVE DE VENTILADOR

TOMA A MEDIA ALTURA

TOMA BAJO

TOMA COMPUTADORA

Vt — VENTILADOR DE TECHO

ARTEFACTO P/ LAMPARA INCANDESCENTE

TABLERO GENERAL

MUNICIPALIDAD DE EMBOSCADA DEPARTAMENTO DE CORDILLERA Pueblo de Pardos Libres - Capital de las Piedras Colon y pa'i Prieto - telefono 0529 20025	DEPARTAMENTO DE OBRAS	MUNICIPALIDAD EMBOSCADA
AÑO 2011	PROYECTO **TERMINAL DE OMNIBUS**	LAMINA Nº 04