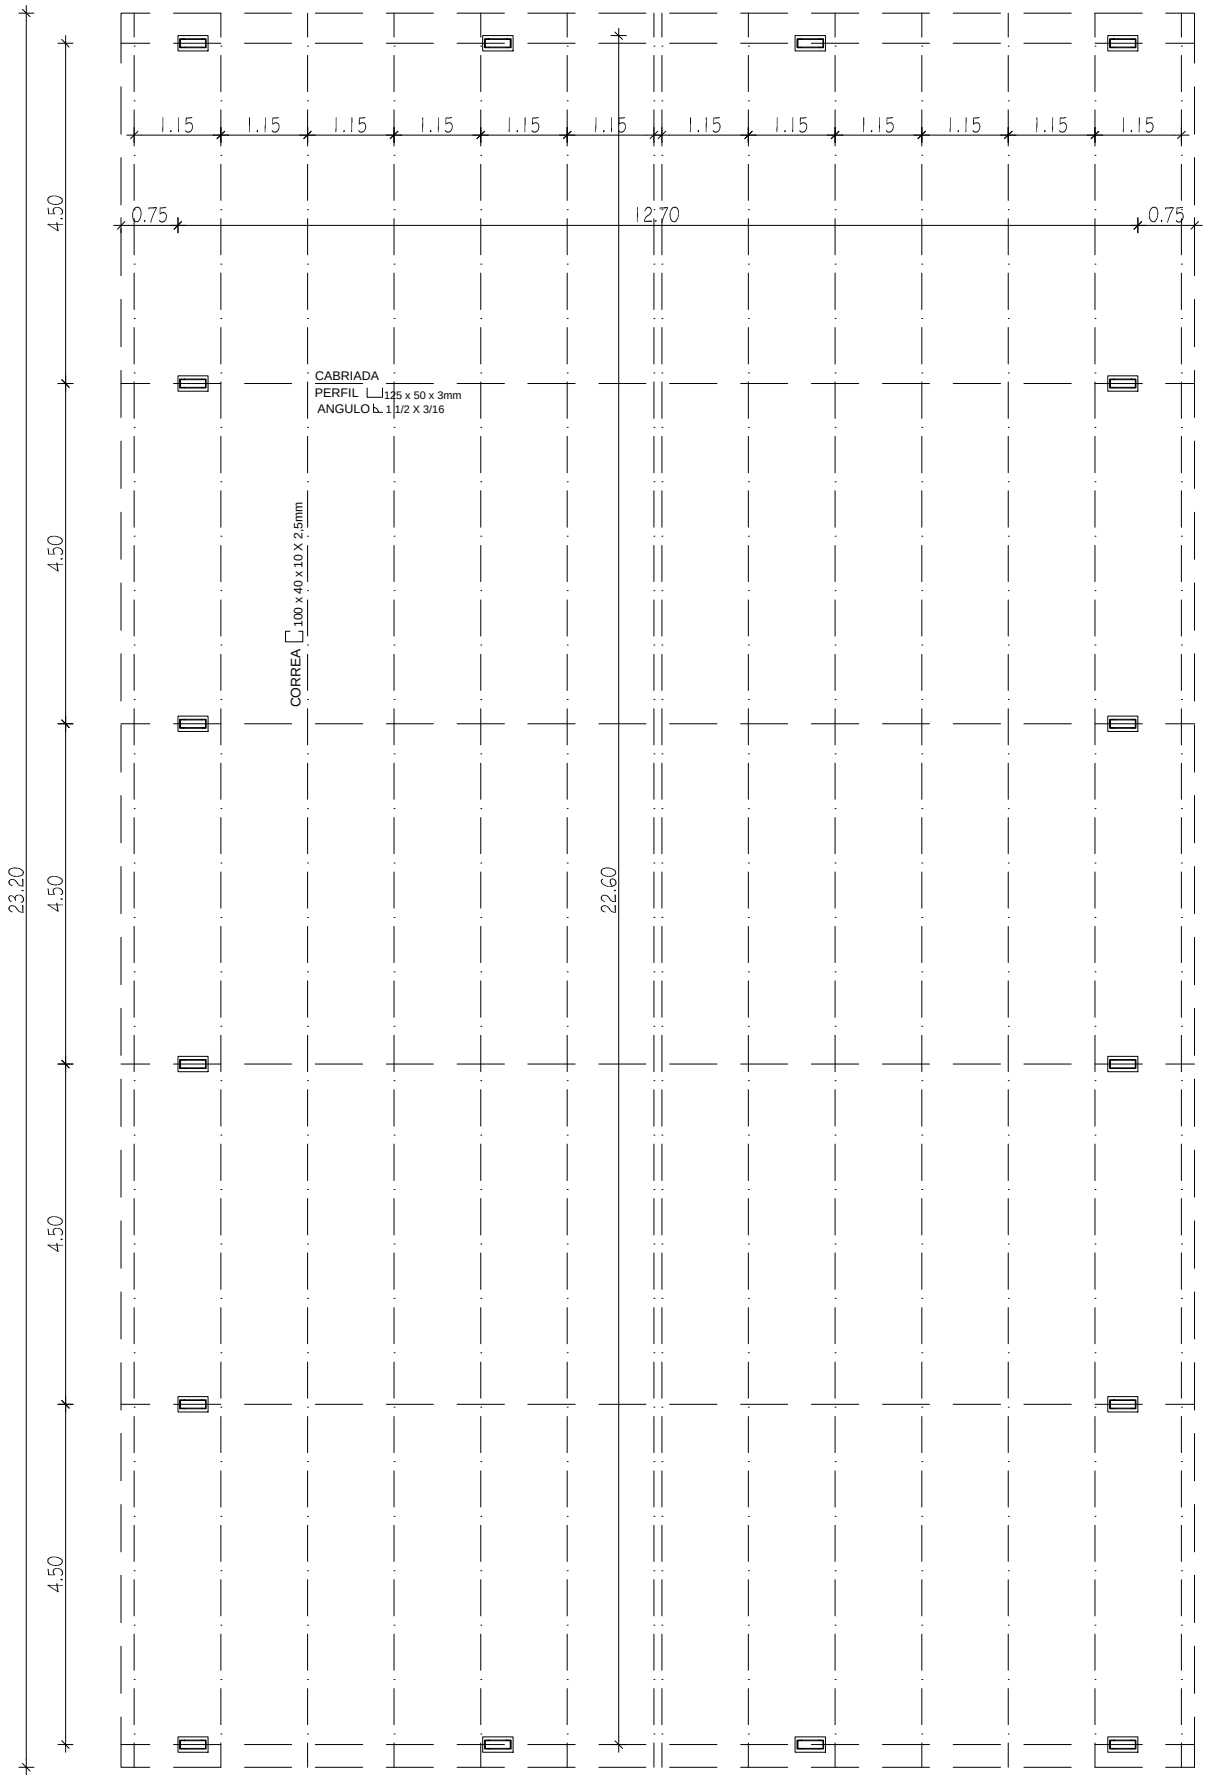

PLANTA DE TECHO
Escala ———1/100