PLANILLA DE COMPUTO Y CANTIDADES

Ítem	Descripción	Código de catalogo	unidad	cantidad	precio total
1	Reparación / Mantenimiento de baño	72102802-005	unidad global	1	
Nº	Trabajos a ejecutar	Unidad	Cantidad	Precio Unit.	Precio Total
1.1	DESMANTELAMIENTO DE ARTEFACTOS SANITARIOS	unidad	18		
1.2	DESMANTELAMIENTO DE AZULEJOS	m2	60		
1.3	DESMANTELAMIENTO Y PROVISION DE PORTARROLLOS	unidad	8		
1.4	DESMANTELAMIENTO Y PROVISION DE INSTALACIONES ELECTRICAS	global	2		
1.5	DESMANTELAMIENTO Y PROVISION DE VIDRIOS NUEVOS	m2	3		
1.6	ARREGLO DE FISURAS EN PAREDES	ml	10		
1.7	REPOSICION DE TEJUELITAS	unidad	20		
1.8	ARREGLO DE REVOQUES	m2	20		
1.9	COLOCACION DE ARTEFACTOS SANITARIOS	unidad	21		
1.10	COLOCACION DE AZULEJOS	m2	60		
1.11	COLOCACION DE PUERTAS	unidad	3		
1.12	COLOCACION DE PUERTAS VAIVEN	unidad	7		
1.13	PINTURAS INTERIOR Y EXTERIORES	m2	250		
1.14	PINTURAS DE TEJUELITAS	m2	100		
1.15	PINTURAS DE MADERAMEN	m2	100		
1.16	PINTURA DE BALANCINES	m2	6		
1.17	PINTURA DE MARCO	unidad	10		
1.18	PINTURA DE PUERTAS	unidad	10		
1.19	PINTURA DE PILARES	unidad	3		
1.20	LIMPIEZA FINAL	global	1		

Planos sanitarios

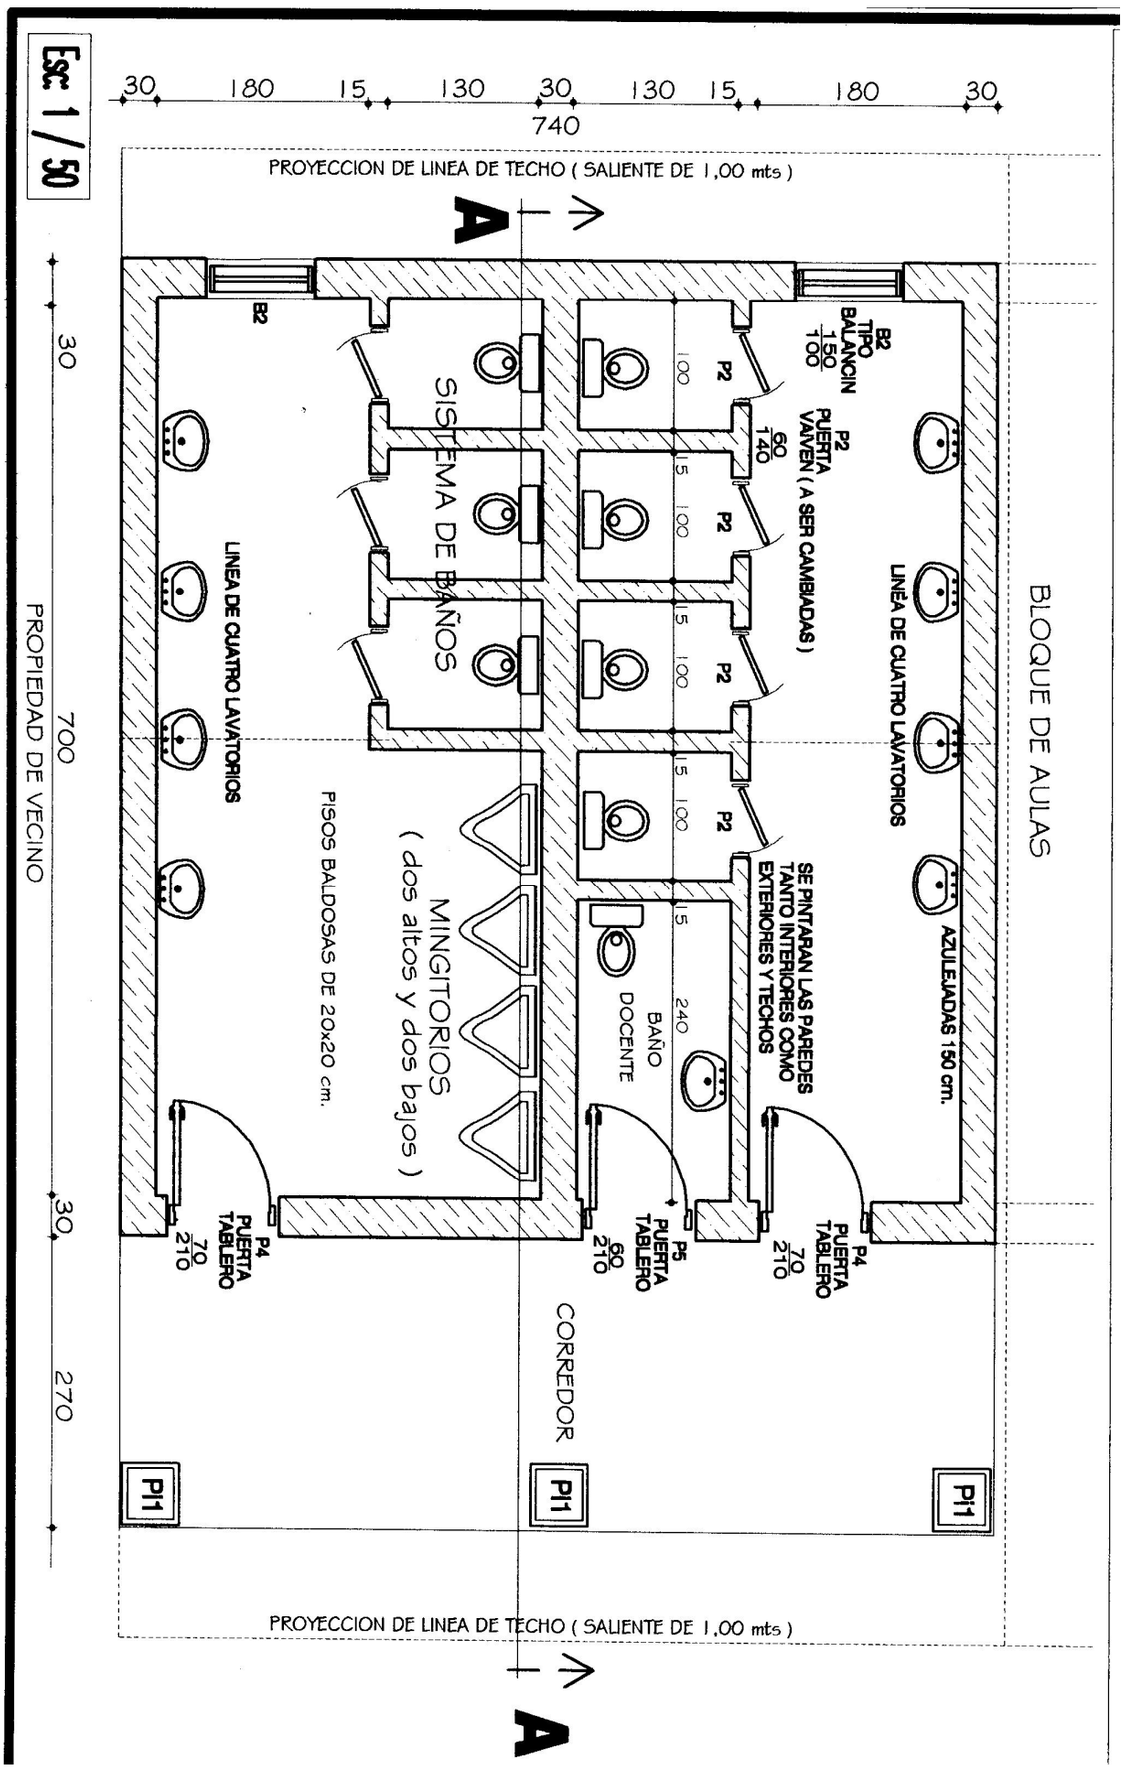

Municipalidad de Ybycuí
UNIDAD OPERATIVA DE CONTRATACIONES

DPTO
DISTF
LUGA
DIREC
PROY

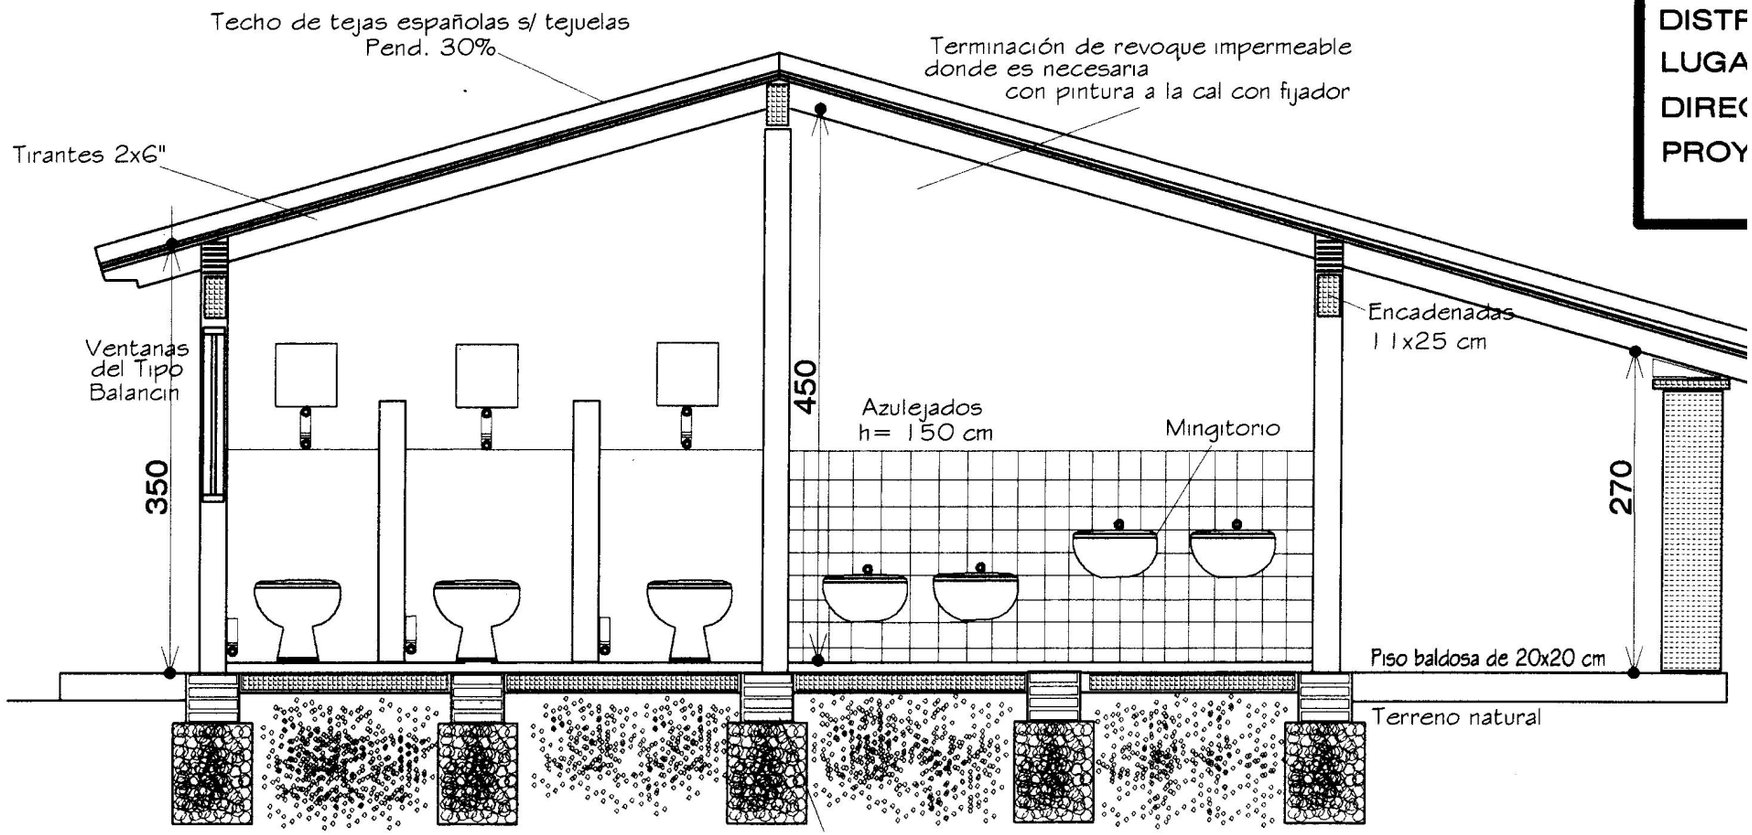

Los vidrios deberán ser colocados durante el proceso final de ejecucion de las tareas junto con las aberturas y pinturas

Esc: 1 / 25

muni_ybycuiuoc@hotmail.com

Esc. 1 / 25

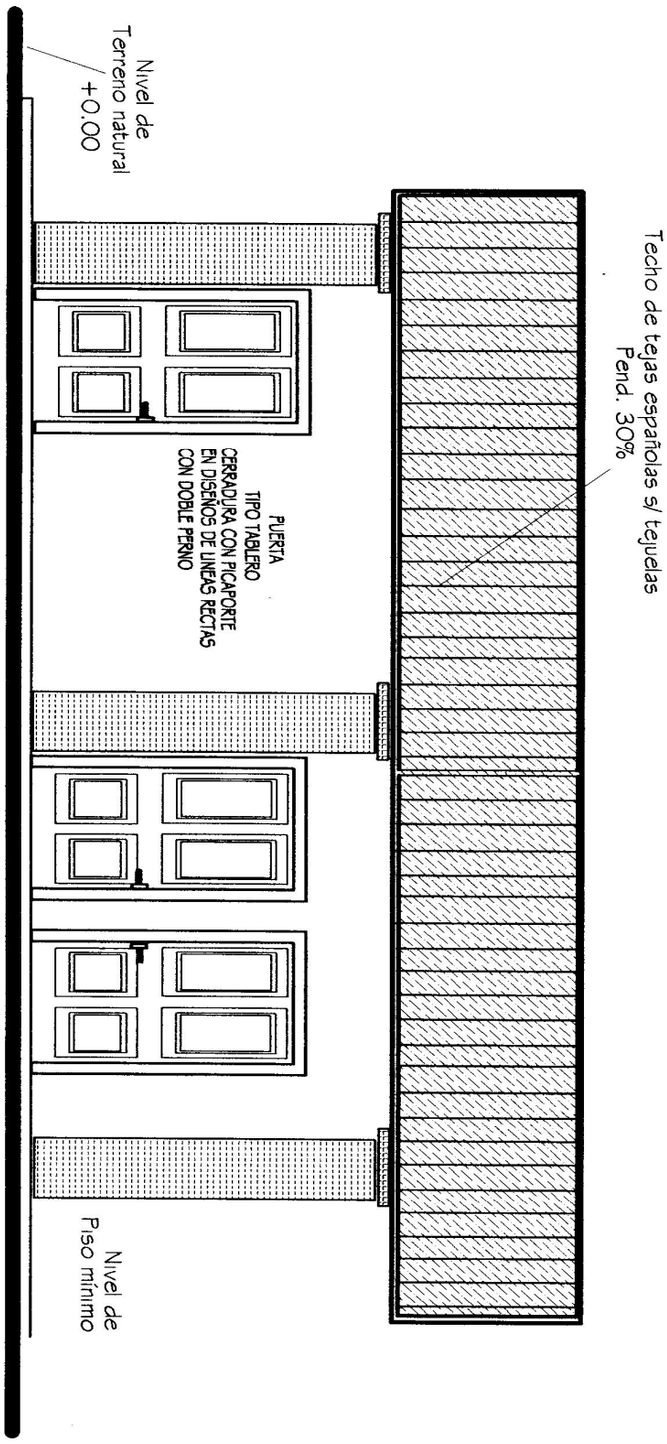
Nivel de
Terreno natural
+0.00
Techo de tejas españolas s/ tejuelas
Pend. 30%
PUERTA
TIPO TABLERO
CERRADURA CON PICAPORTE
EN DISEÑOS DE LINEAS RECTAS
CON DOBLE PERNO
Nivel de
Piso mínimo