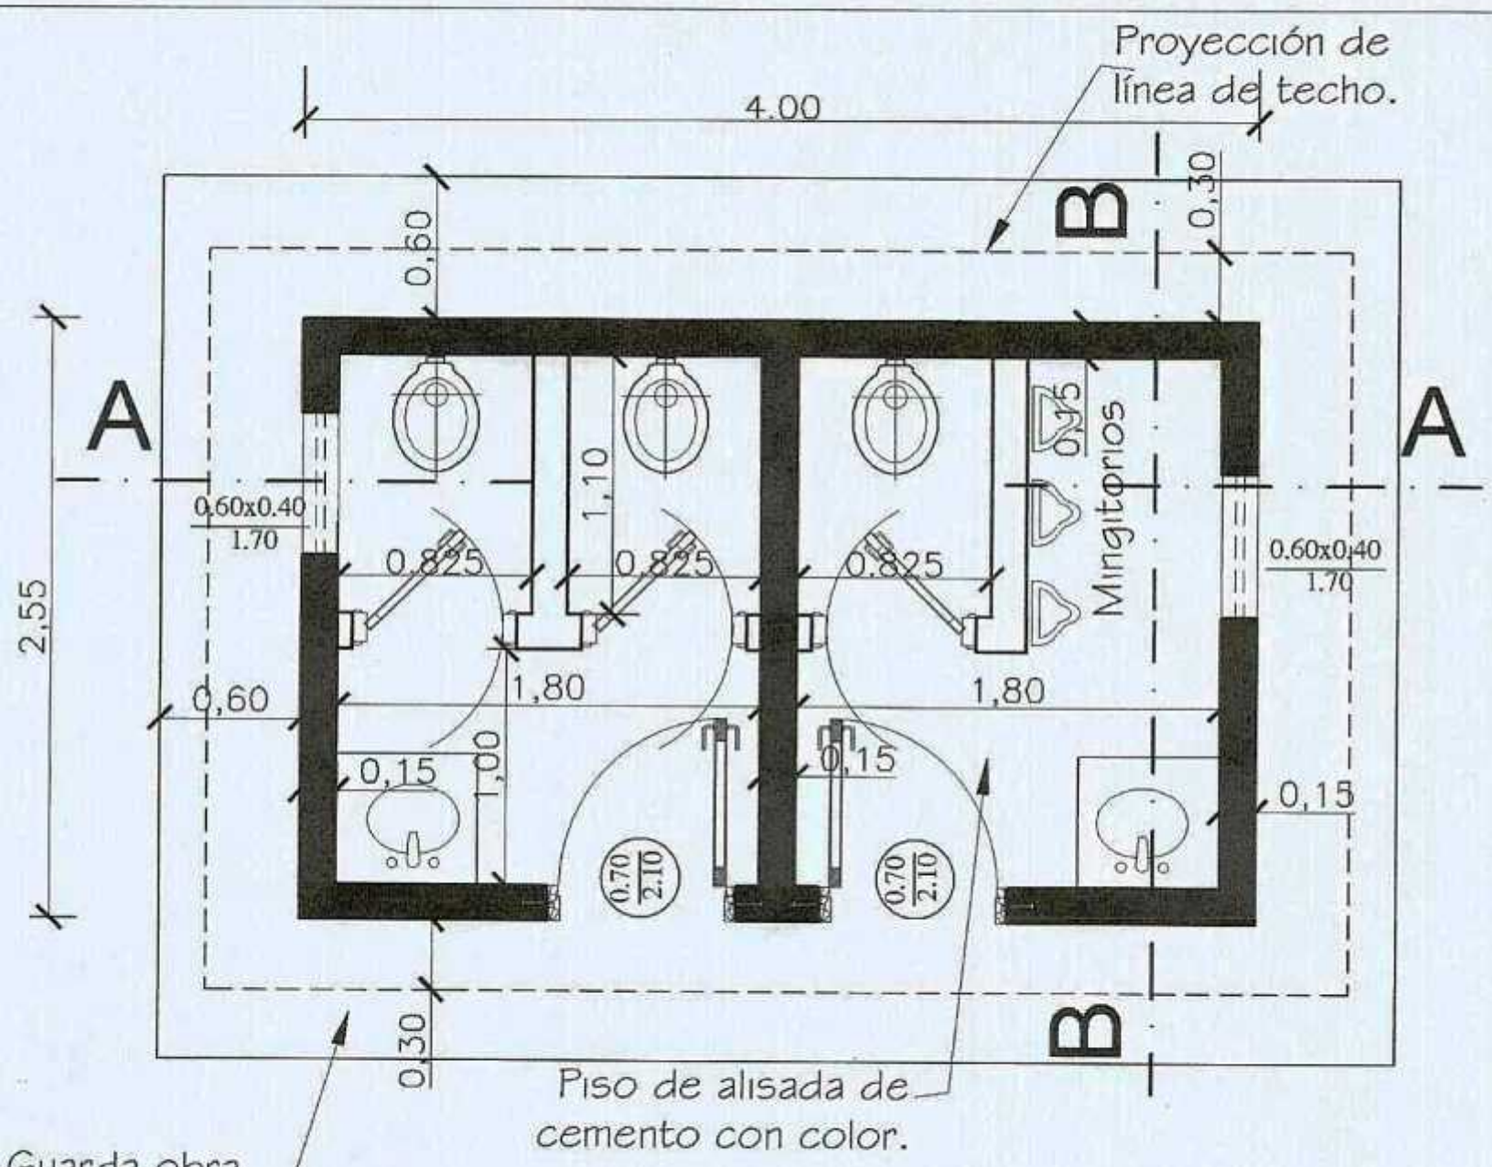

PLANTA ARQUITECTONICA

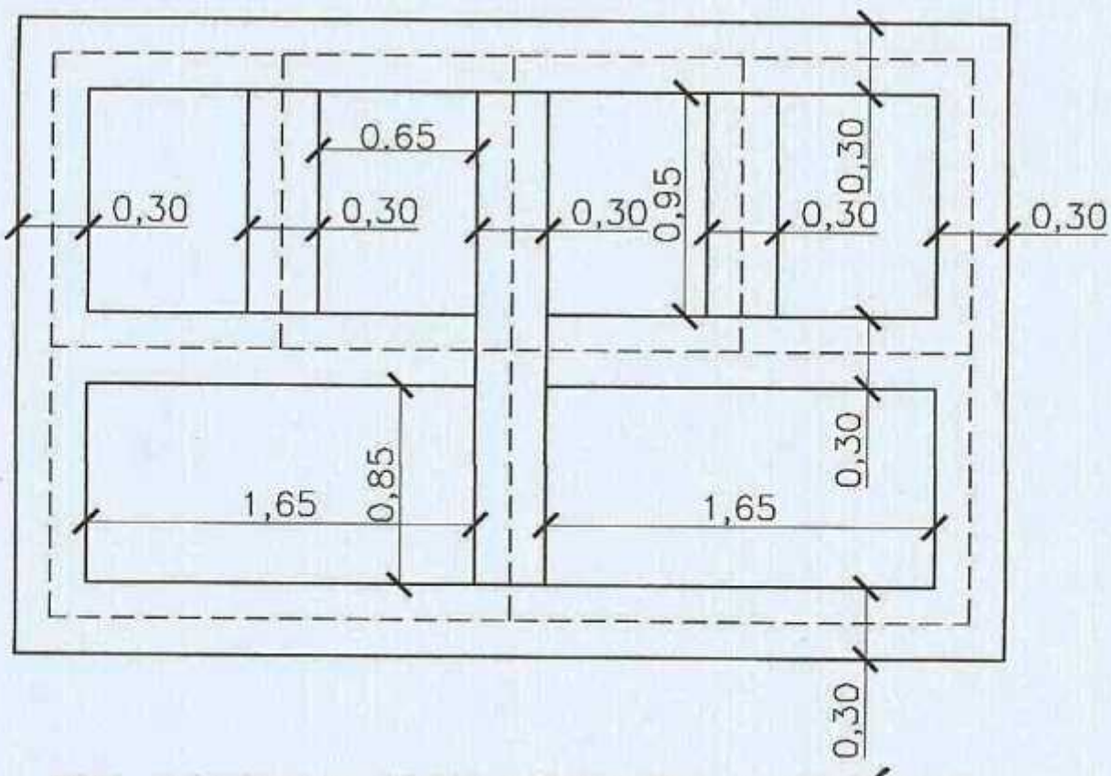

PLANTA DE FUNDACIÓN

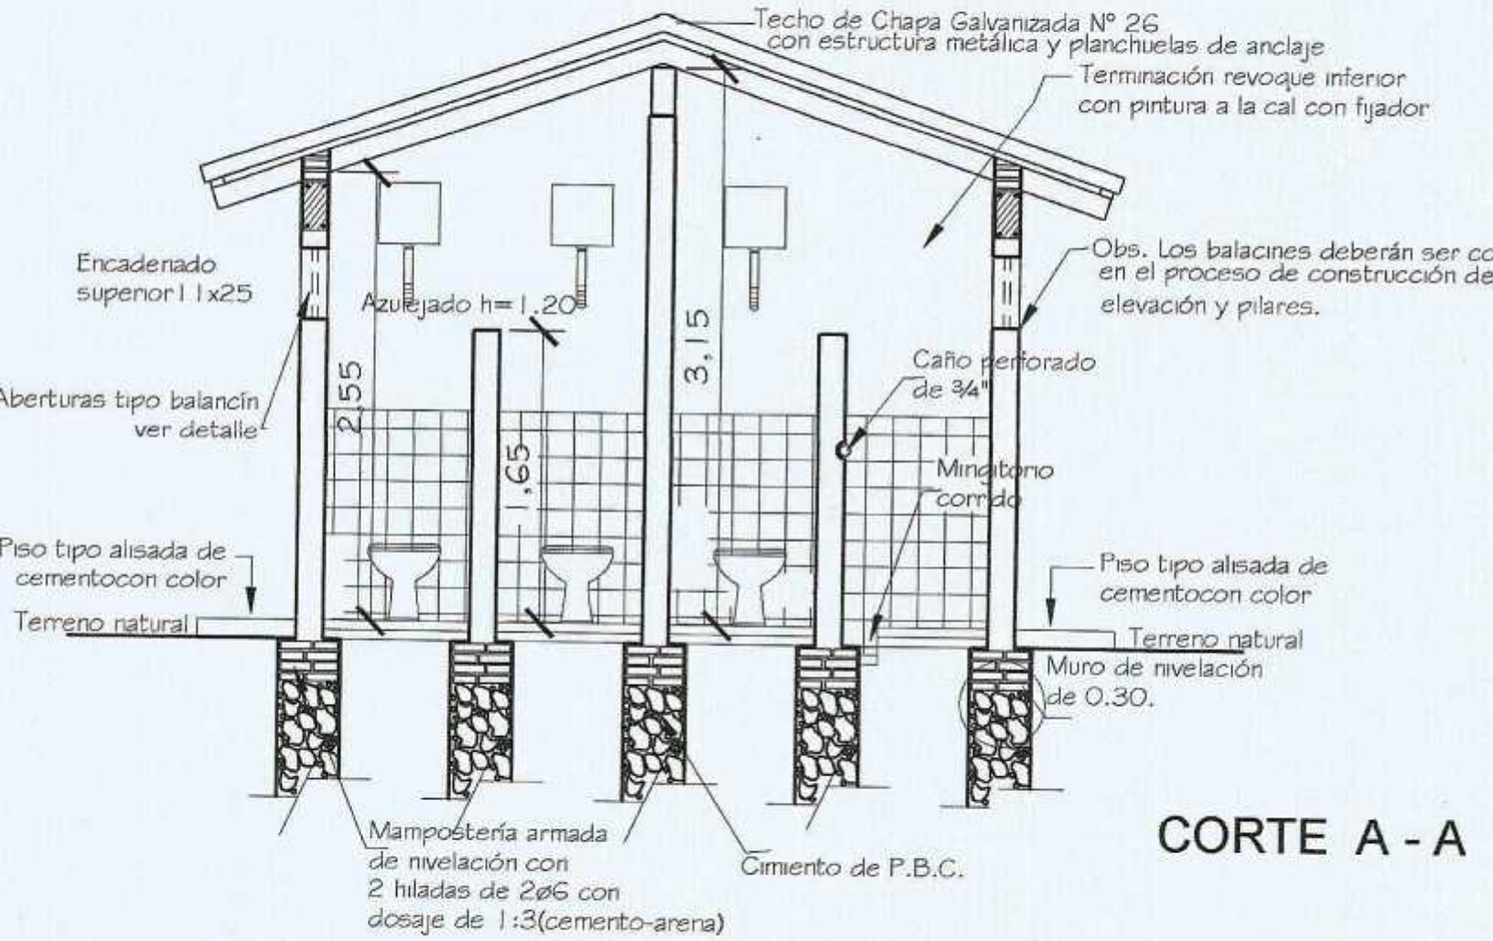

CORTE A - A

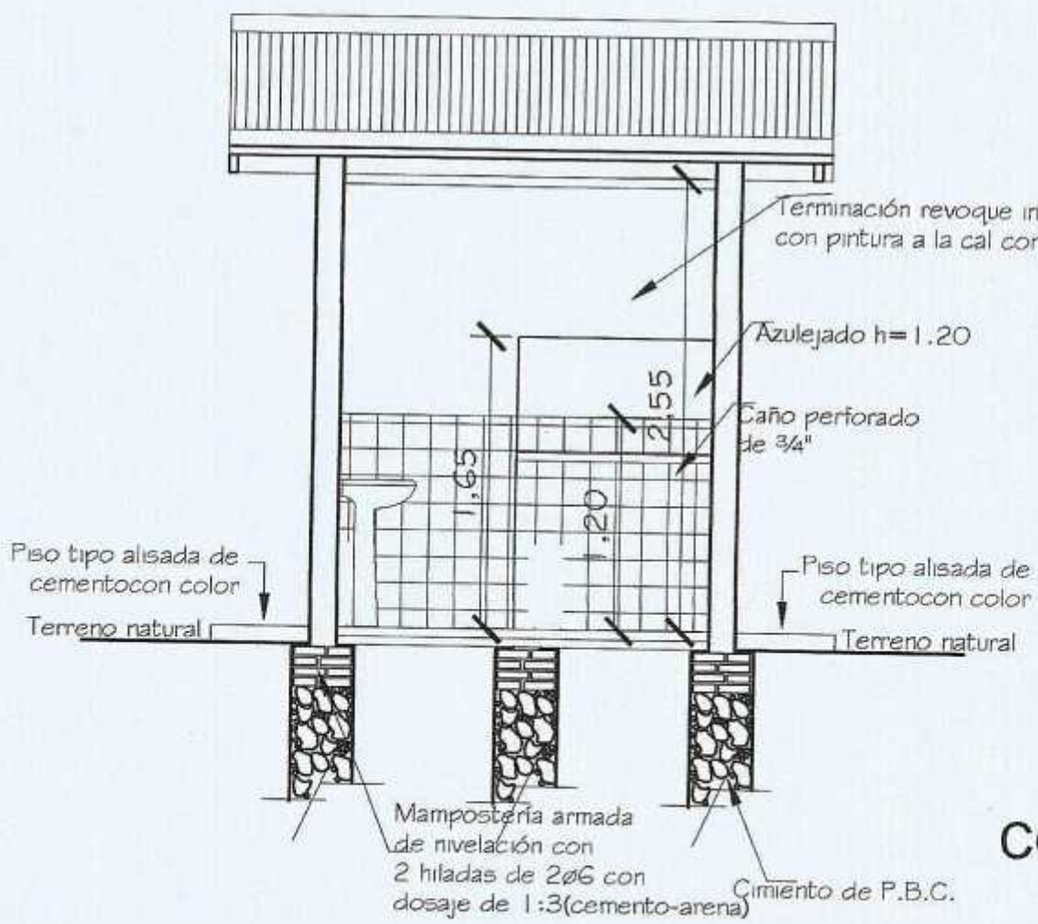

CORTE B - B

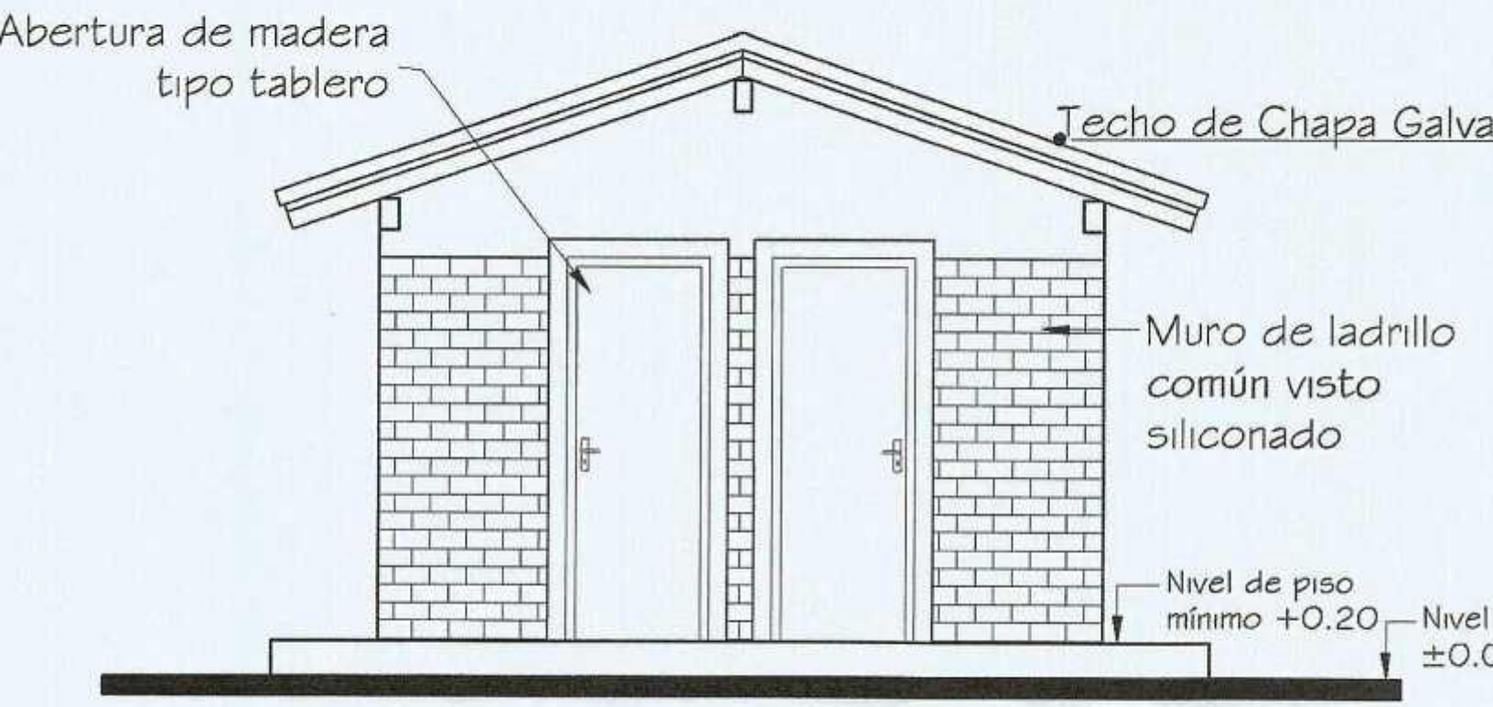
Abertura de madera
tipo tablero
Techo de Chapa Galva
Muro de ladrillo
común visto
siliconado
Nivel de piso
mínimo +0.20
Nivel
±0.0

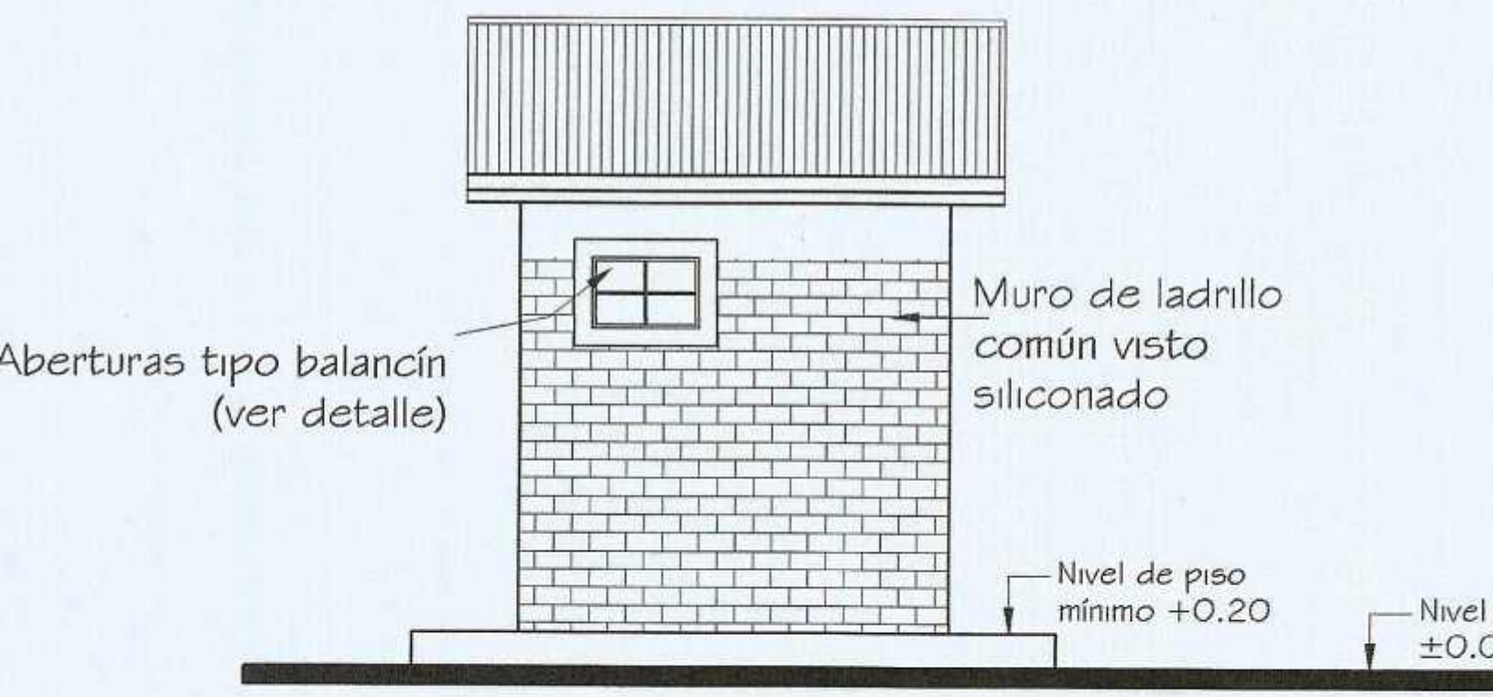
Muro de ladrillo
común visto
siliconado
Aberturas tipo balancín
(ver detalle)
Nivel de piso
mínimo +0.20
Nivel
±0.0

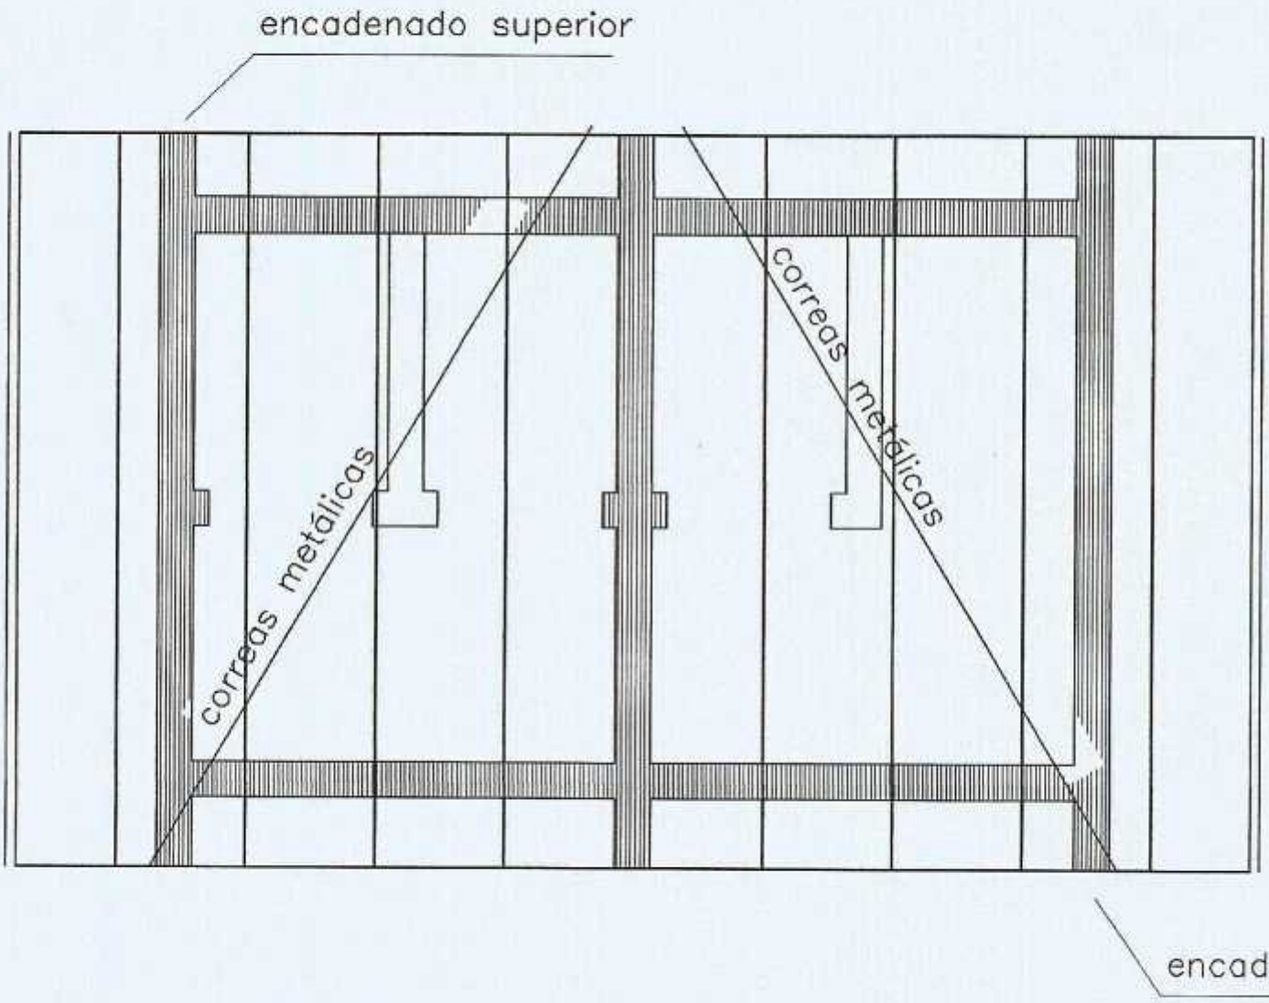
encadenado superior
correas metálicas
correas metálicas
encadenad

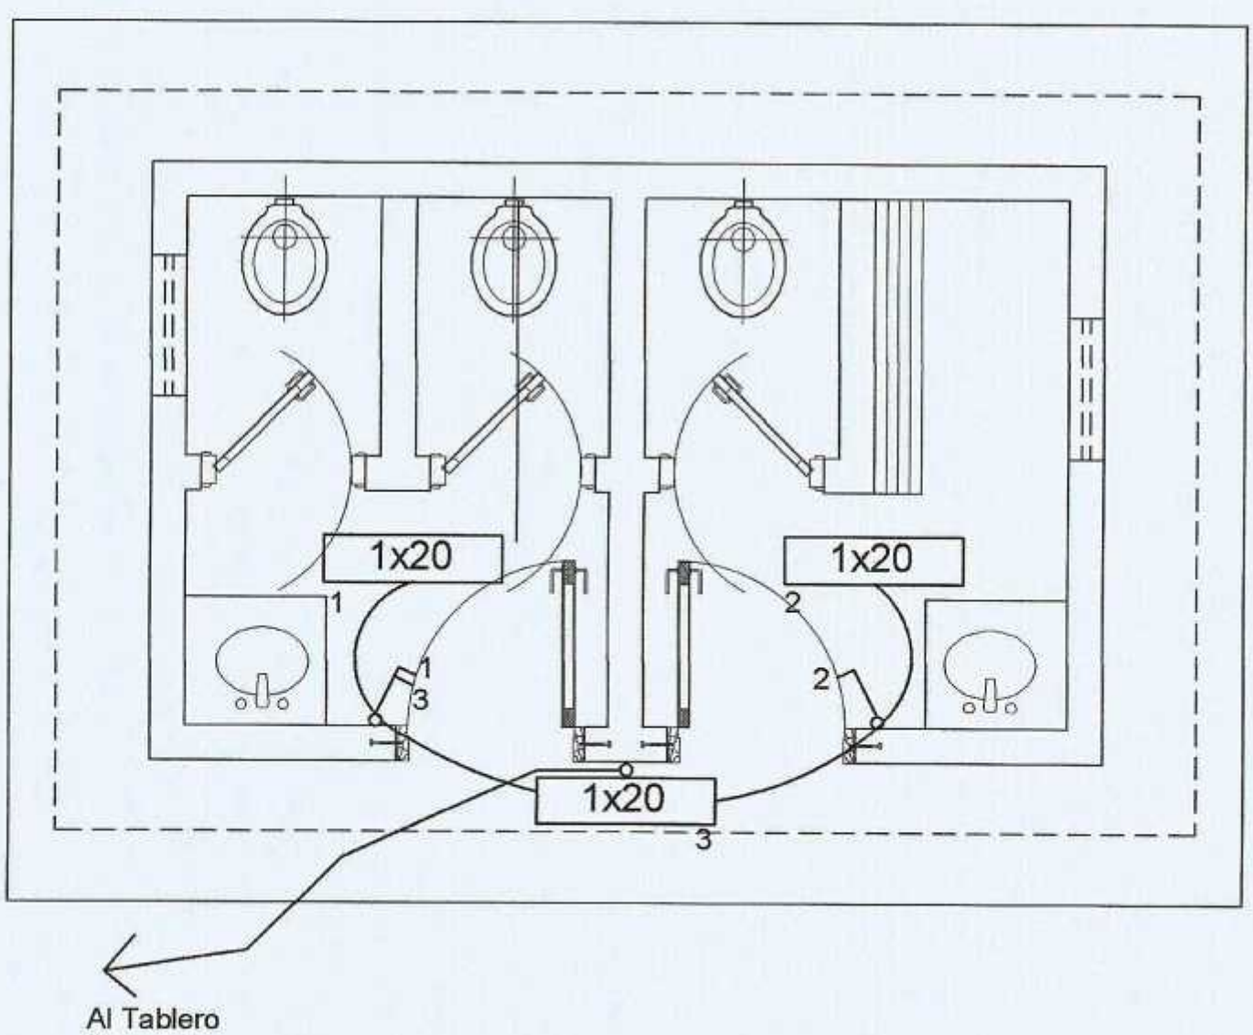
1x20
1x20
1x20
1
2
1
3
2
3
Al Tablero
General.

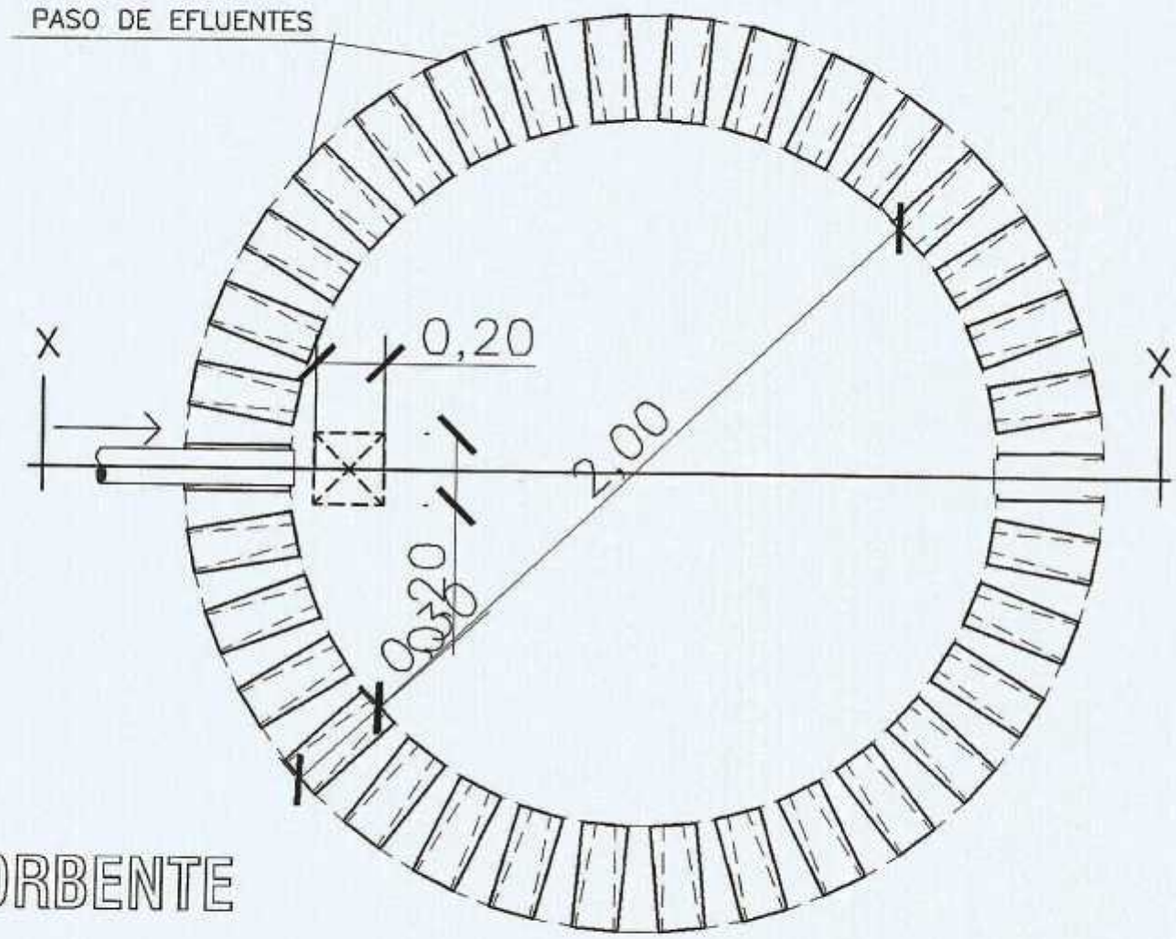

ANTA
ZO ABSORBENTE

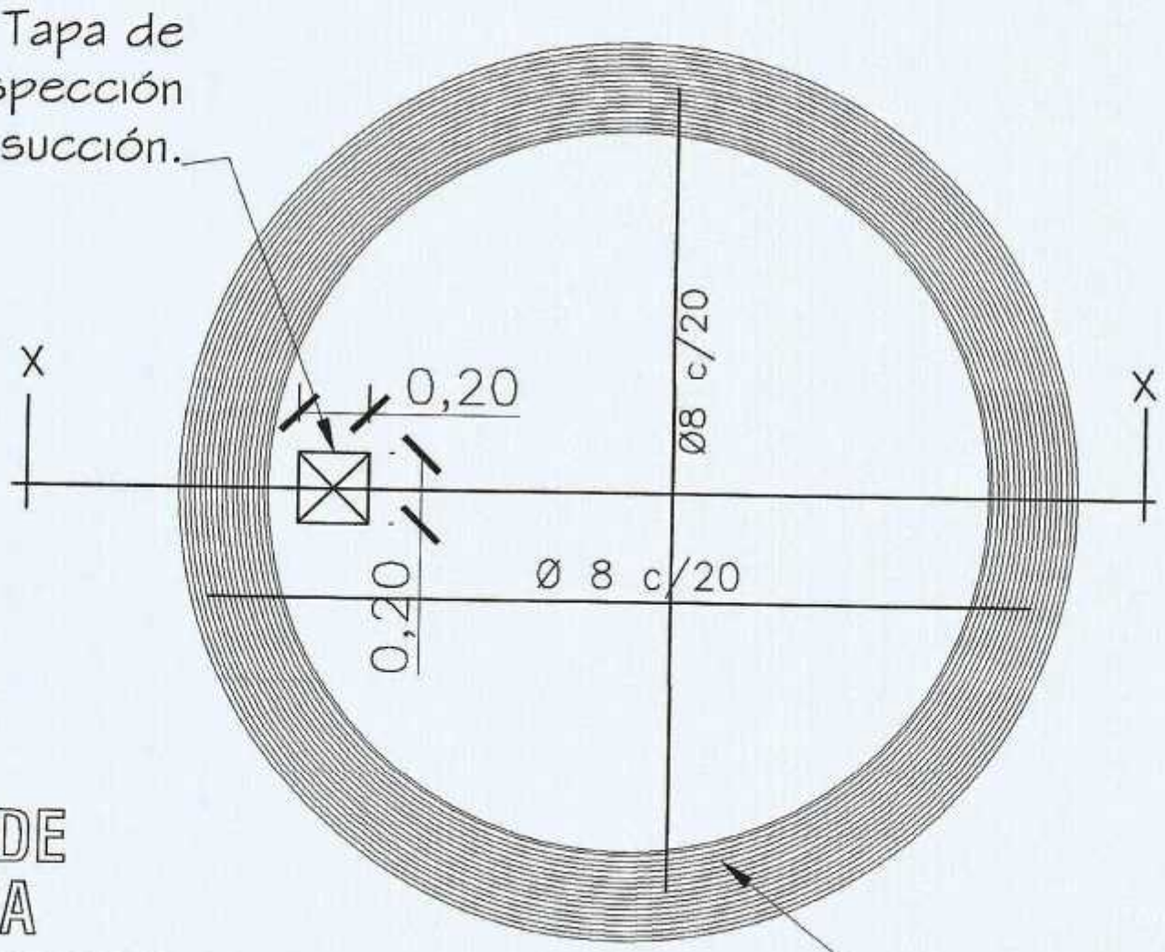

TALLE DE
SA TAPA
ZO ABSORBENTE

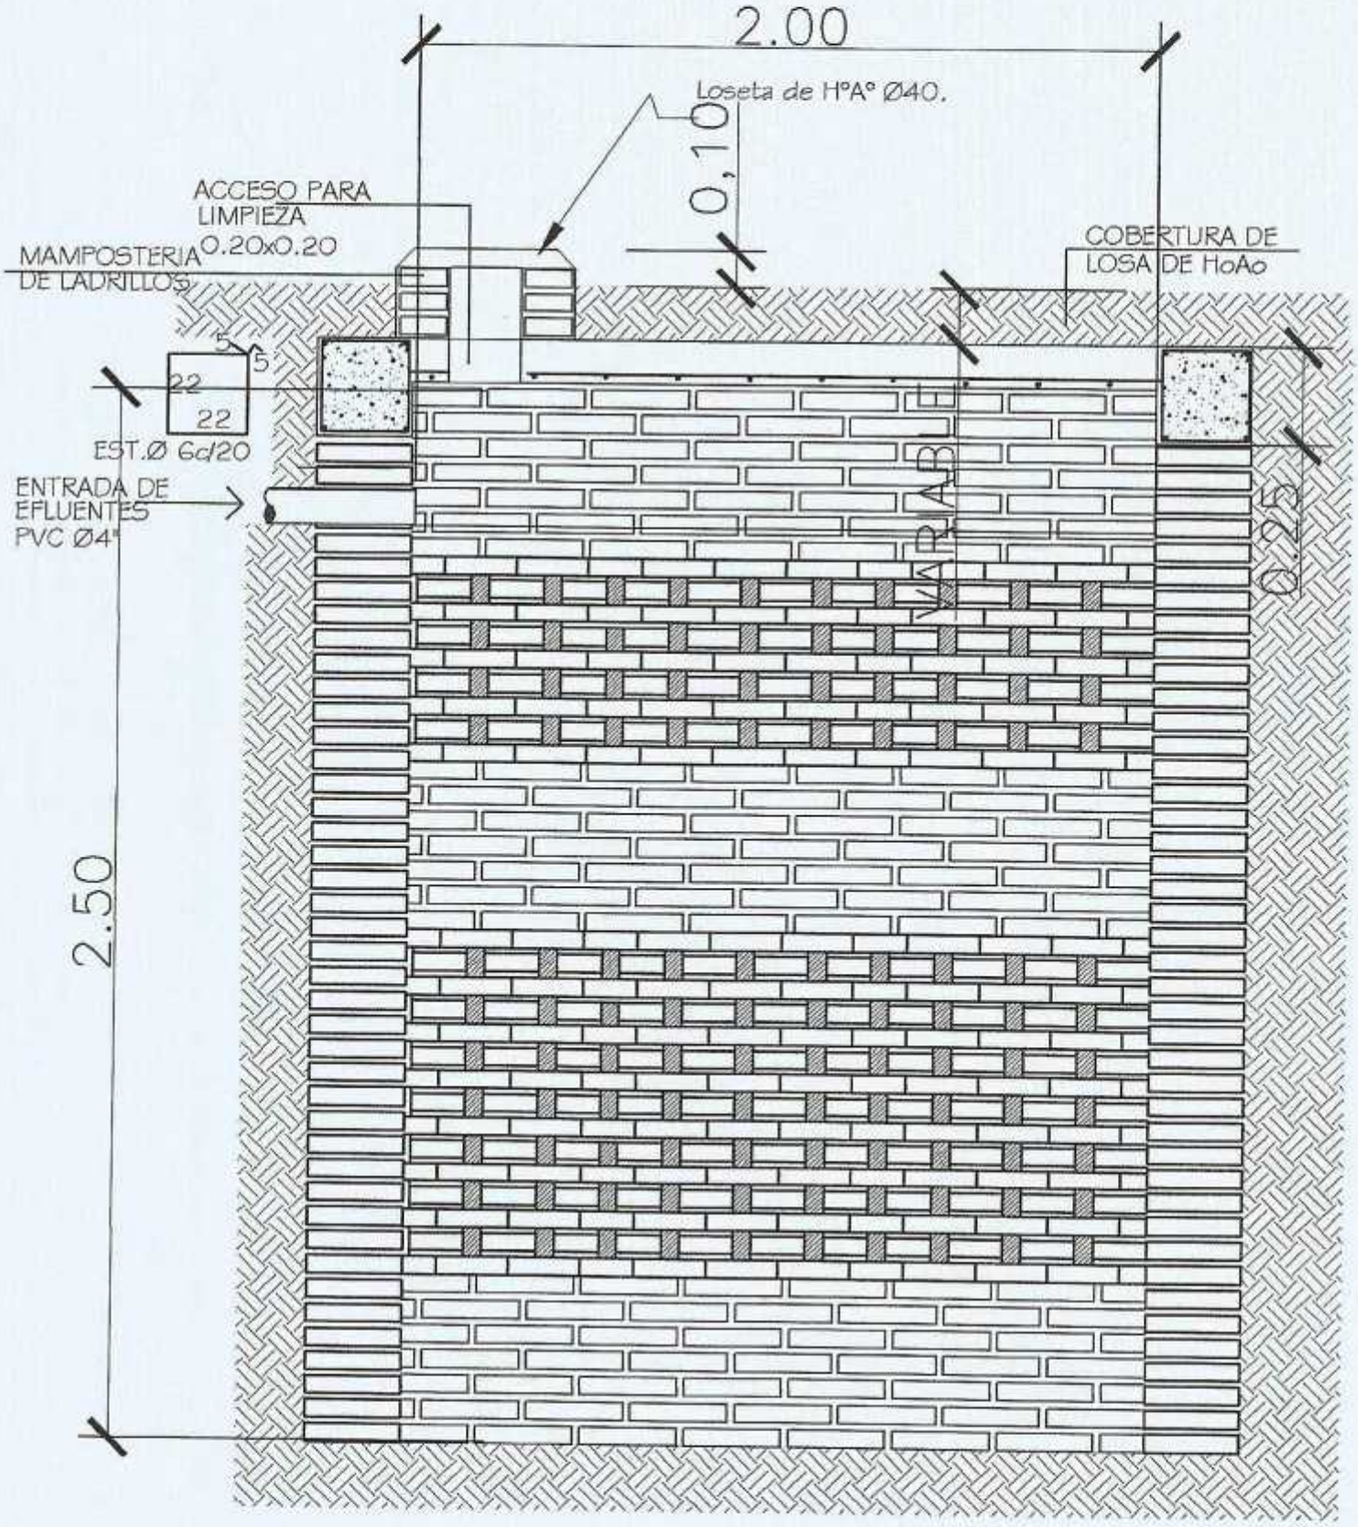

POZO ABSORBENTE

CORTE X-X

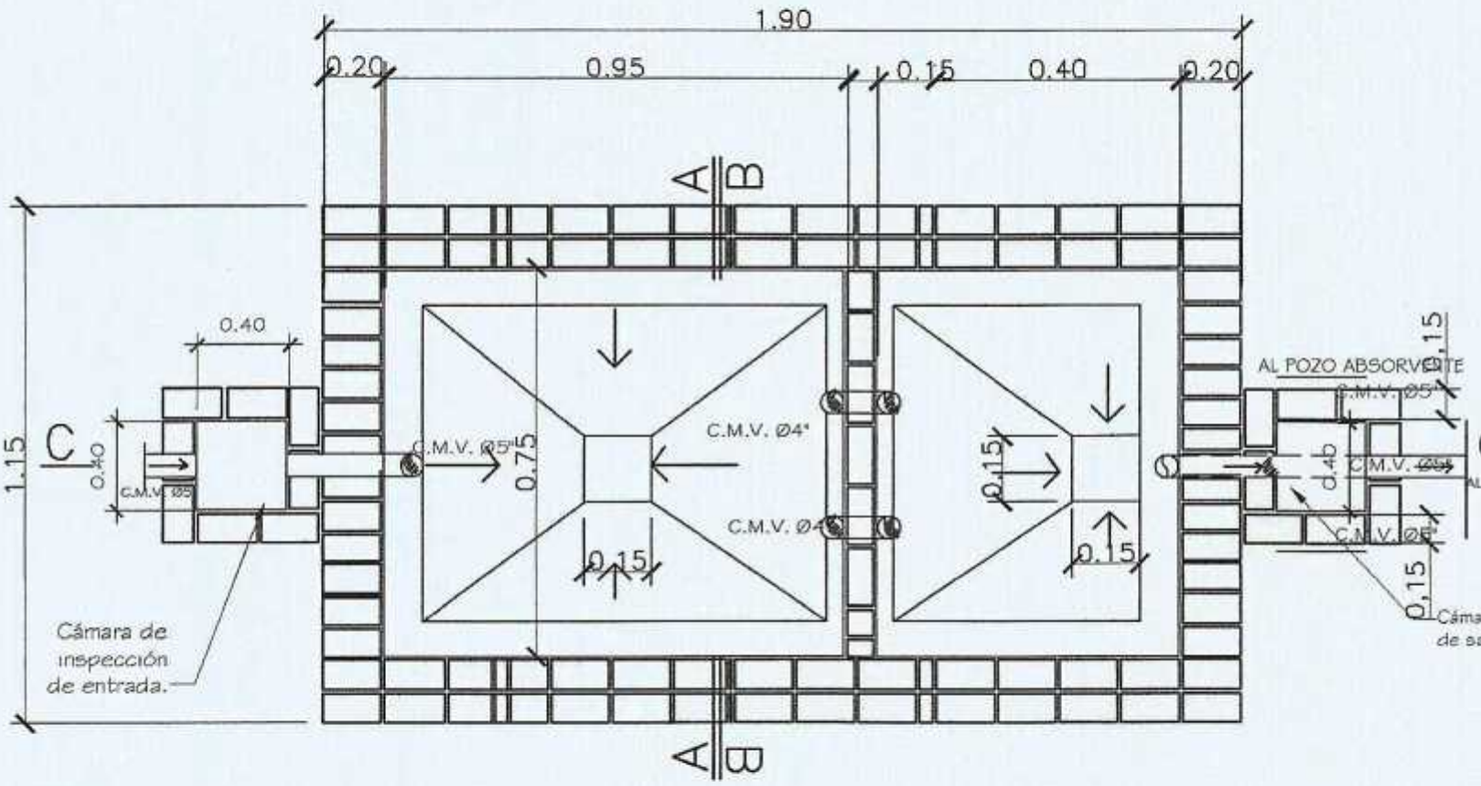

PLANTA CAMARA SEPTICA

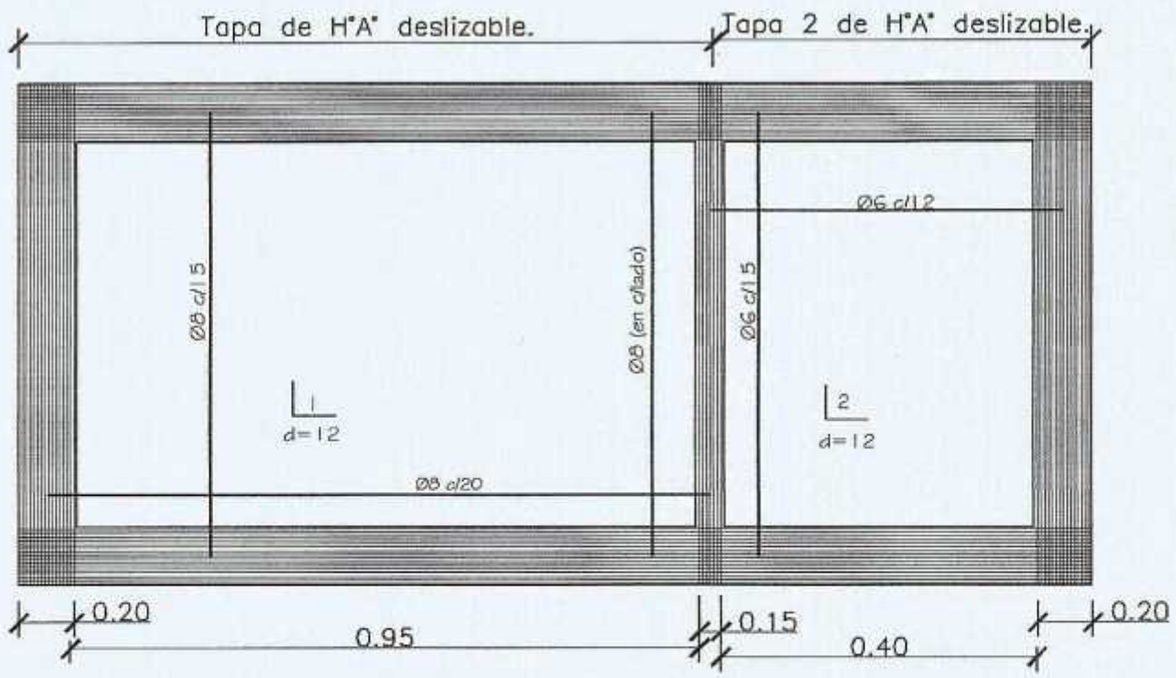

DETALLE DE LOSA TAPA CAMARA SEPTICA

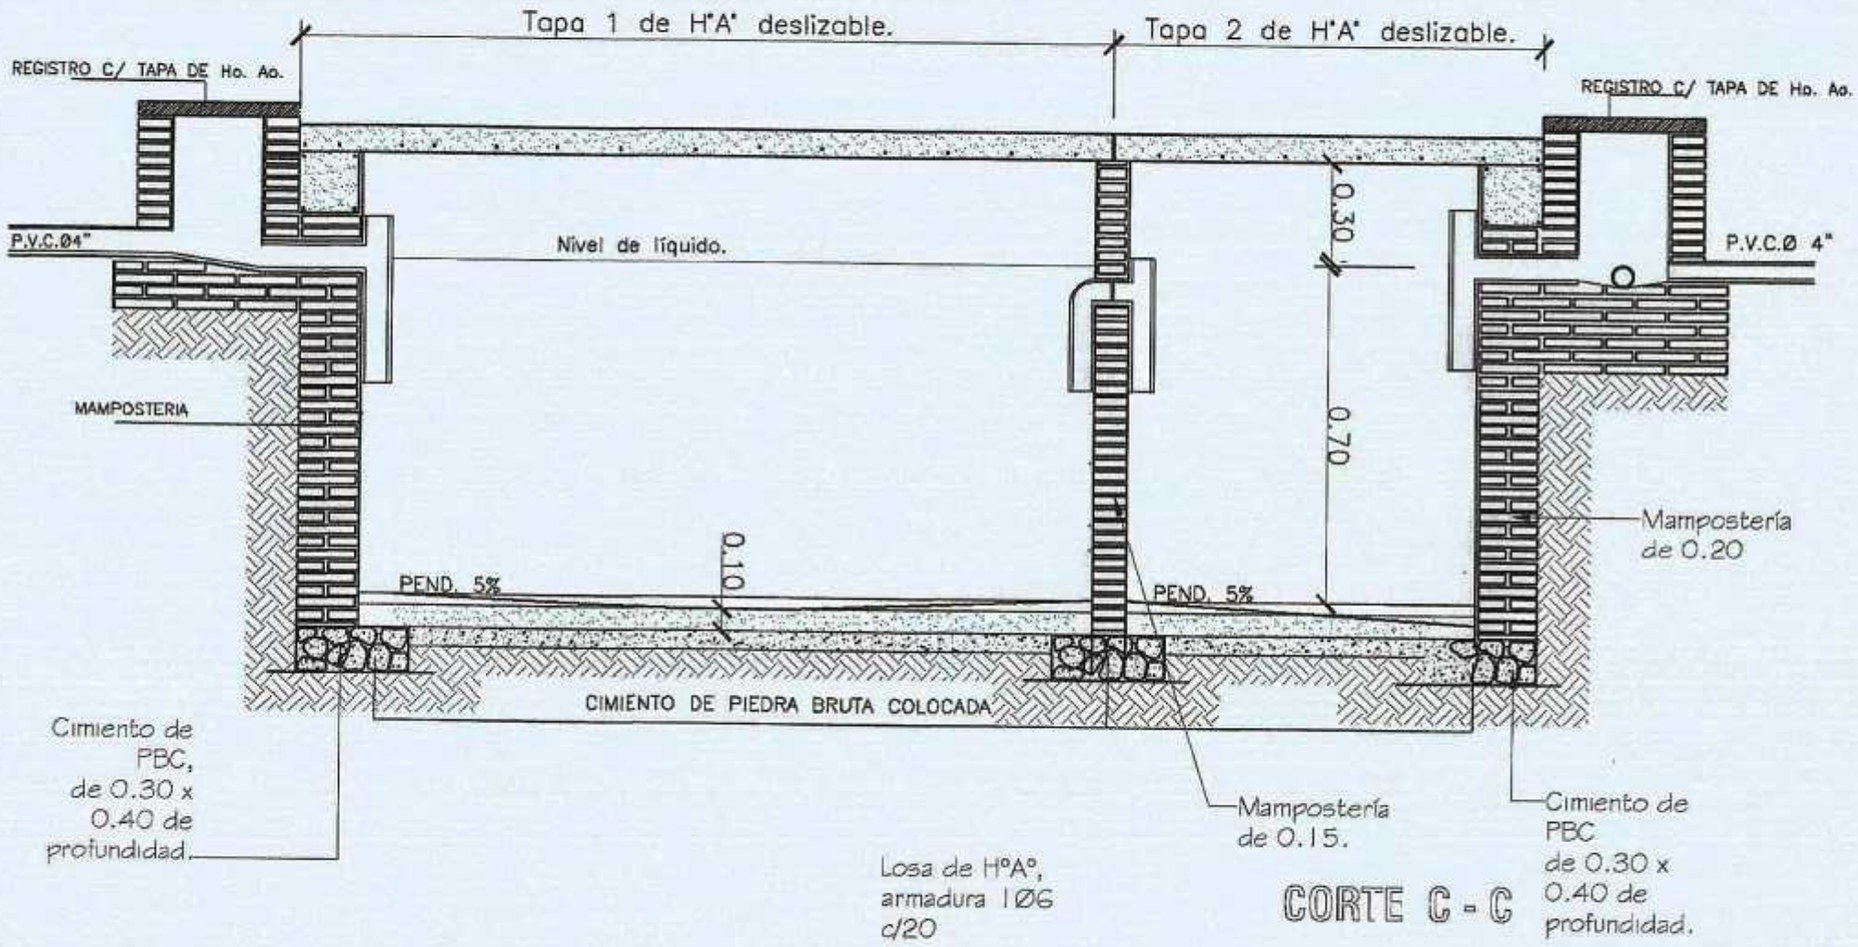
Tapa 1 de H°A° deslizable.
Tapa 2 de H°A° deslizable.
REGISTRO C/ TAPA DE Ho. Ao.
REGISTRO C/ TAPA DE Ho. Ao.
P.V.C.Ø4"
Nivel de líquido.
0.30
P.V.C.Ø 4"
MAMPOSTERIA
0.70
Mampostería de 0.20
0.10
PEND. 5%
PEND. 5%
CIMIENTO DE PIEDRA BRUTA COLOCADA
Cimiento de PBC, de 0.30 x 0.40 de profundidad.
Mampostería de 0.15.
Losa de H°A°, armadura 1Ø6 c/20
Cimiento de PBC de 0.30 x 0.40 de profundidad.

CORTE C - C