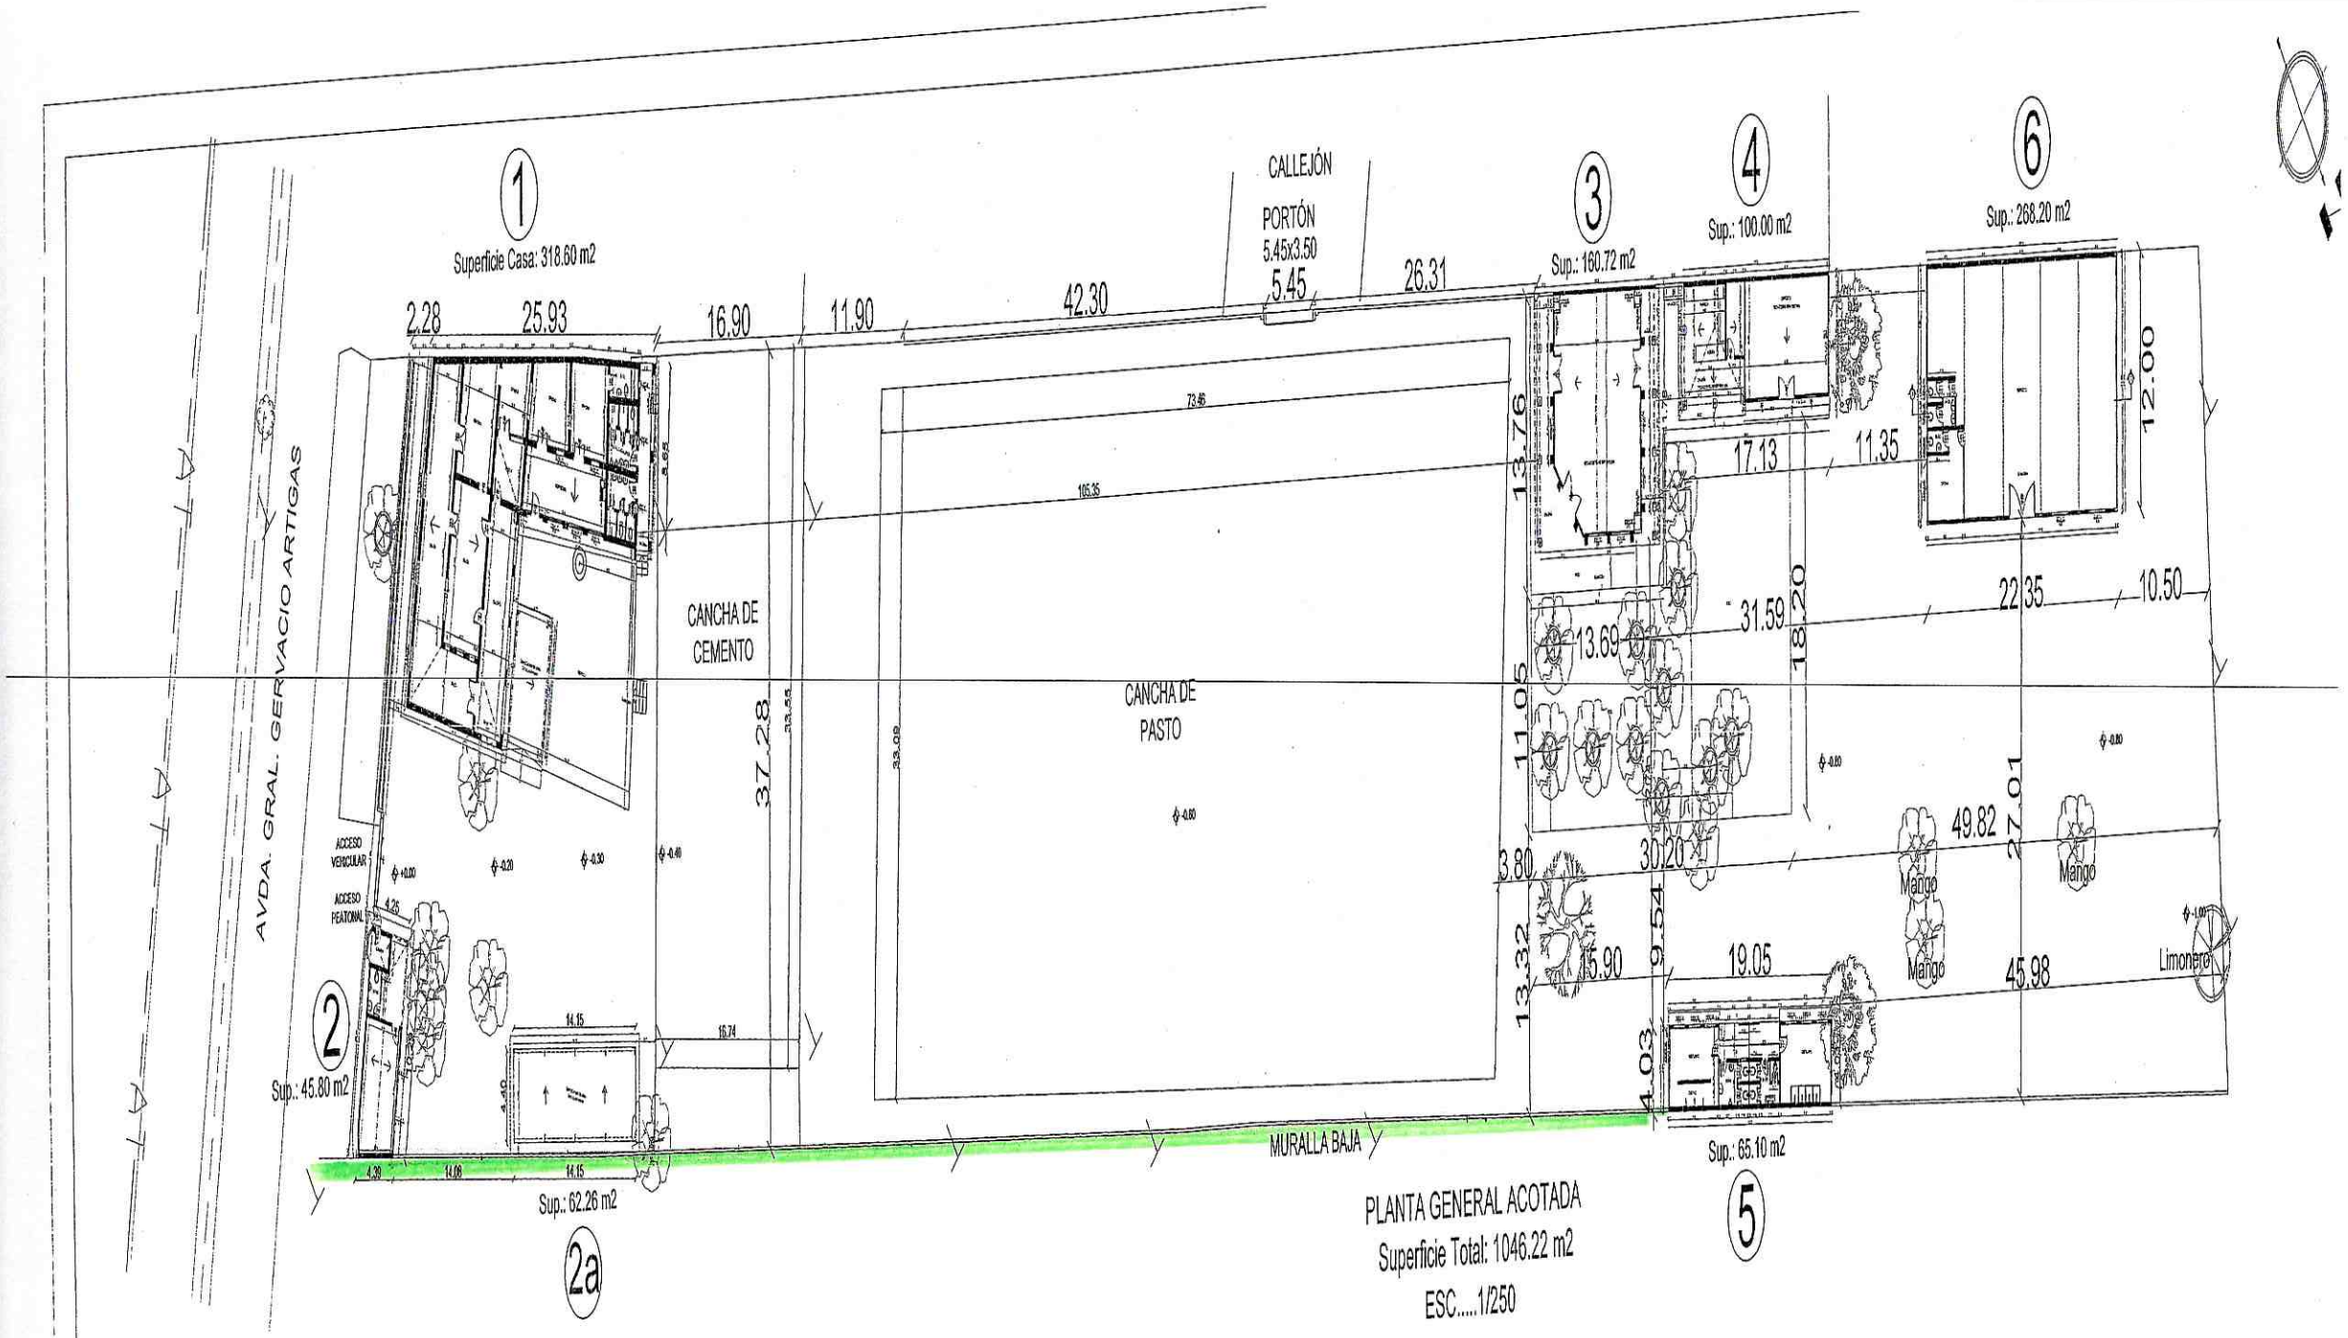

PLANTA GENERAL ACOTADA
Superficie Total: 1046.22 m2
ESC.....1/250