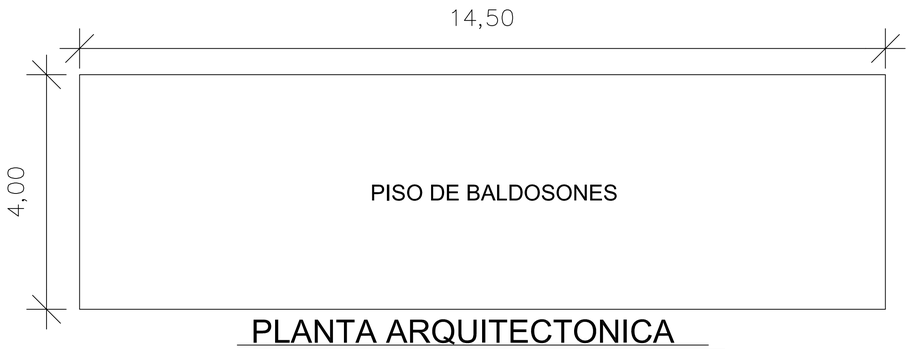

PLANTA ARQUITECTONICA

SIN ESCALA

PLANTA DE UBICACION DE LA OBRA

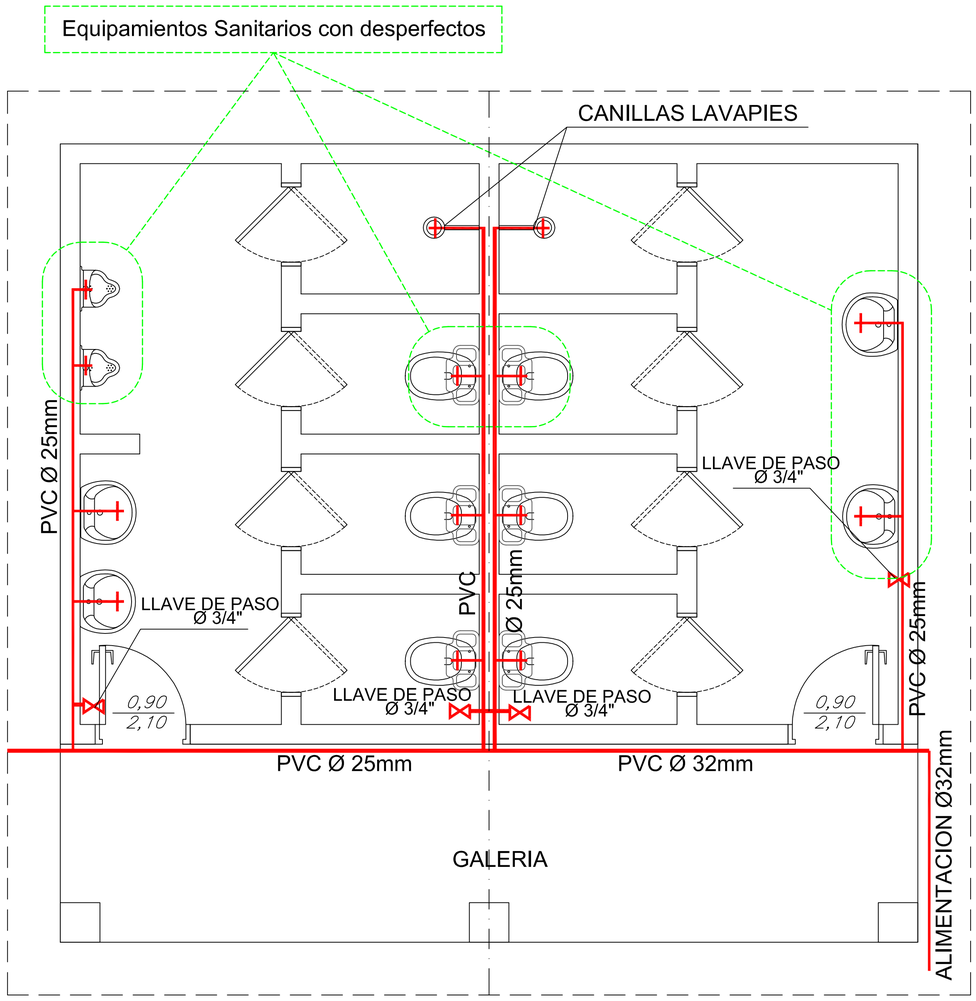

PLANTA DE INSTALACION DE AGUA CORRIENTE

ESCALA 1:50

ESPECIFICACIONES TECNICAS

1- Todas las medidas estan dadas en metros, salvo indicación contraria.
2- Las cantidades y medidas de las piezas deberán ser verificadas en obra por el contratista.

DETALLES DE LA PRESENTE OBRA

1- Comprende en la verificacion y refaccion de la Instalacion de Agua Corriente
2- Provision de los equipos sanitarios en su totalidad
3- Pinturas en General
4- Construccion de una Pista de Acceso a la Institucion

MUNICIPALIDAD DE PDTE. FRANCO

DIRECCIÓN DE OBRAS

"Administracion Abog. Alcides Fernandez"

Refaccion Actual Sanitario y Pista de Acceso
Escuela San Jorge Nº 2905

Ubicacion: San Jorge del Monday

Director Obras: Sr. Wilfrido Benitez

Jefe Obras: Sr. Julio Benitez

Proyecto: Ing. Jr. Enrique Jara Lopez

Fecha : Junio /2013

Escala : Indicada