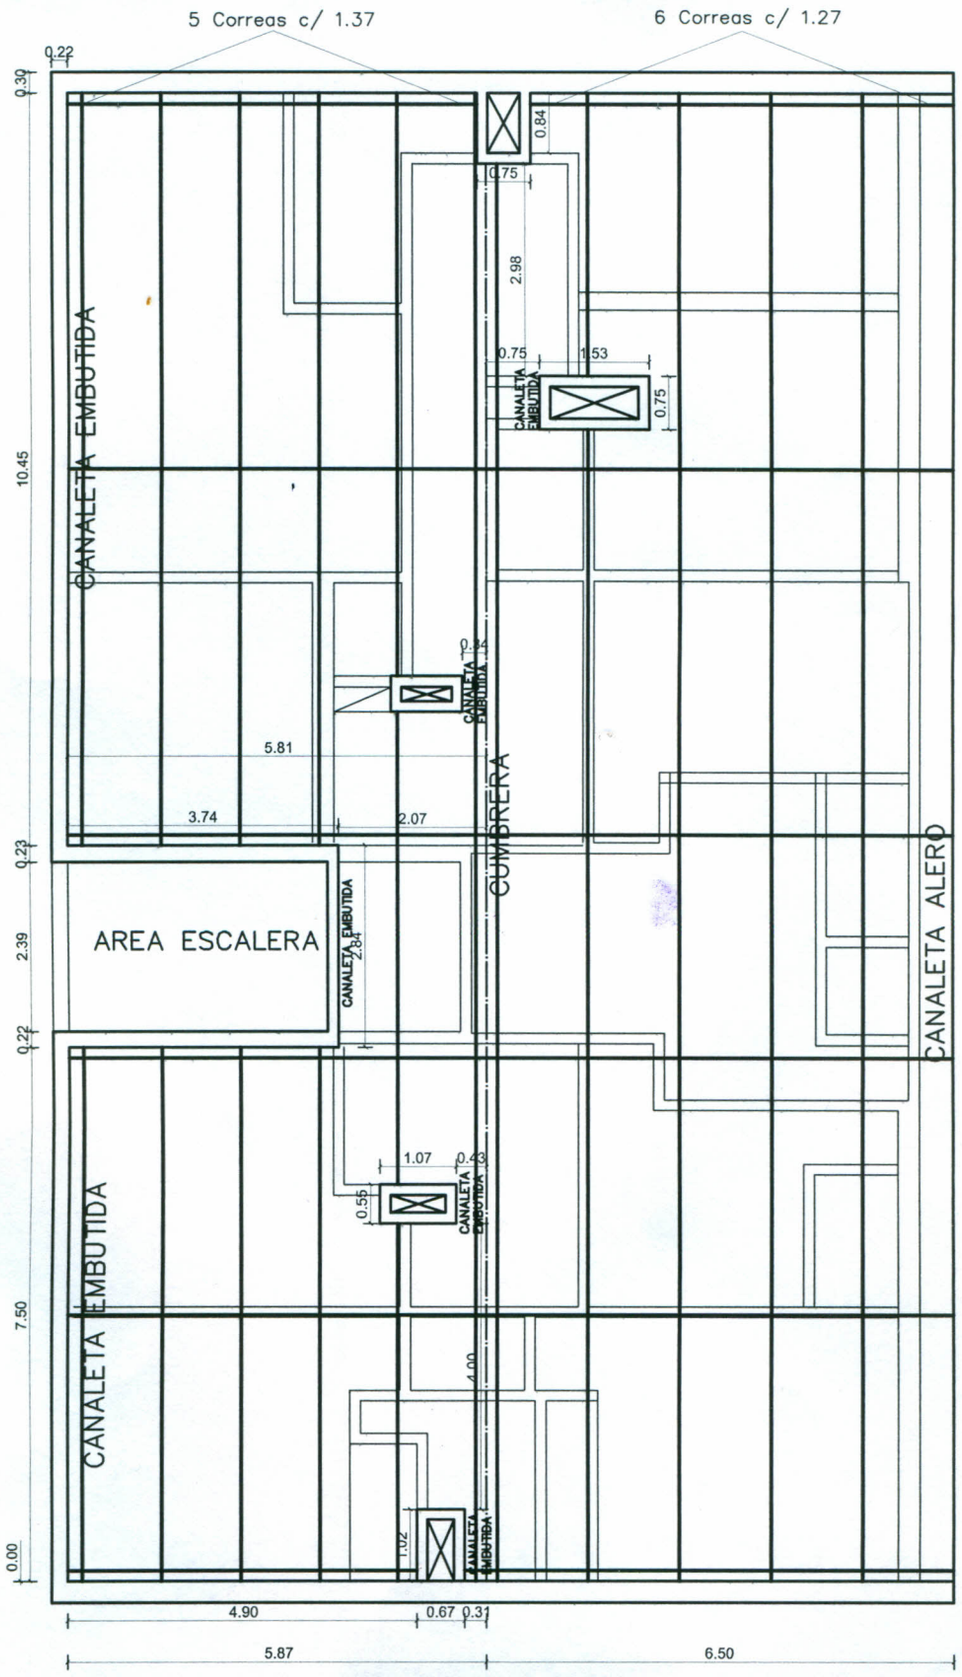

PLANTA ESTRUCTURA DE TECHO

PROYECTO: Cambio de Techo e Instalacion Pluvial

PROPIETARIO: Secretaria de Desarrollo para Repatriados y Refugiados Connacionales

UBICACION: 25 de Mayo c/ Brasil

ESC.: 1/100