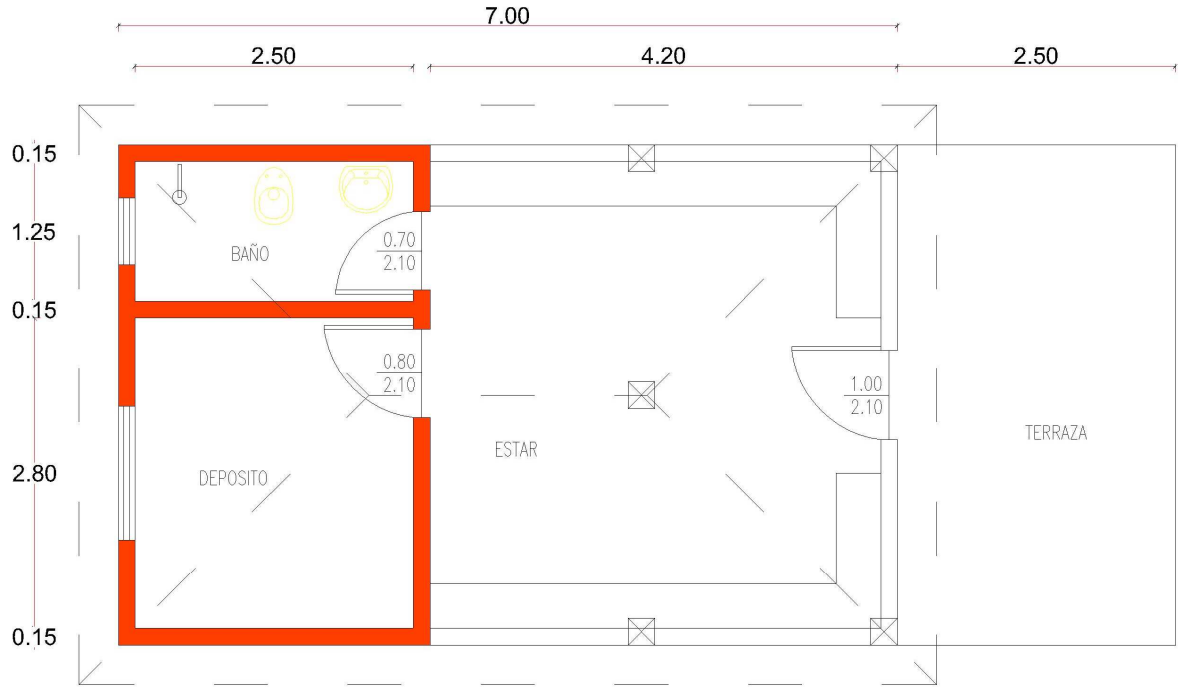

Planta General

Escala 1:50

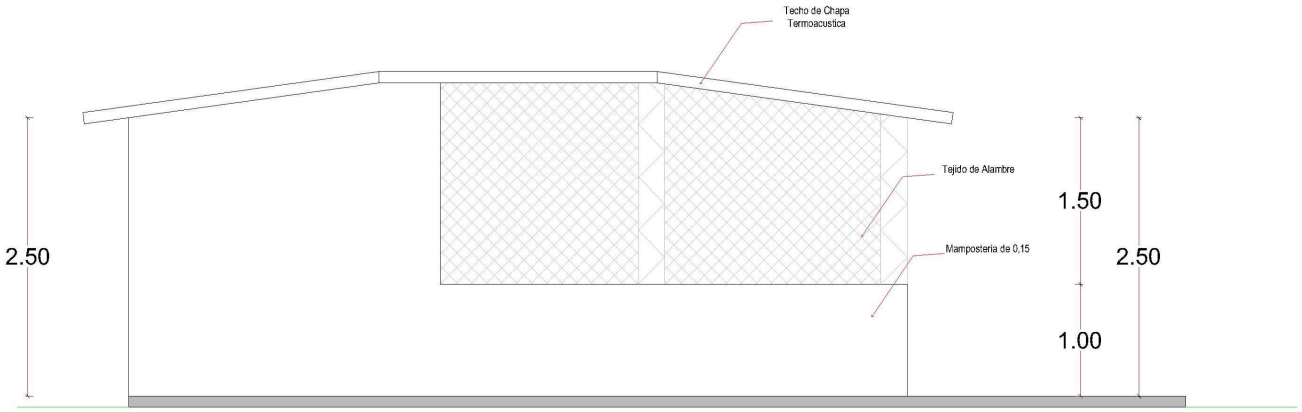

Fachada Lateral

Escala 1:50

Detalle de Cimentación

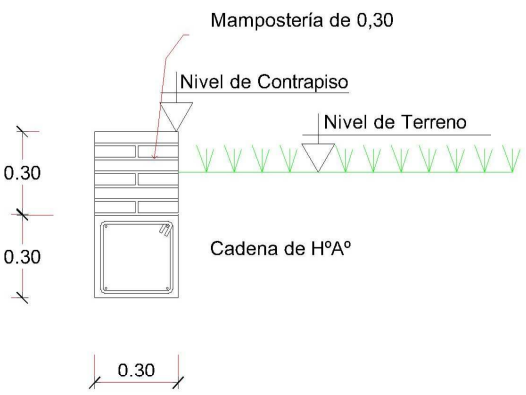

GOBERNACIÓN DE ÑEEMBUCÚ		
CONSTRUCCION DE LOCAL DE TAXISTAS		
RESPONSABLE: ARQ. LUIS AYALA	ESCALA: 1:50	**CADISTA:** MARIANO SAUCEDO