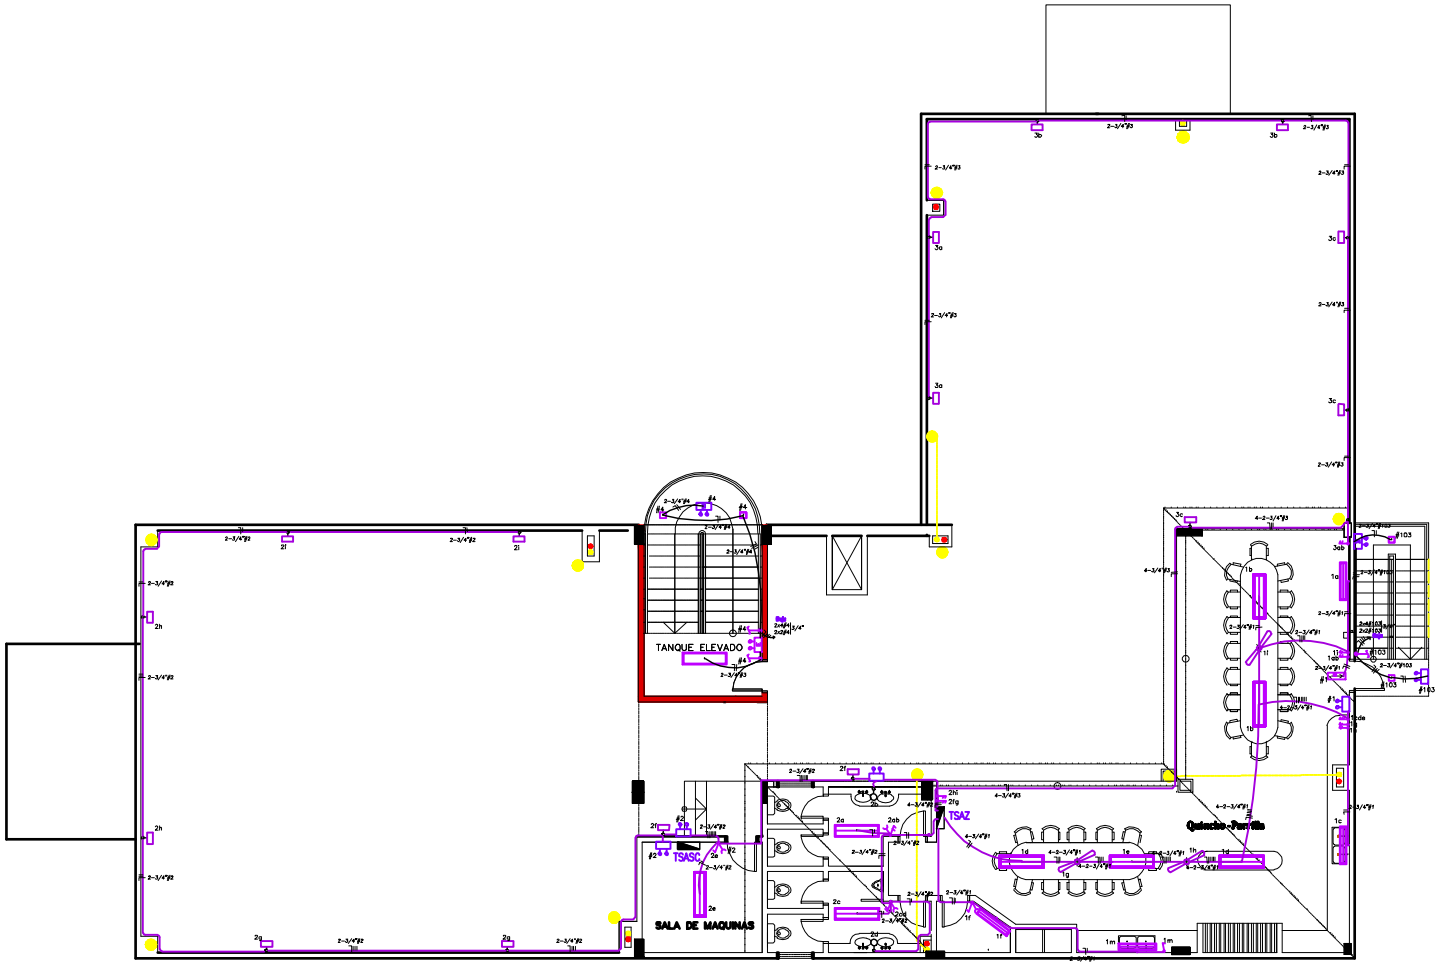

PLANTA AZOTEA INSTALACION ELECTRICA

REFERENCIAS

- Luminaria de adosar, acanalado, con balasto electrónico y lámpara fluorescente 1x36w
- Luminaria de adosar, acanalado, con balasto electrónico y lámpara fluorescente 2x36w
- Luminaria de embutir fija aro, frente en acero estampado color blanco, óptica interior en aluminio, facetado, anodizado y abrillantado, para lámpara de bajo consumo de 18 w, rosca E27
- Plafón interior cuadrado de adosar, chasis y marco construido en acero estampado, difusor en cristal satinado, lámparas 2x26w de bajo consumo, rosca E27
- Luminaria de embutir circular, para lámparas de bajo consumo 2x26w, rosca E27, cuerpo principal construido en aluminio estampado, optica interior difusora totamente facetada, con cristal satinado.
- Iluminación de Emergencia 18 w (Ref: Atomlux) adosado a pared o cielo raso.
- Luminaria de pared, tipo tortuga, cuerpo construido en aluminio inyectado, difusor en cristal esmerilado, junta de cierre siliconado, tornillería en acero inox. Lámpara de bajo consumo de 26w, rosca E27
- Cartelera de señalización de emergencia
- Interruptor de 1 punto
- Interruptor de 2 puntos
- Interruptor combinación escalera
- Interruptor de 1 punto y toma
- Caja octagonal PVC antillama embutida en losa
- Electroducto corrugado PVC antillama embutido en losa o pared, si es externo sobre cielo raso tipo conduit PVC rígido
- TSAZ — Tablero Seccional Azotea, de embutir
- TSASC — Tablero Seccional Ascensor, de adosar

Lámina 39

Por razones de espacio se han reducido los tamaños de los planos, sin embargo estos están disponibles en el Sistema de Contrataciones Públicas. www.dncp.gov.py

Planta de Iluminación
Planta Azotea

Infona
Instituto Forestal Nacional