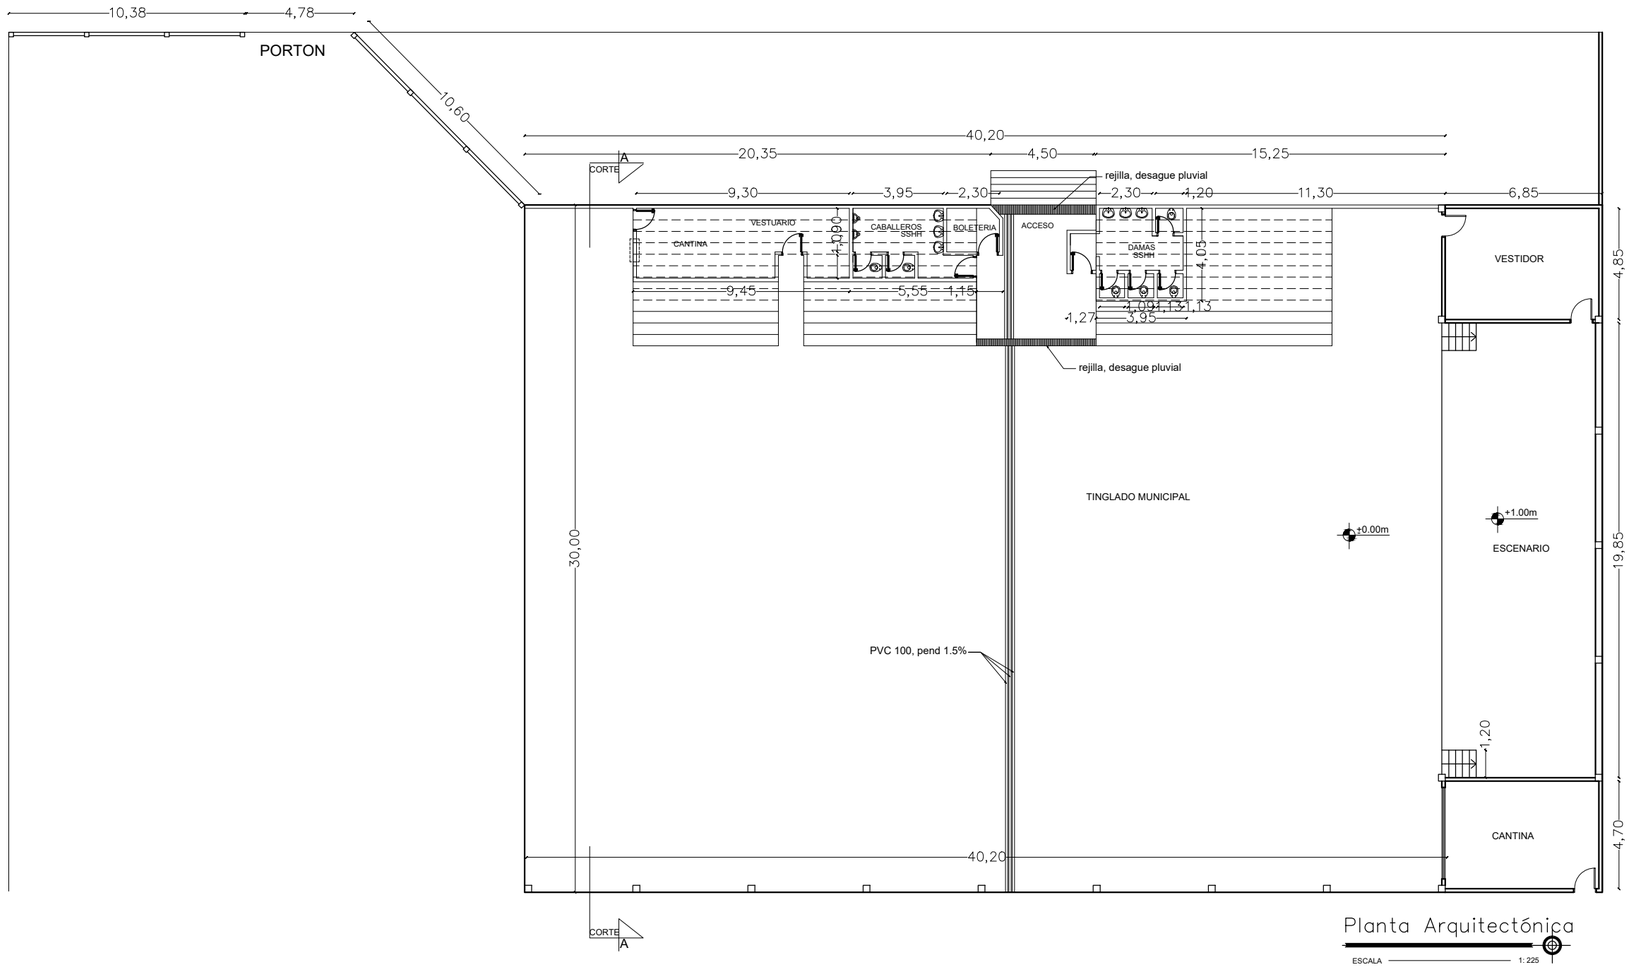

Planta Arquitectónica

ESCALA 1: 225

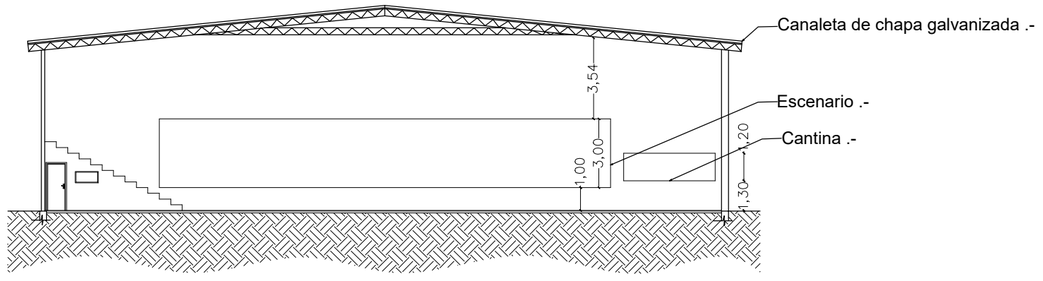

Corte A–A

ESCALA 1: 225

REFACCIÓN DE TINGLADO MUNICIPAL

Propietario: Municipalidad de Repatriación