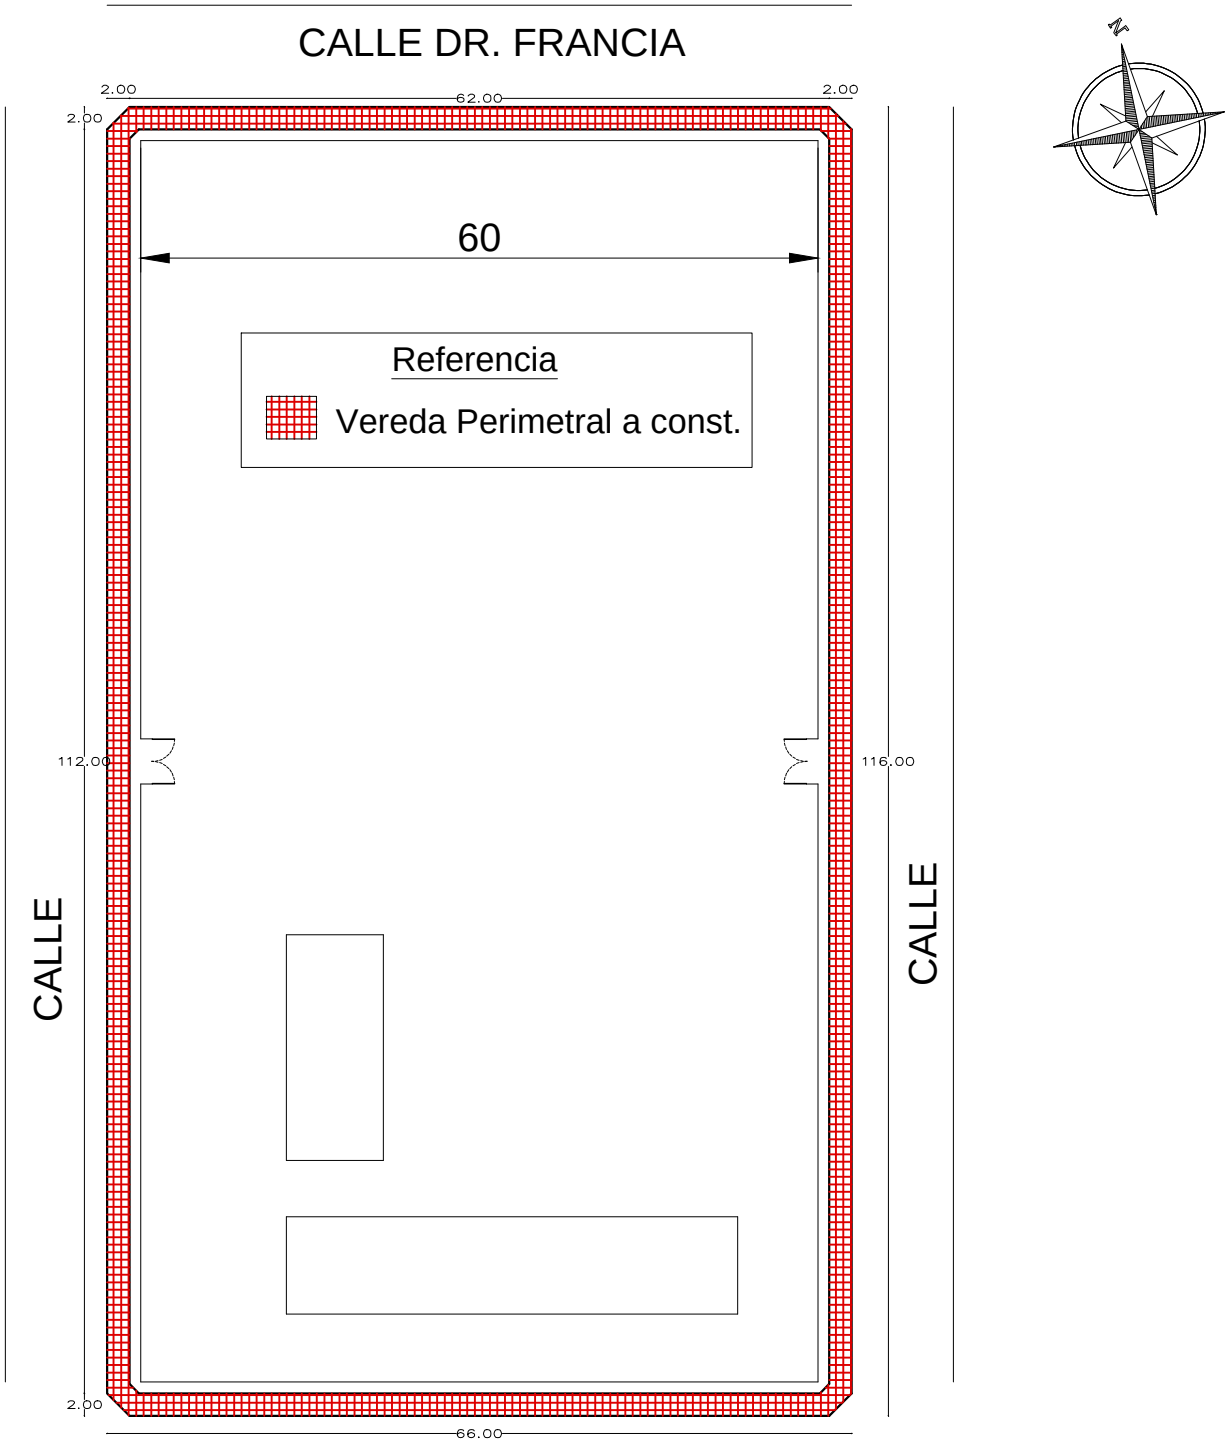

PLANTA GENERAL
ESC.:.....1/670

COORDENADAS GOOGLE MAPS: -25.47057, -56.007725

Municipalidad de Caaguazú
Dpto. de Caaguazú - Py.

PROYECTO: Construcción de vereda perimetral.

UBICACIÓN: Esc. Bas. 4.366 Municipal - B° Bernardino Caballero - Distrito de Caaguazú.