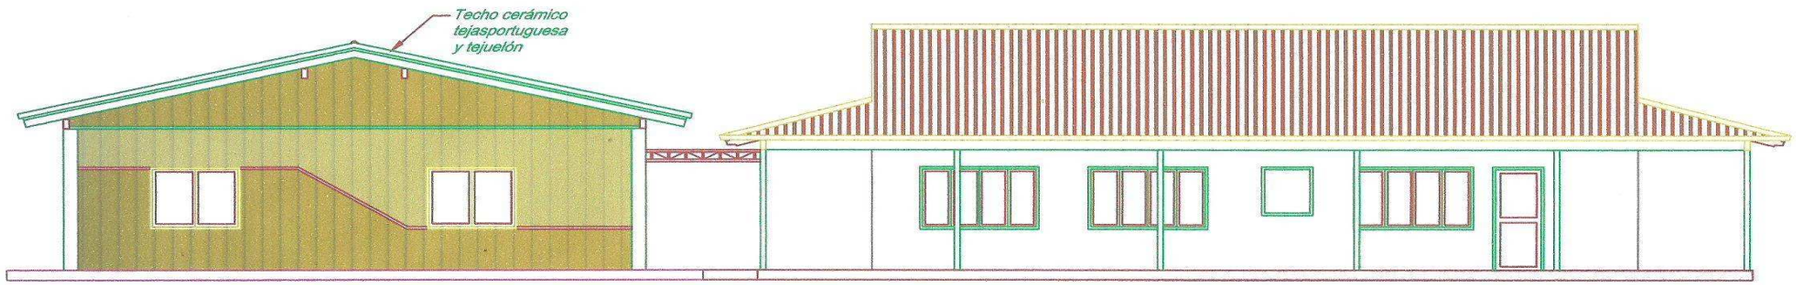

FACHADA FRONTAL

ESCALA 1:100

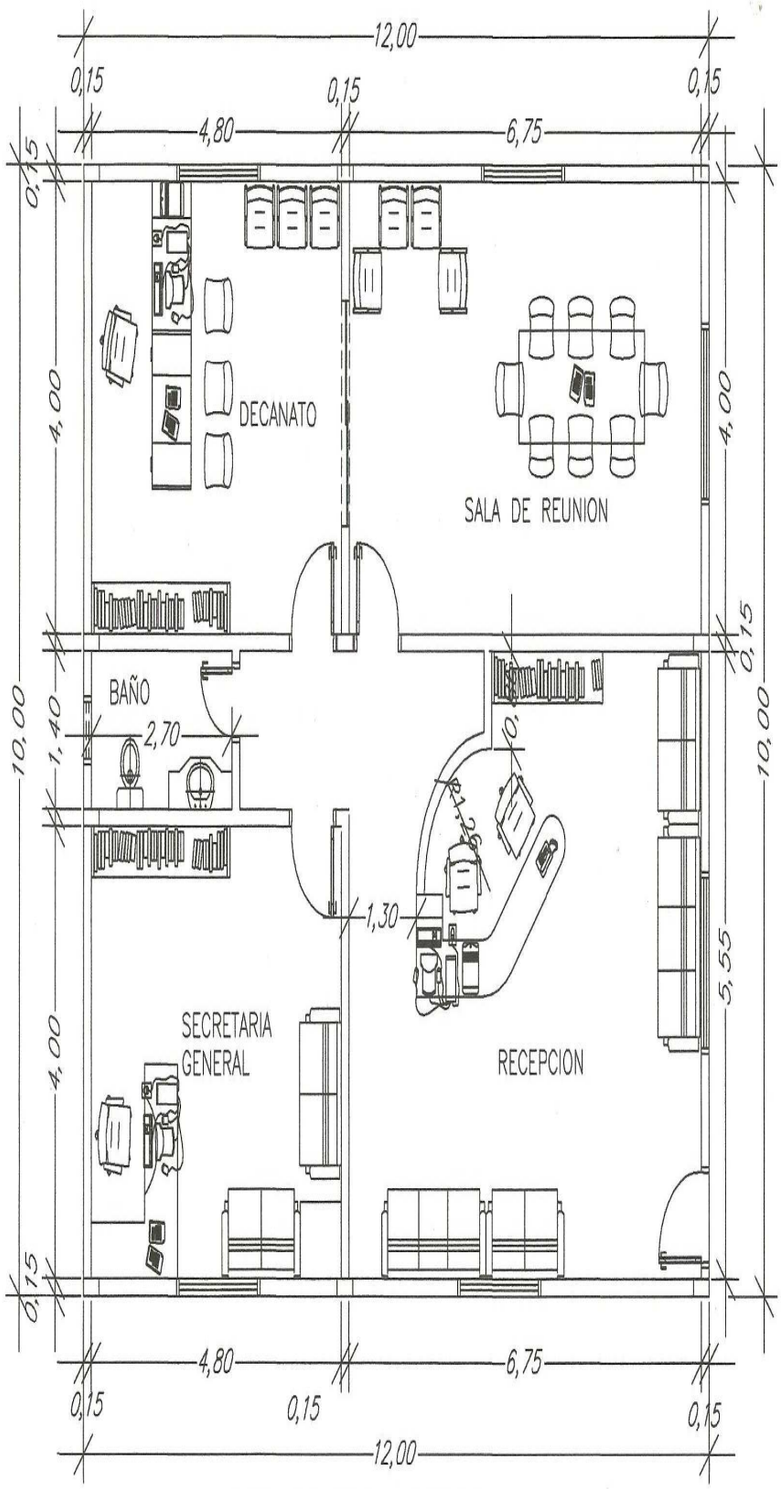

PLANTA ARQUITECTONICA
SECTOR DECANATO
Escala.....1/100

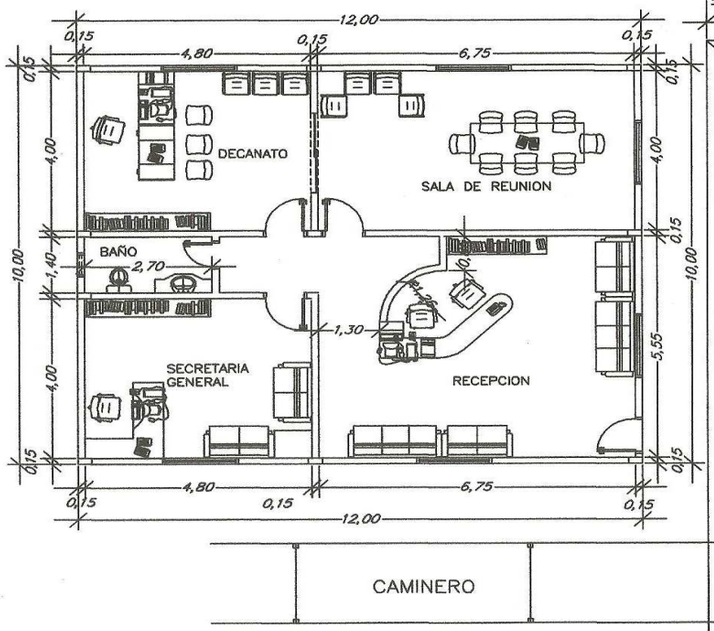

PLANTA ARQUITECTONICA
SECTOR DECANATO
Escala.....1/100

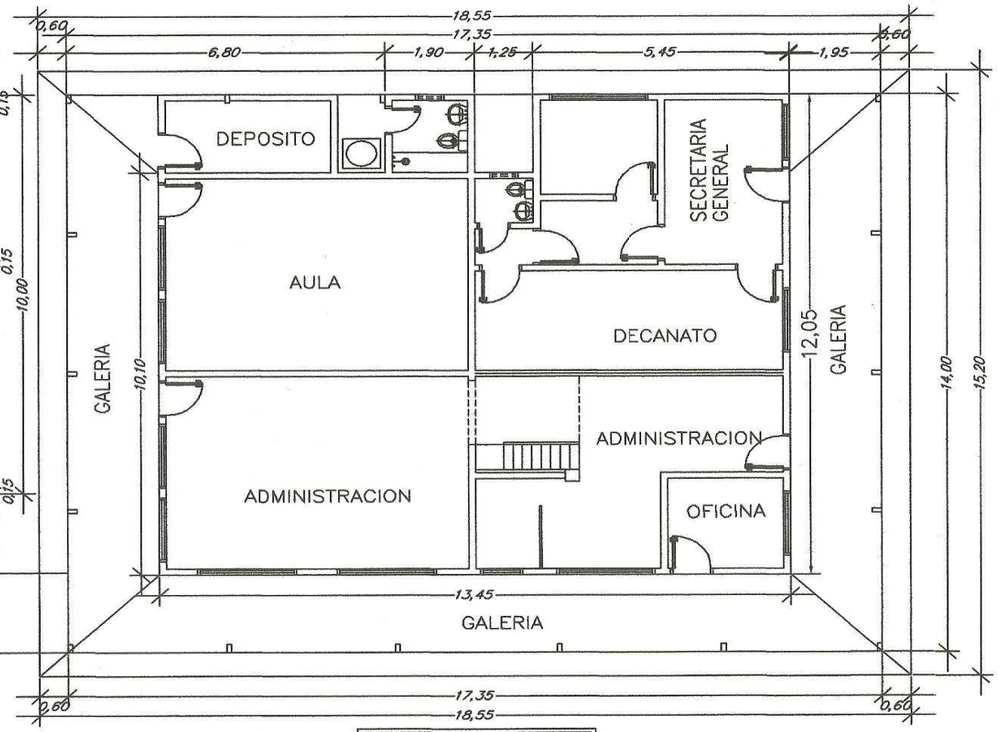

PLANTA ARQUITECTONICA
SECTOR ADMINISTRATIVO
Escala.....1/100

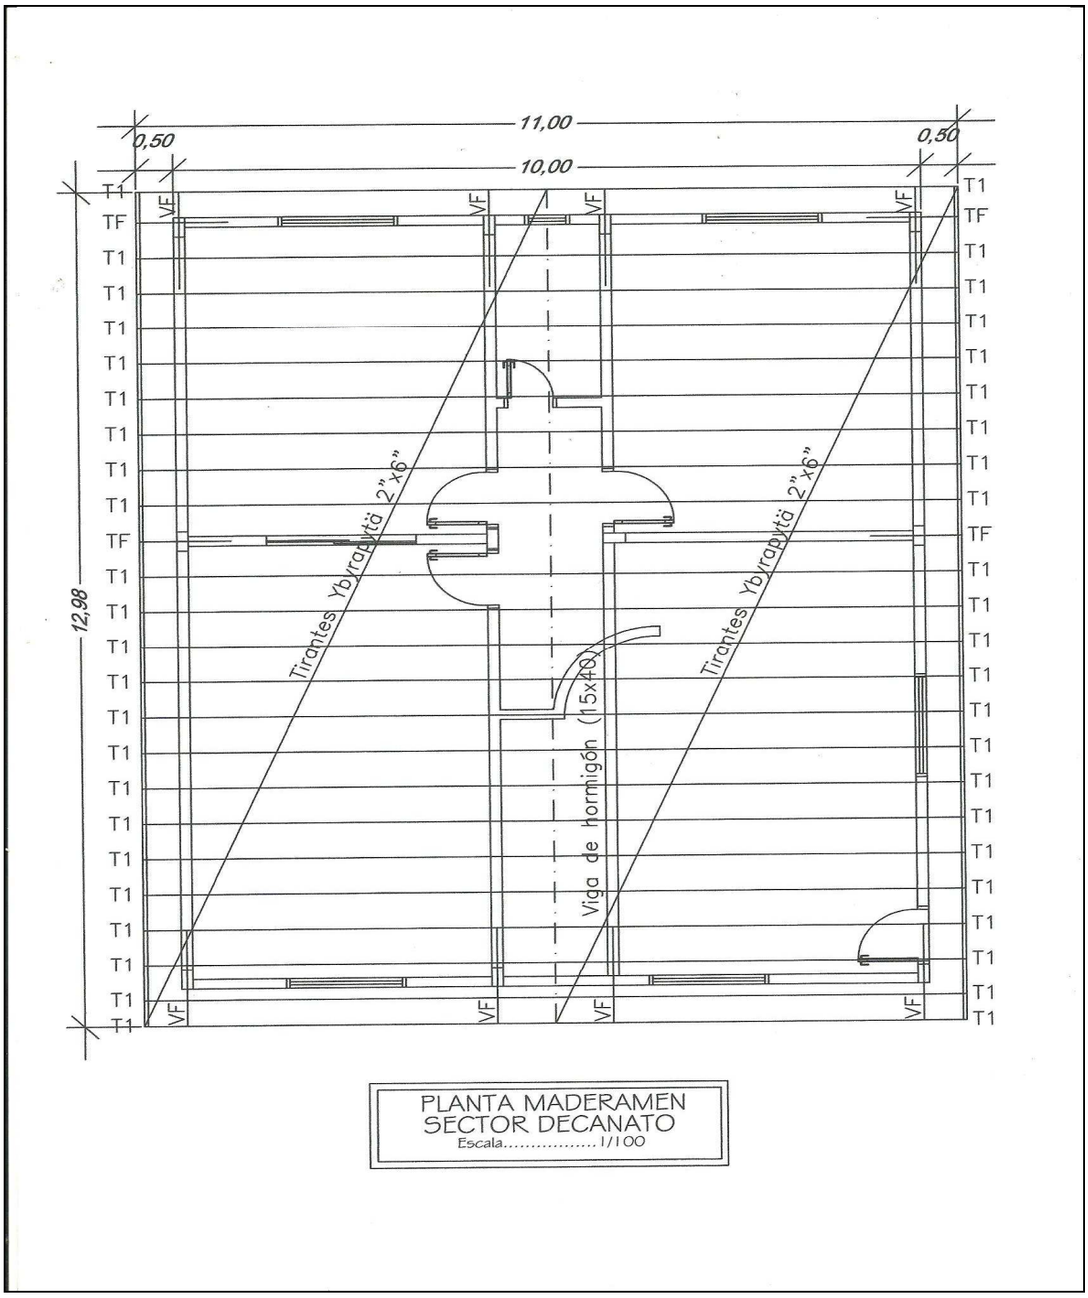

PLANILLA DE MADERAMEN EN GENERAL					
ITEMS	**DESCRIPCION**	**SECCION**	**CANTIDAD**	**LONGITUD**	**PULGADA**
T1	TIRANTES	2"x6"	46,00	5,80	3201,60
TF	TIRANTES	2"x6"	4,00	1,20	57,60
VF	VIGA	3"x7"	8,00	1,50	252,00
LT	LISTON DE BOCA	2"X2"	26 ML		
Observación: Distancia entre tirantes cada 55 cm					