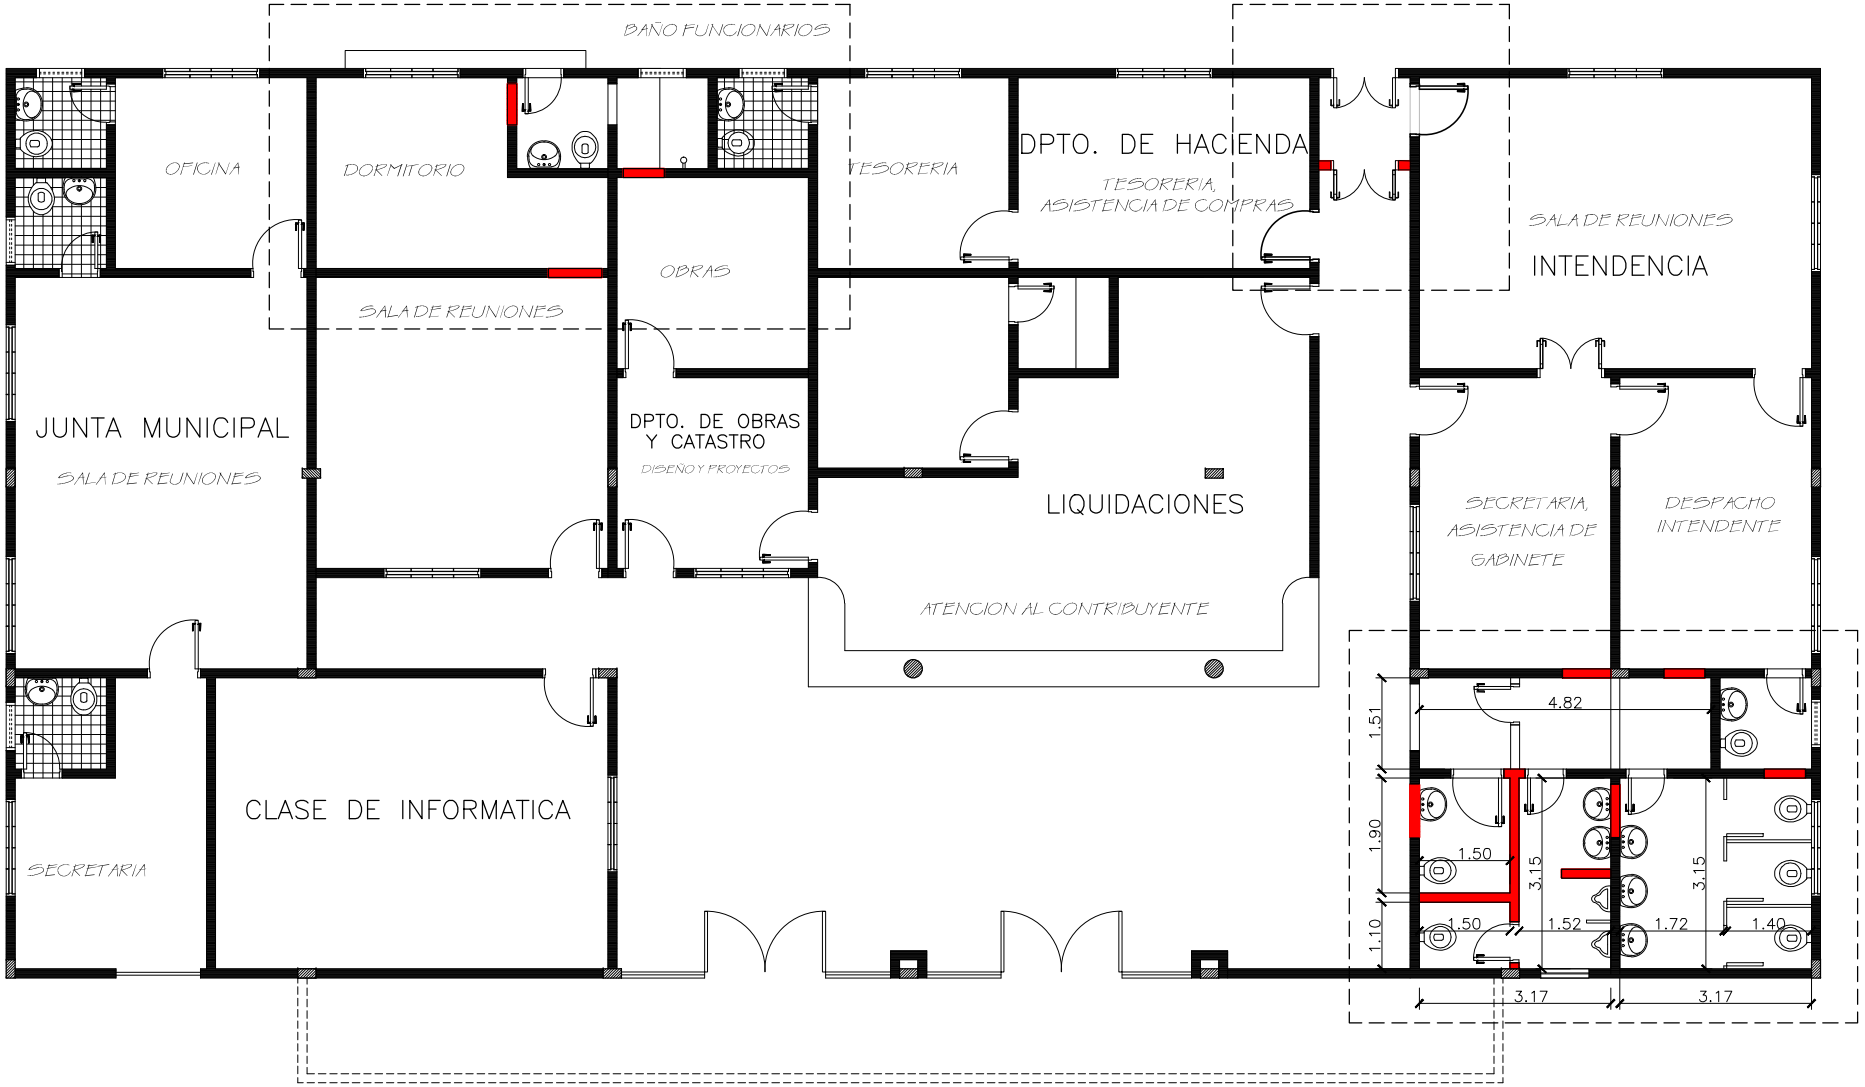


Estacionamiento

# PLANTA REFORMA

ESCALA ----------1/125

PAREDES EXISTENTES

PAREDES NUEVAS

PAREDES A DEMOLER