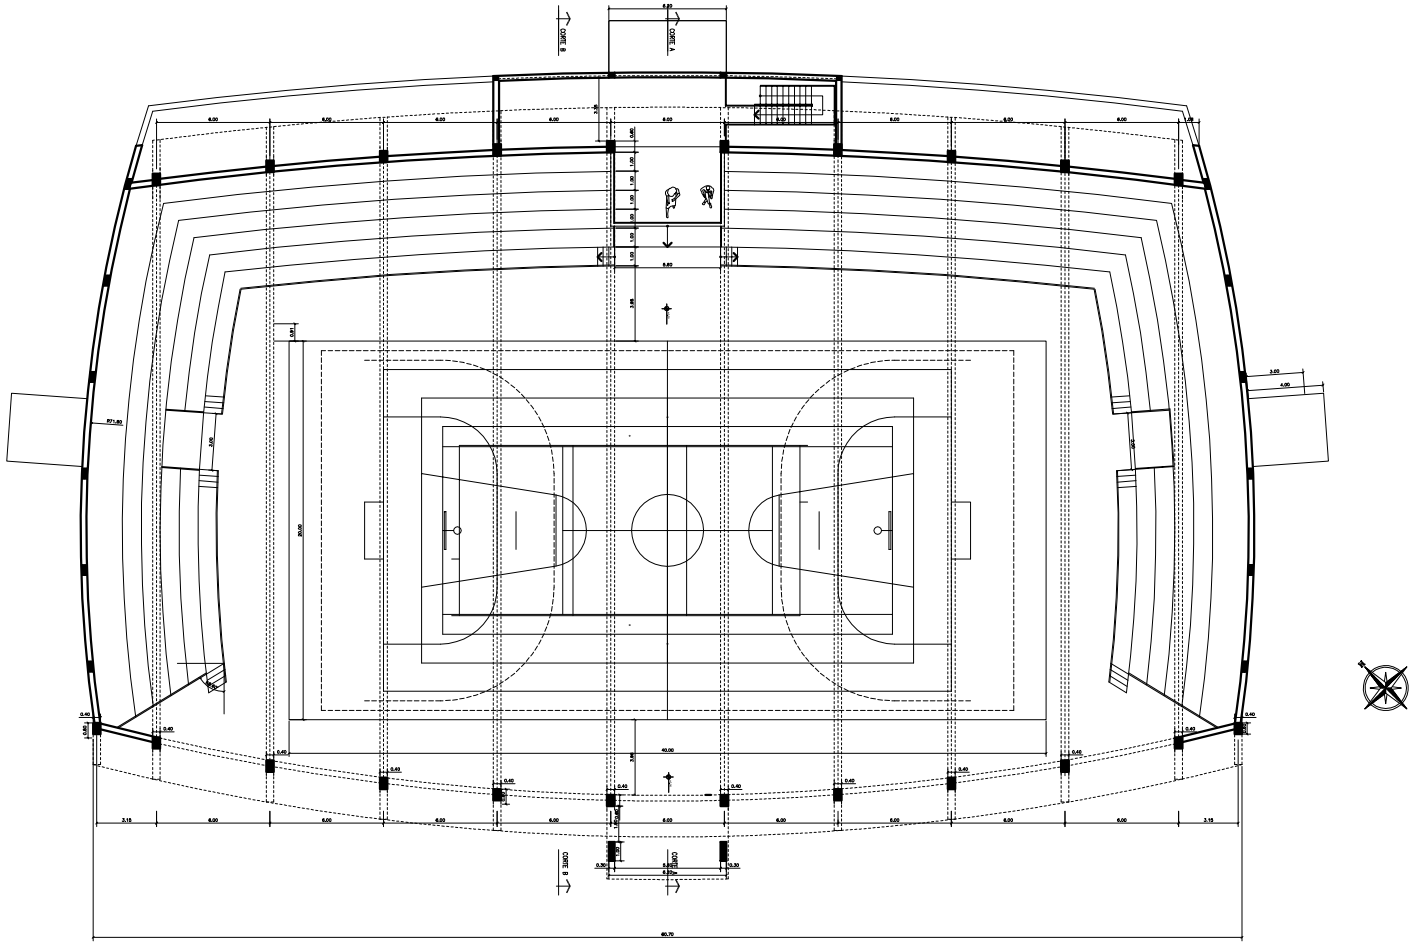

Planta Baja Nivel +0.00
Esc.: 1:100

UNIVERSIDAD NACIONAL DE ASUNCION	
FACULTAD DE INGENIERIA	
CAMPUS UNIVERSITARIO DE SAN LORENZO	
SALON MULTIUSO	ESCALA 1:100
DECANO: Prof. Ing. Isacio E. Vallejos A. / PROYECTO: Arq. Nicolás Platilli Scorzara	DIBUJO: Arq. Nicolás Platilli Scorzara / FECHA: 28/Mayo/2.013	LAMINA 01